



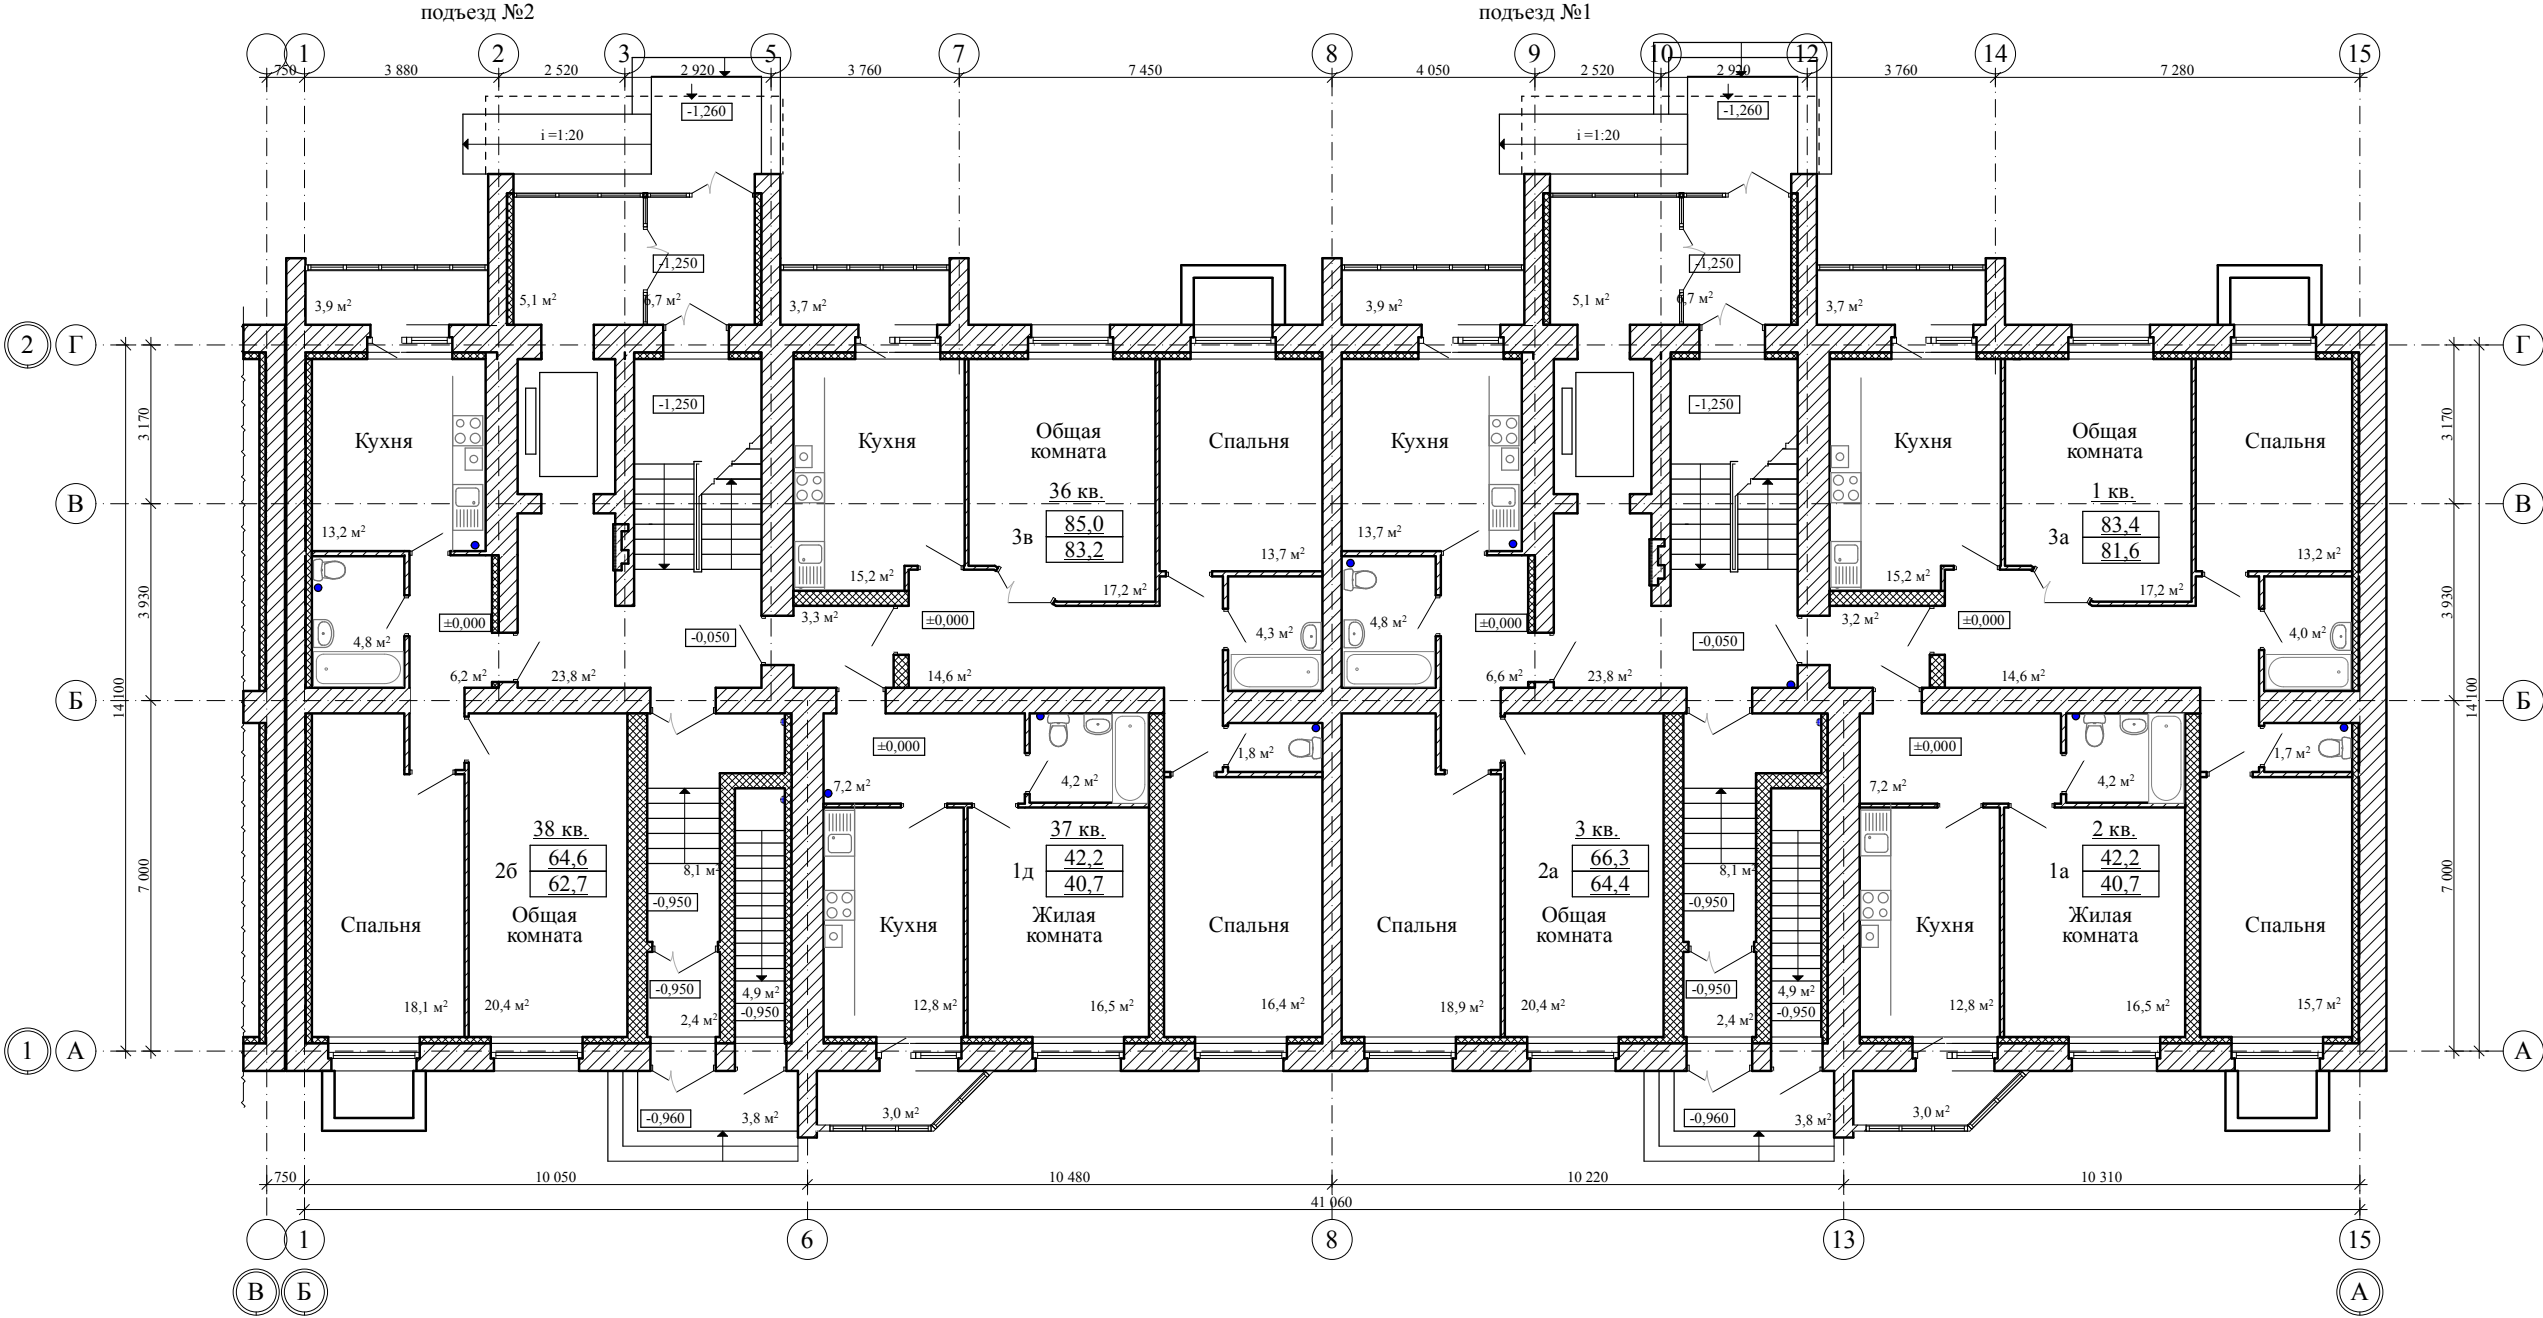


Блокировочная схема

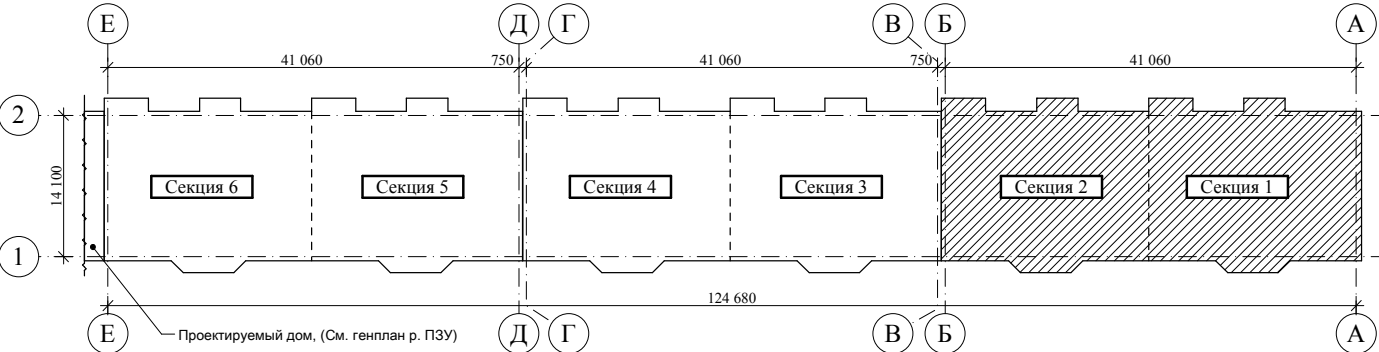


Примечание:
По заданию заказчика в жилом доме запроектированы остекленные лоджии, площадь которых считается с коэффициентом "0,5"

					2018	28-18 - АР
						Многоквартирный жилой дом по проезду Школьный-1, д.5 в городе Тамбове
Изм.	Кол.уч.	Лист	№ док.	Подп.	Дата	Секция 1, 2
Разраб.		Киселев Д.А.				стадия
Проверил		Попов С.А.				лист
ГАП		Гаврилов А.Т.				Р
ГИП		Шатилов С.В.				4
Н. контр.		Матвеева Е.Н.				листов
						План 1-ого этажа на отм. ± 0,000
						ООО АС НОВА

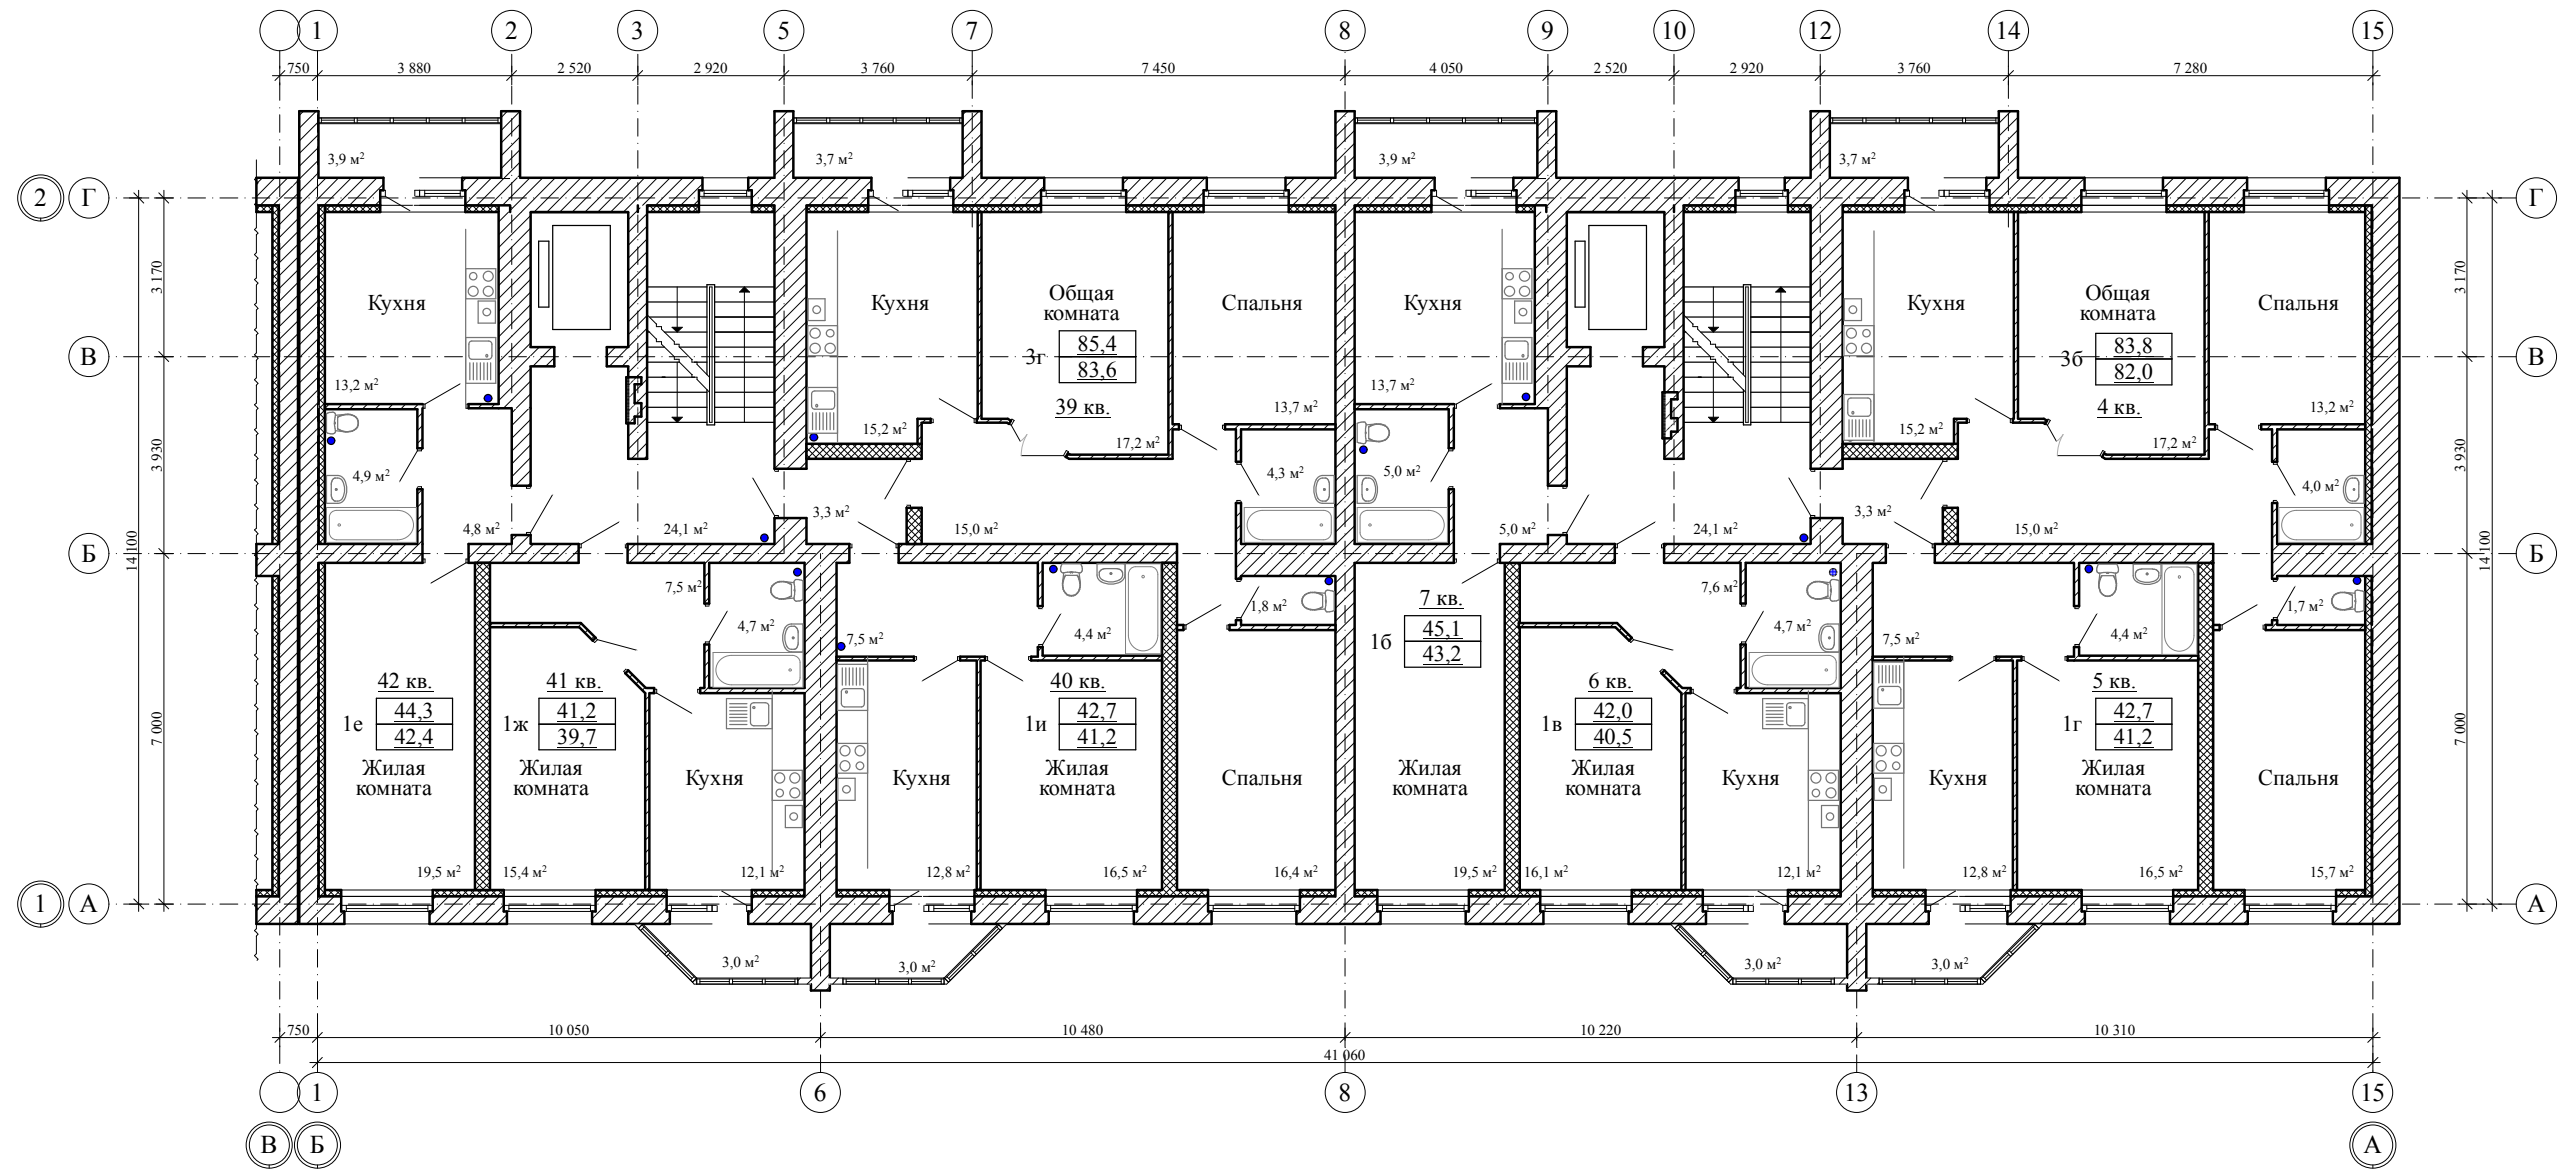


Блокировочная схема

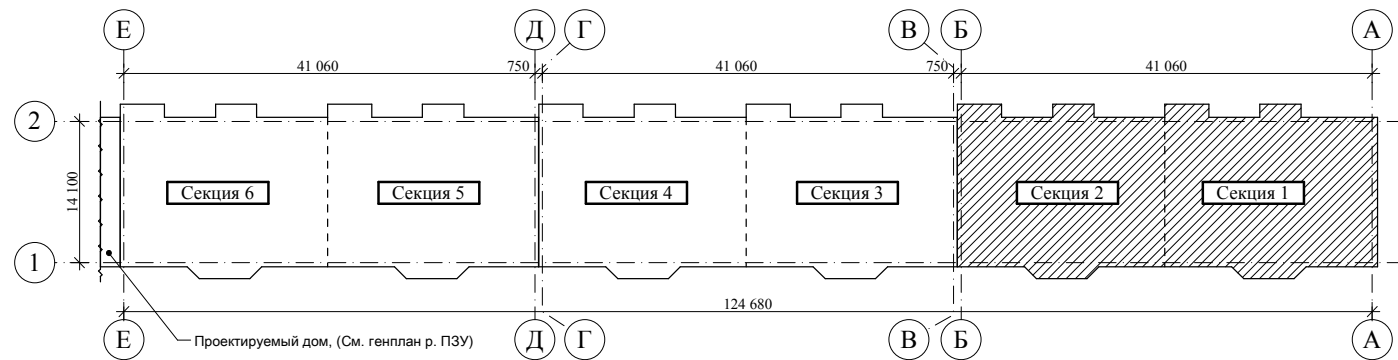


Примечание:
По заданию заказчика в жилом доме запроектированы остекленные лоджии, площадь которых считается с коэффициентом "0,5"

					2018	28-18 - АР			
						Многоквартирный жилой дом по проезду Школьный-1, д.5 в городе Тамбове			
Изм.	Кол.уч.	Лист	№ док.	Подп.	Дата	Секция 1, 2	стадия	лист	листов
Разраб.		Киселев Д.А.					Р	5	
Проверил		Попов С.А.				План 2-ого этажа на отм. +3,000			
ГАП		Гаврилов А.Т.							
ГИП		Шатилов С.В.							
Н. контр.		Матвеева Е.Н.							

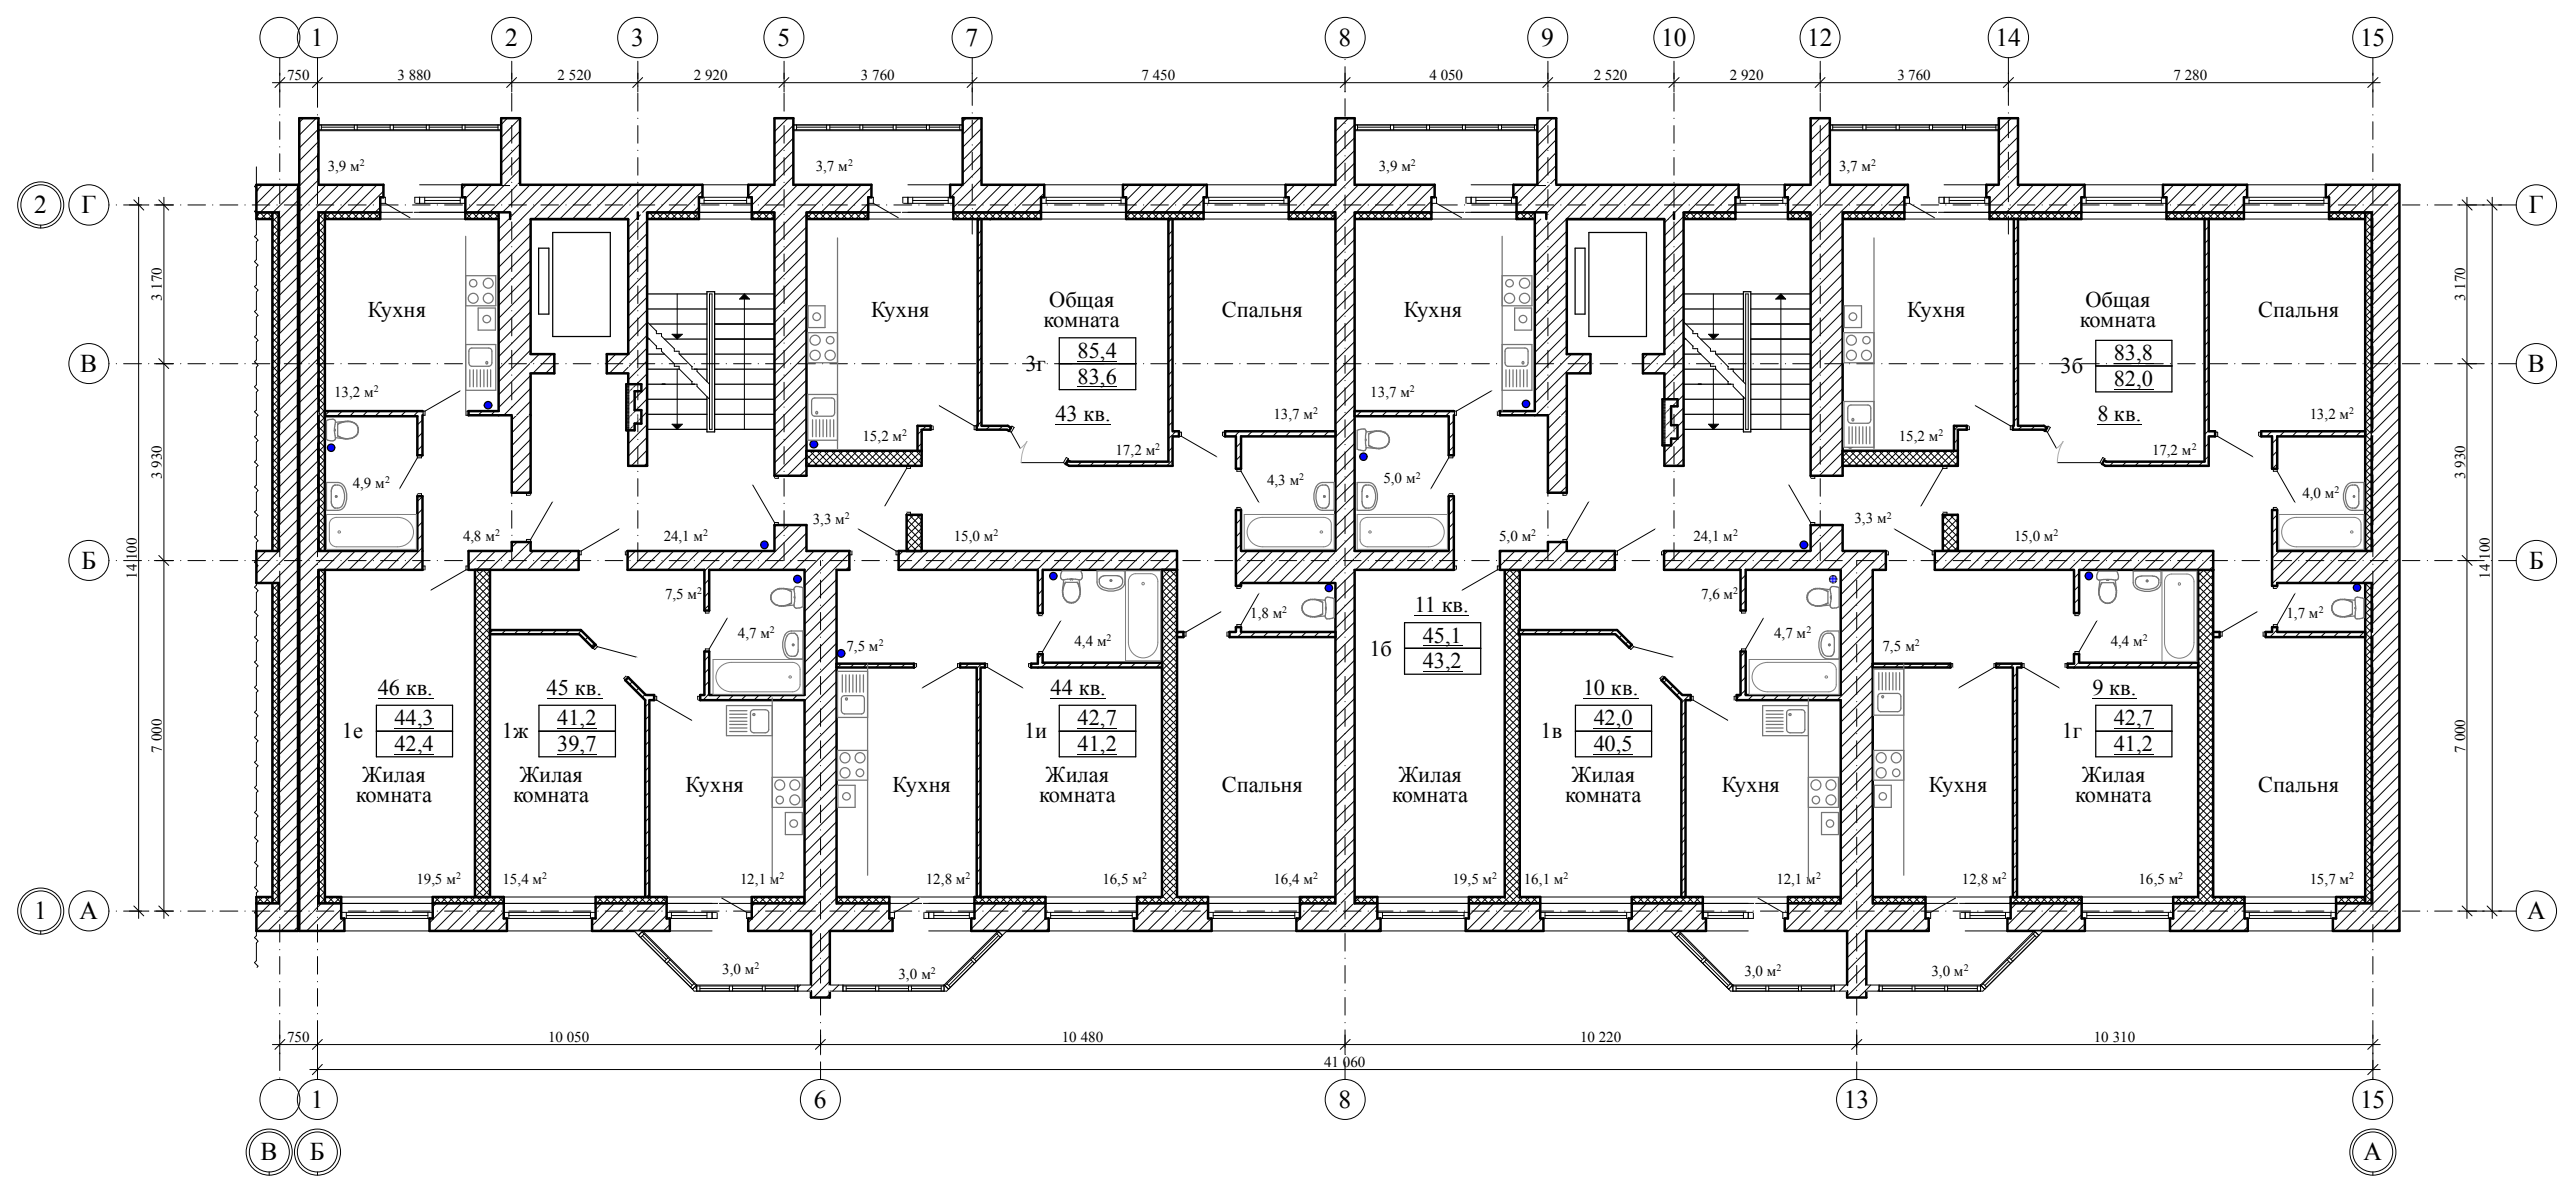


Блокировочная схема

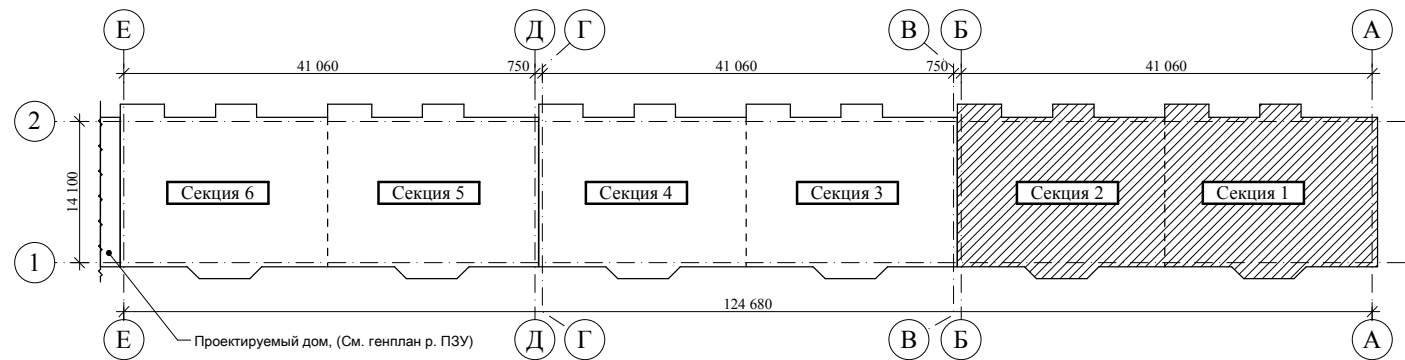


Примечание:
По заданию заказчика в жилом доме запроектированы остекленные лоджии, площадь которых считается с коэффициентом "0,5"

					2018	28-18 - АР			
						Многоквартирный жилой дом по проезду Школьный-1, д.5 в городе Тамбове			
Изм.	Кол.уч.	Лист	№ док.	Подп.	Дата	Секция 1, 2	стадия	лист	листов
Разраб.		Киселев Д.А.					Р	6	
Проверил		Попов С.А.				План 3-ого этажа на отм. +6.000			
ГАП		Гаврилов А.Т.							
ГИП		Шатилов С.В.							
Н. контр.		Матвеева Е.Н.							

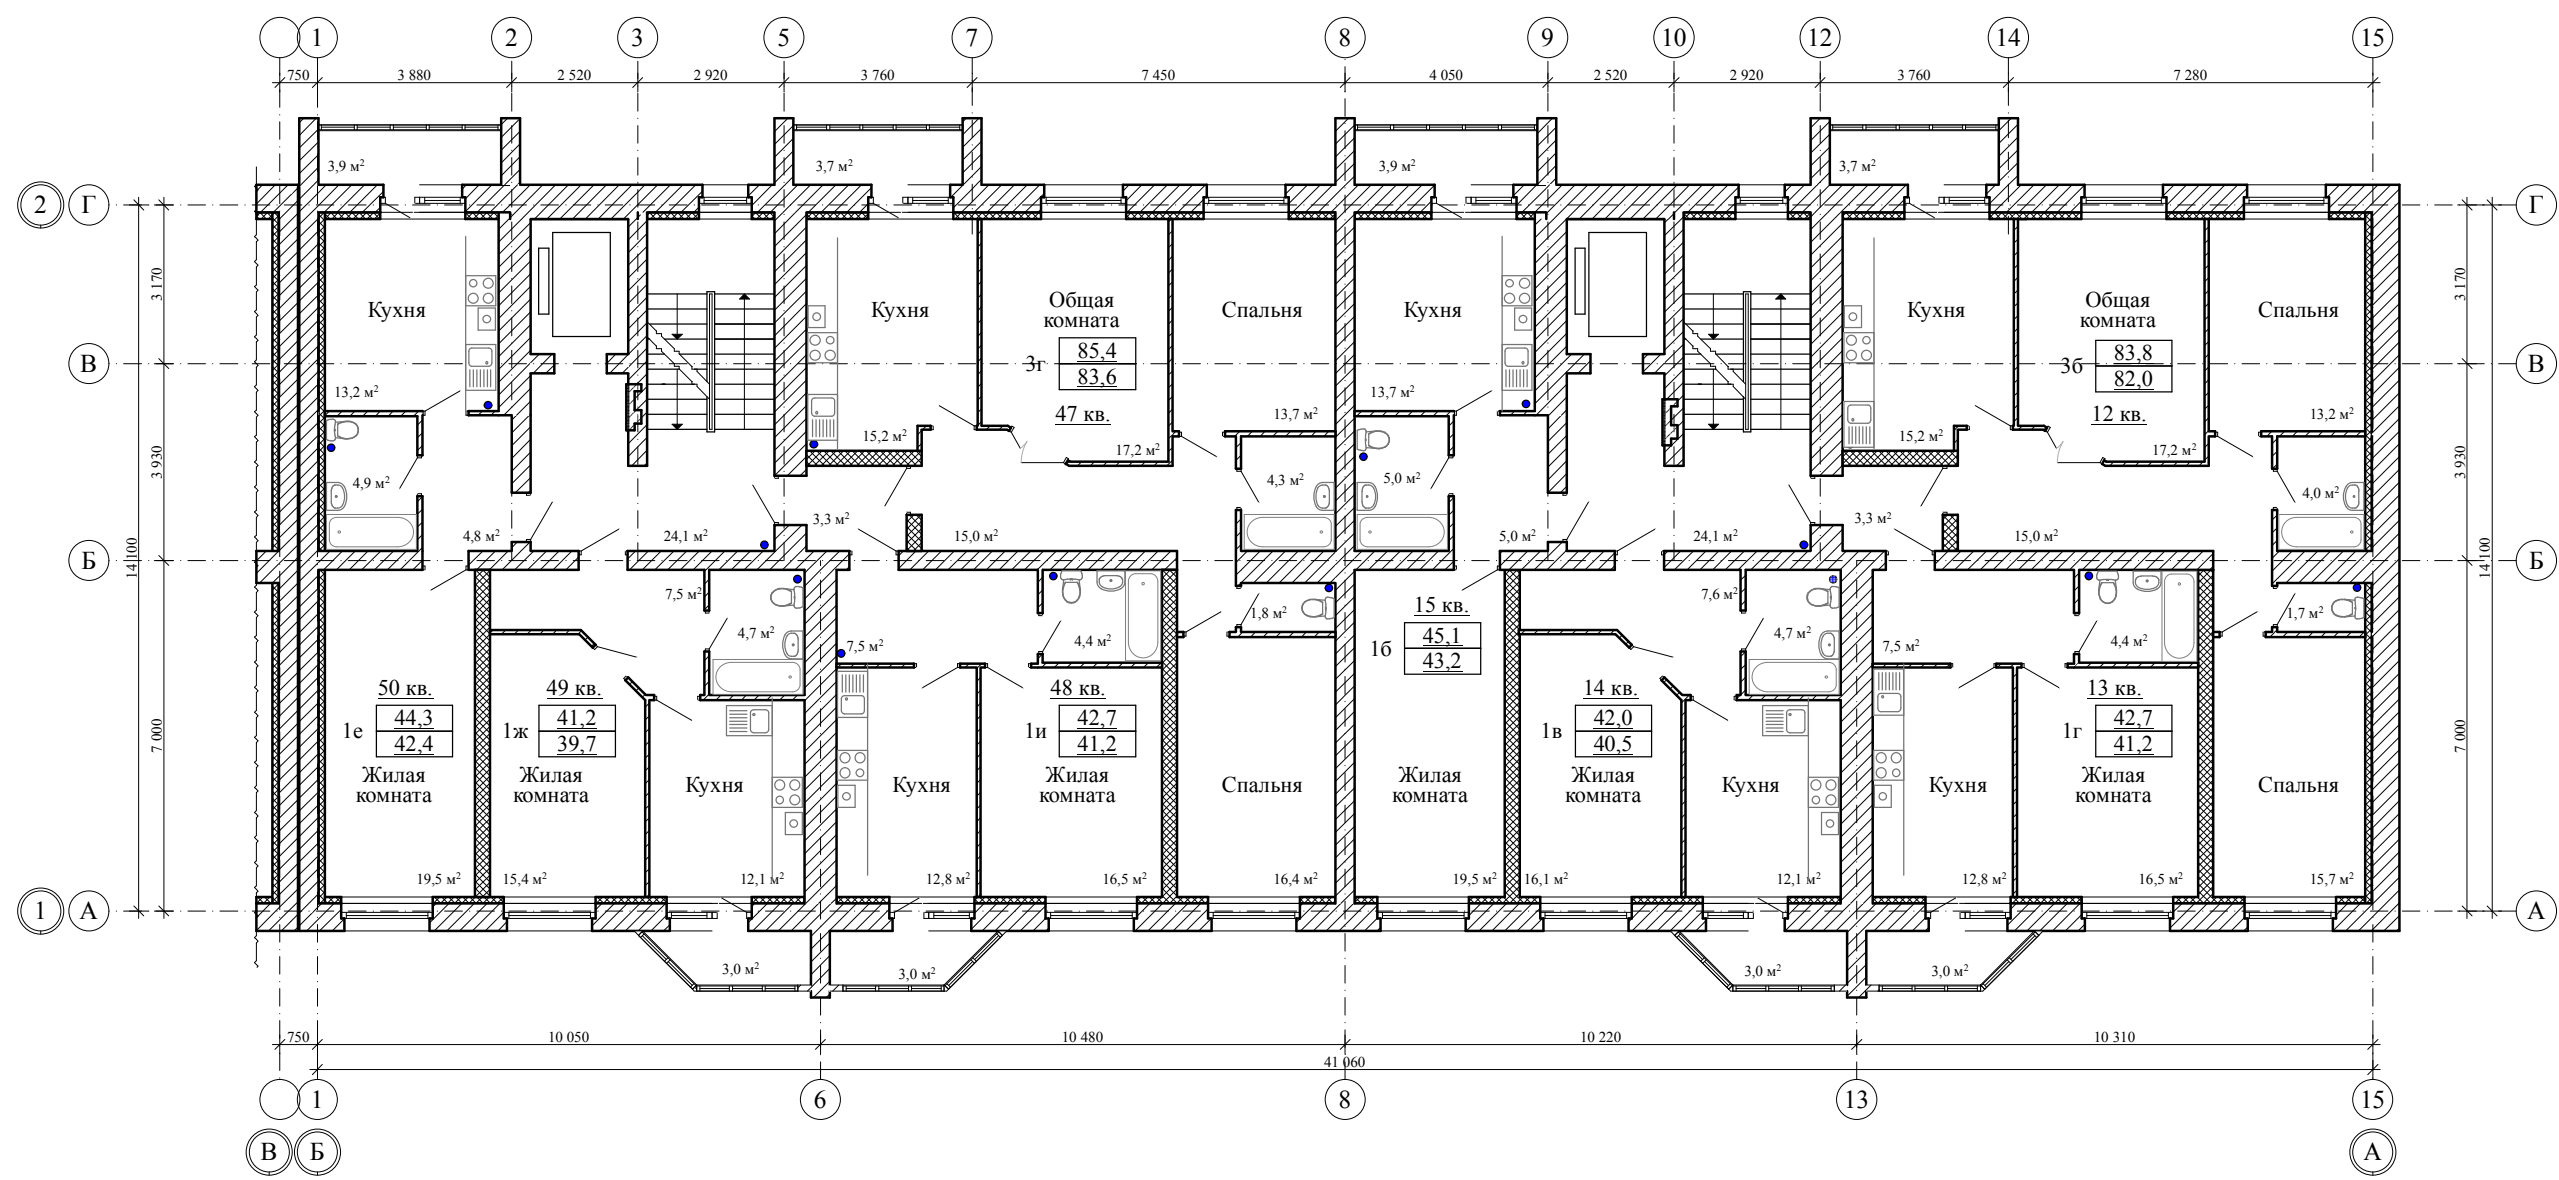


Блокировочная схема

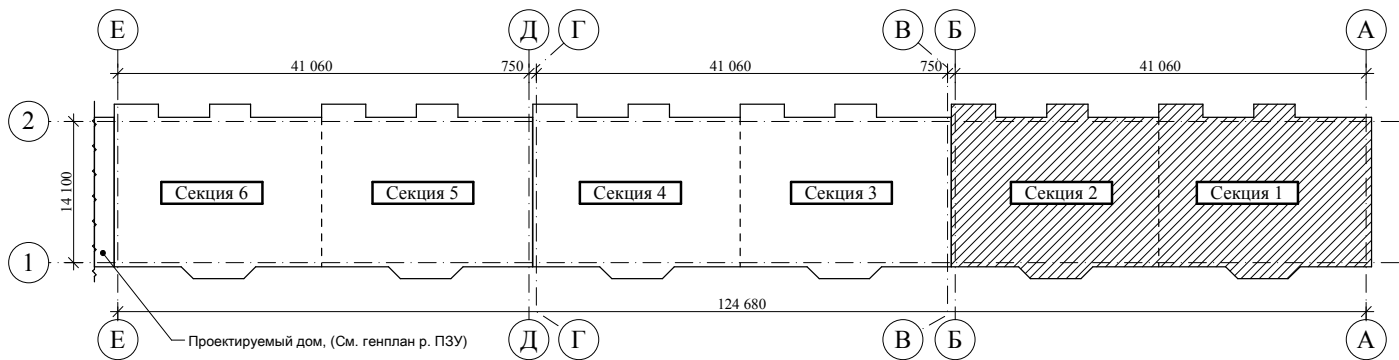


Примечание:
По заданию заказчика в жилом доме запроектированы остекленные лоджии, площадь которых считается с коэффициентом "0,5"

					2018	28-18 - АР			
						Многоквартирный жилой дом по проезду Школьный-1, д.5 в городе Тамбове			
Изм.	Кол.уч.	Лист	№ док.	Подп.	Дата	Секция 1, 2	стадия	лист	листов
Разраб.		Киселев Д.А.					Р	7	
Проверил		Попов С.А.							
ГАП		Гаврилов А.Т.							
ГИП		Шатилов С.В.							
Н. контр.		Матвеева Е.Н.				План 4-ого этажа на отм. +9.000			

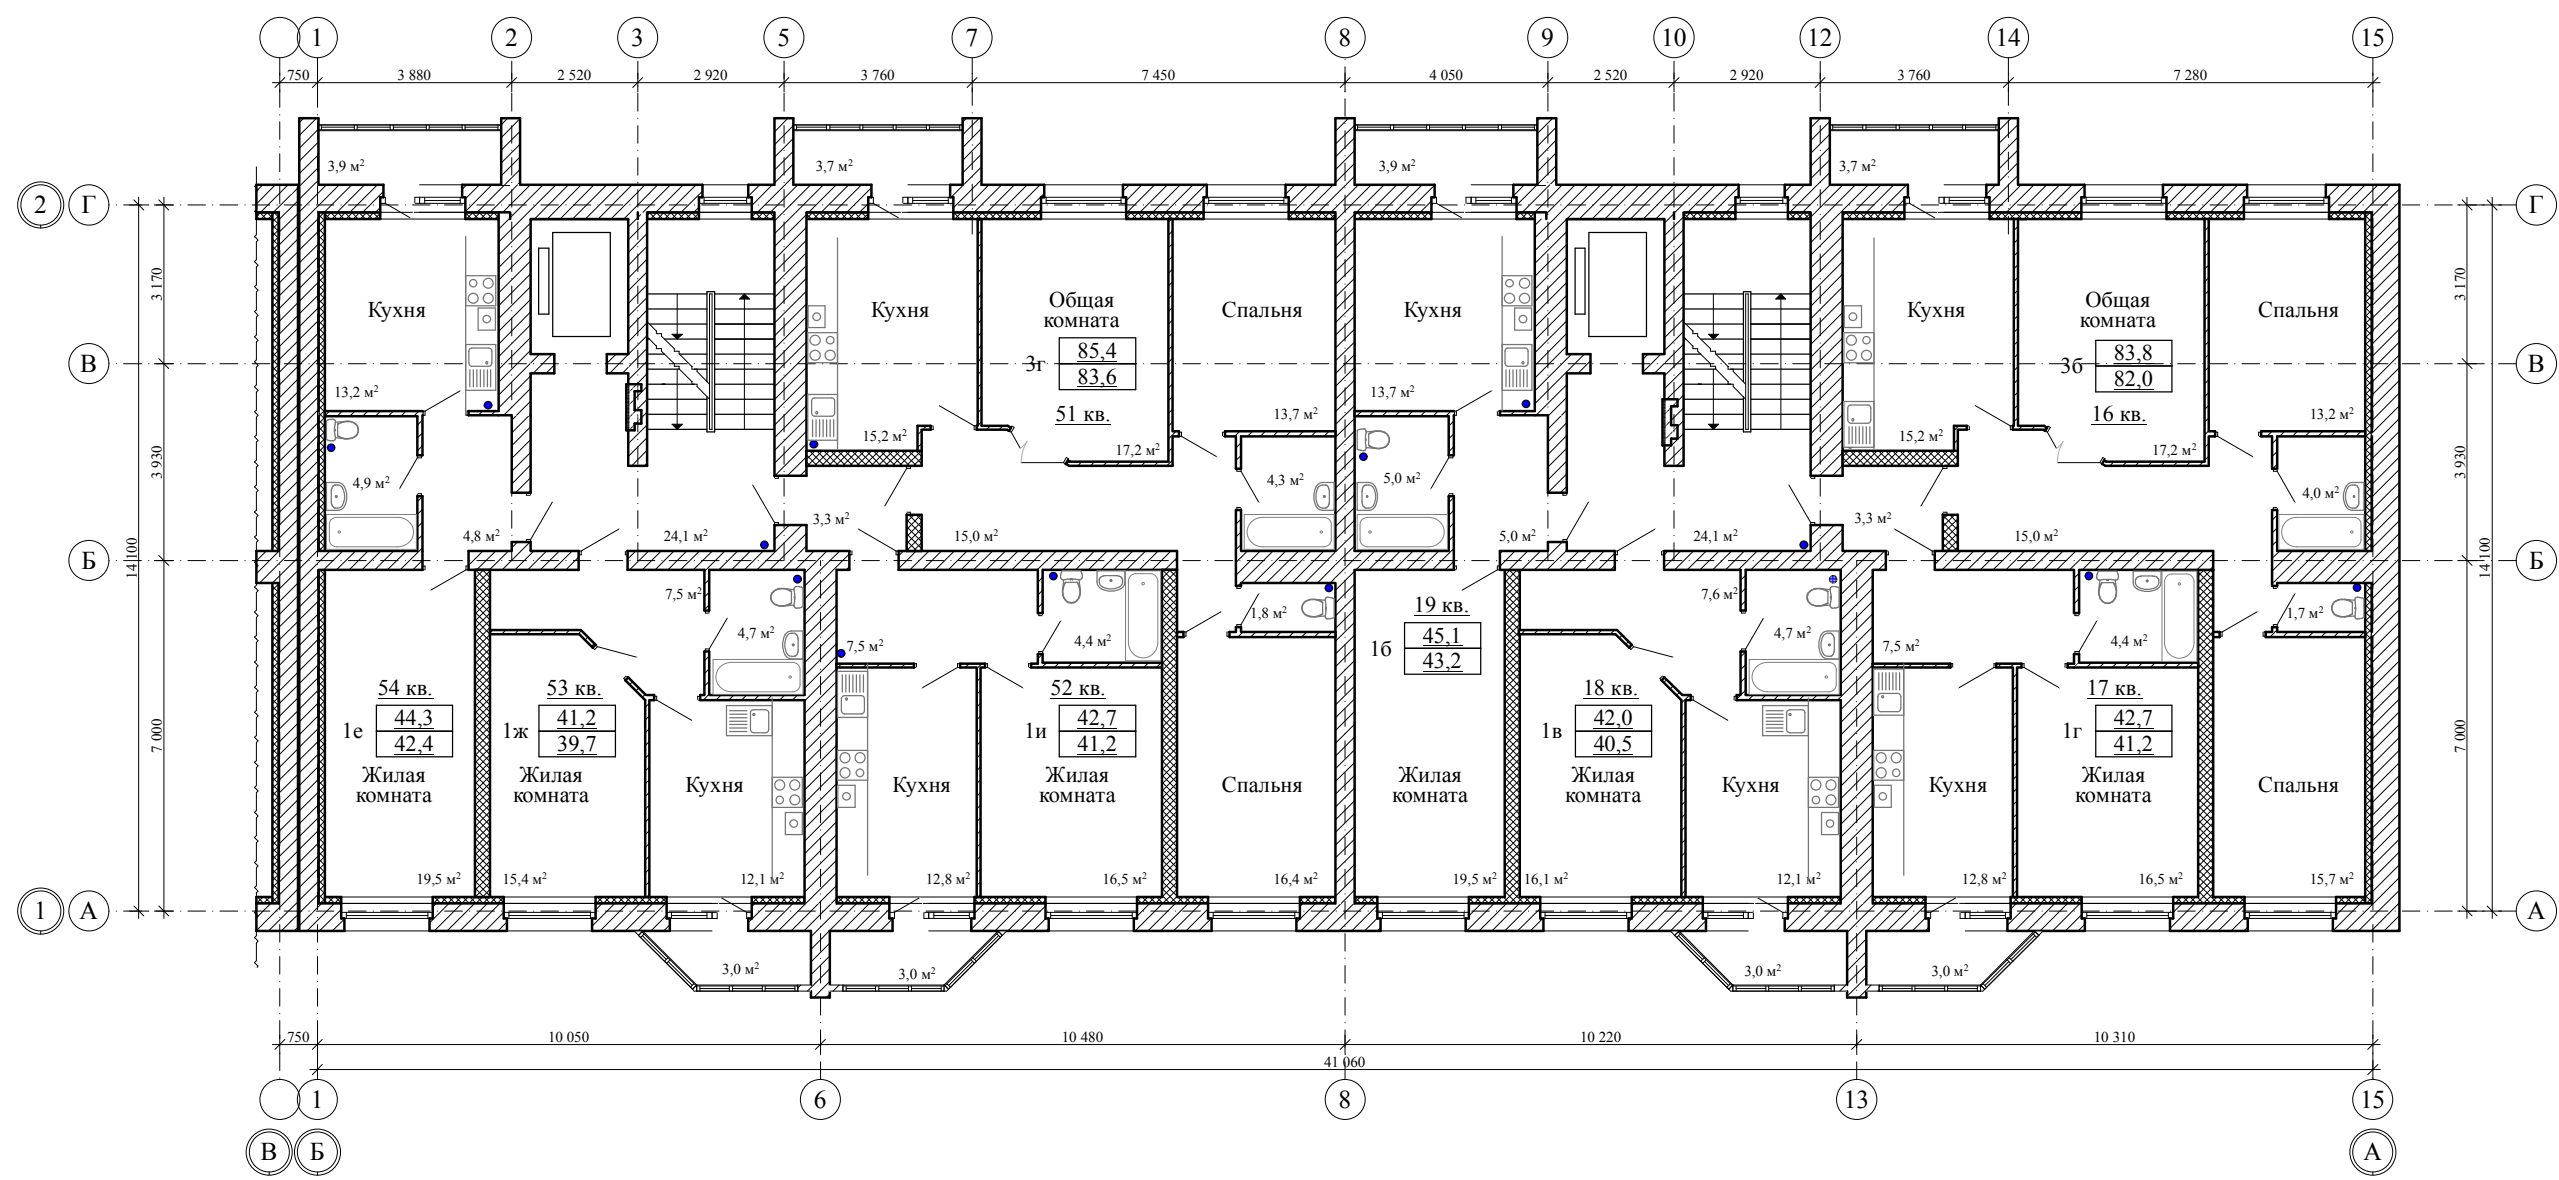


Блокировочная схема

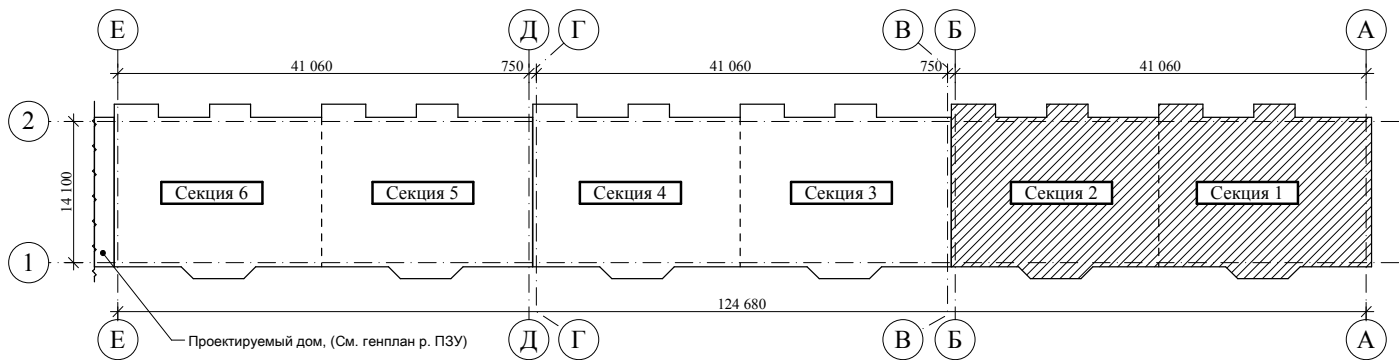


Примечание:
По заданию заказчика в жилом доме запроектированы остекленные лоджии, площадь которых считается с коэффициентом "0,5"

					2018	28-18 - АР			
						Многоквартирный жилой дом по проезду Школьный-1, д.5 в городе Тамбове			
Изм.	Кол.уч.	Лист	N док.	Подп.	Дата				
Разраб.		Киселев Д.А.				Секция 1, 2	стадия	лист	листов
Проверил		Попов С.А.					Р	8	
ГАП		Гаврилов А.Т.							
ГИП		Шатилов С.В.				План 5-ого этажа на отм. +12.000			
Н. контр.		Матвеева Е.Н.							

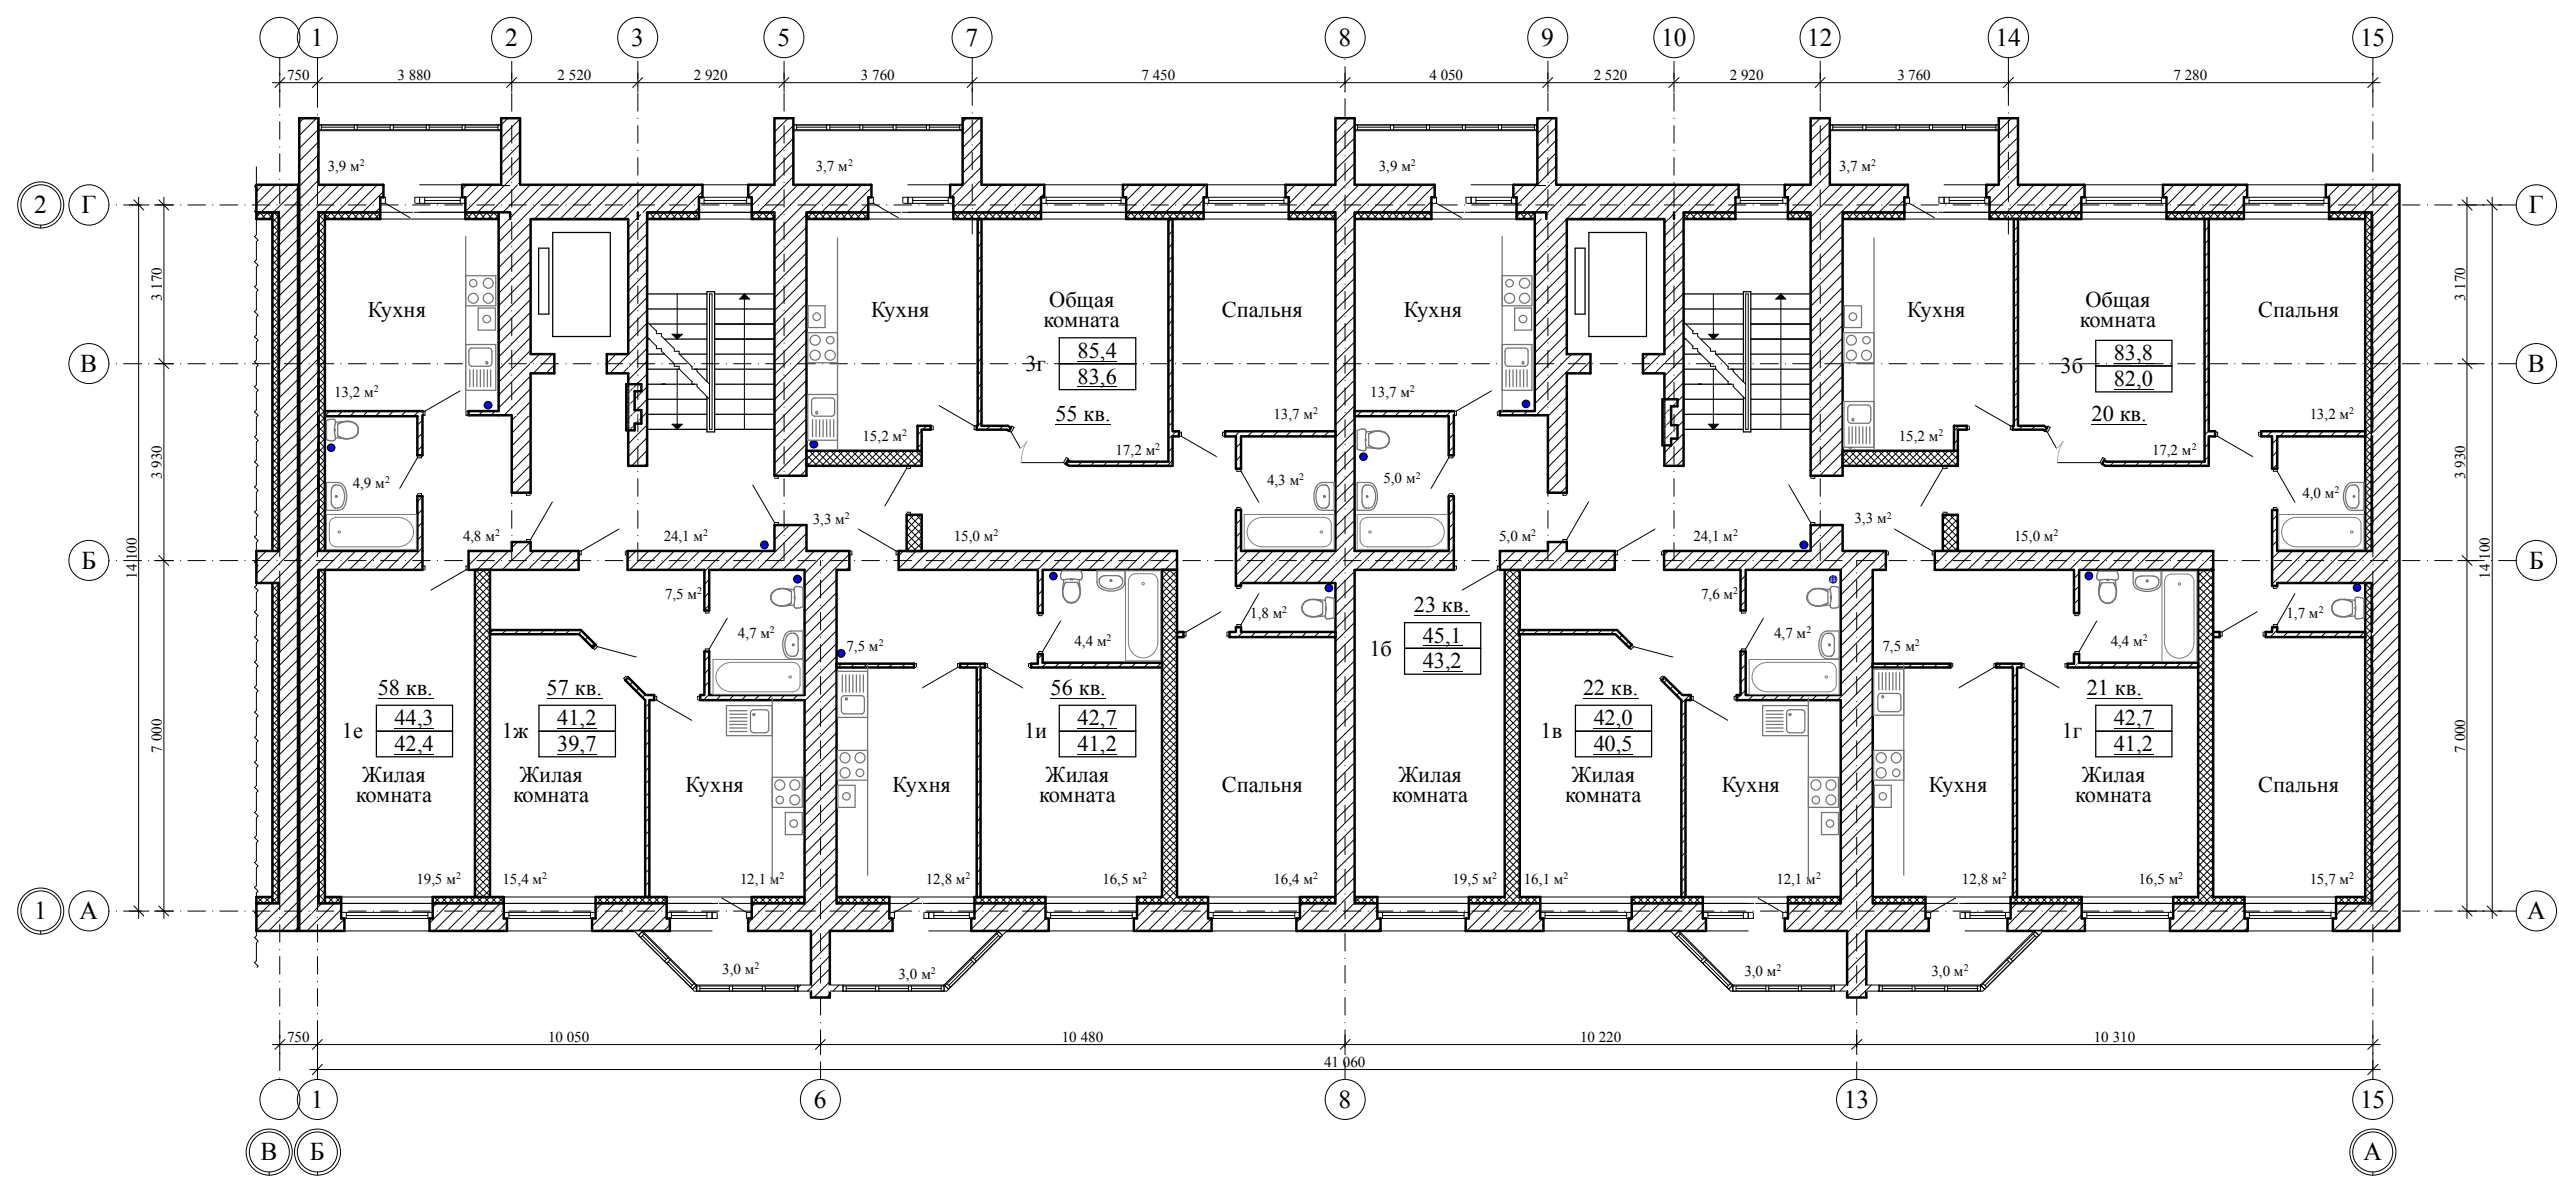


Блокировочная схема

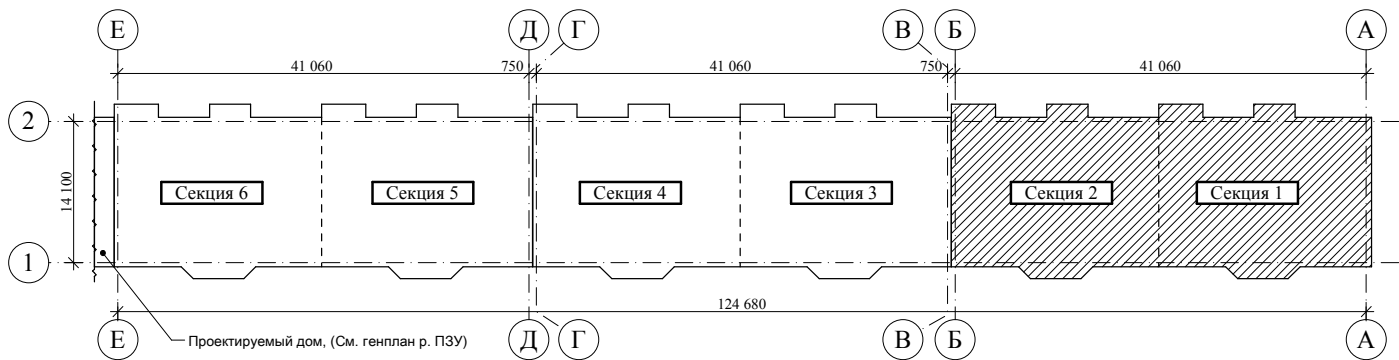


Примечание:
По заданию заказчика в жилом доме запроектированы остекленные лоджии, площадь которых считается с коэффициентом "0,5"

					2018	28-18 - АР			
						Многоквартирный жилой дом по проезду Школьный-1, д.5 в городе Тамбове			
Изм.	Кол.уч.	Лист	№ док.	Подп.	Дата	Секция 1, 2	стадия	лист	листов
Разраб.		Киселев Д.А.					Р	9	
Проверил		Попов С.А.							
ГАП		Гаврилов А.Т.							
ГИП		Шатилов С.В.				План 6-ого этажа на отм. +15.000			
Н. контр.		Матвеева Е.Н.							

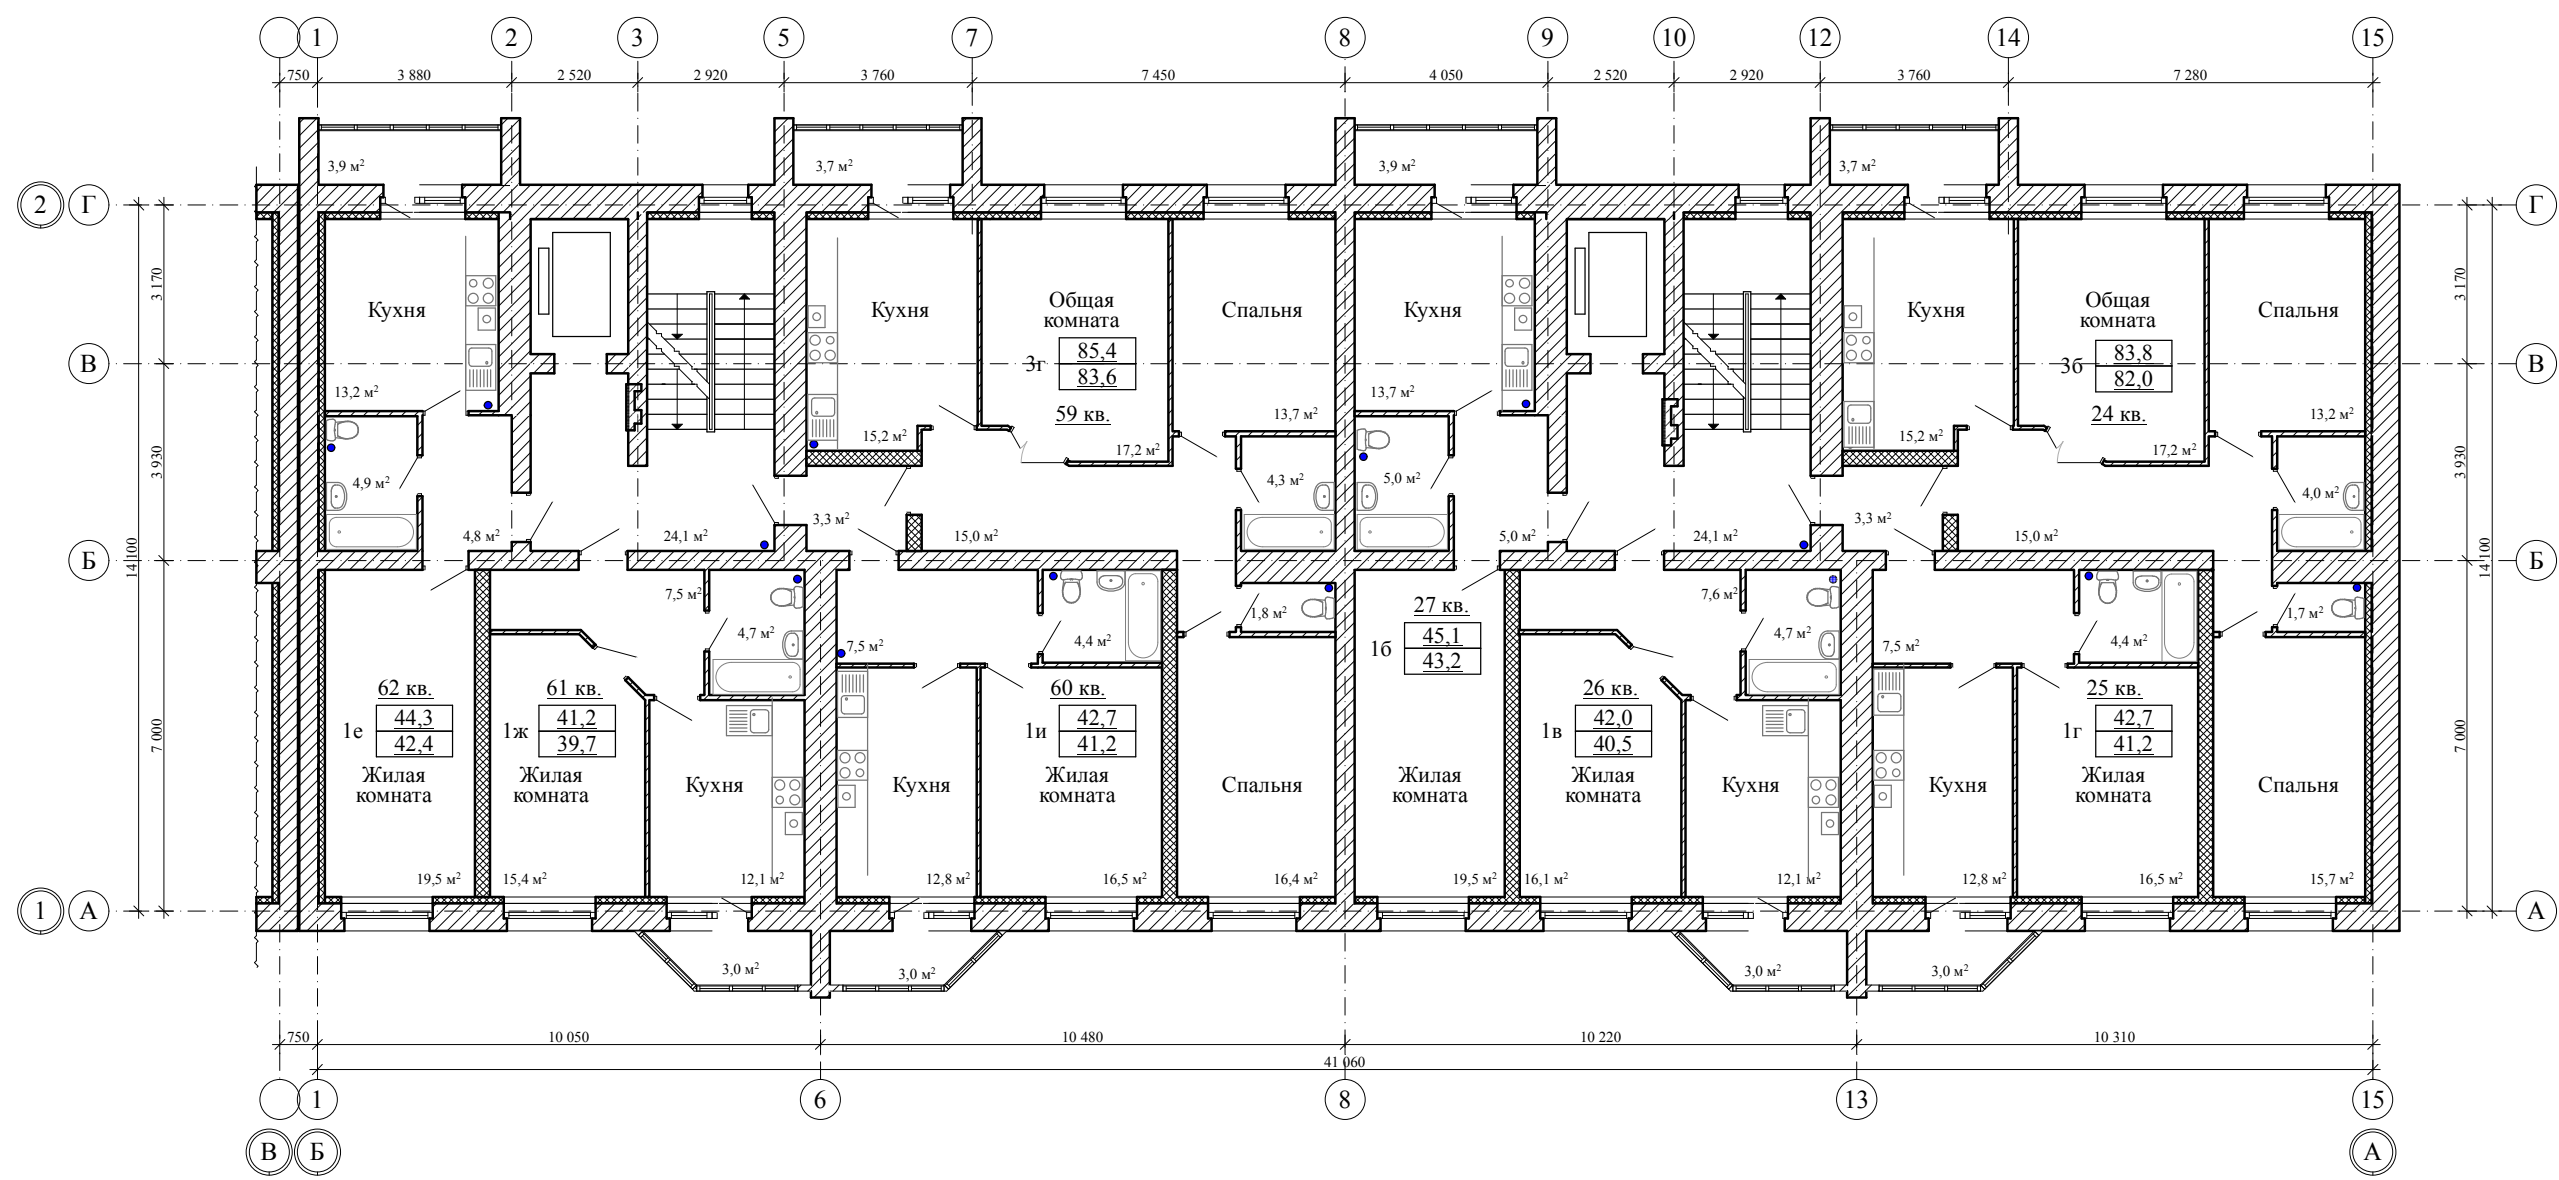


Блокировочная схема

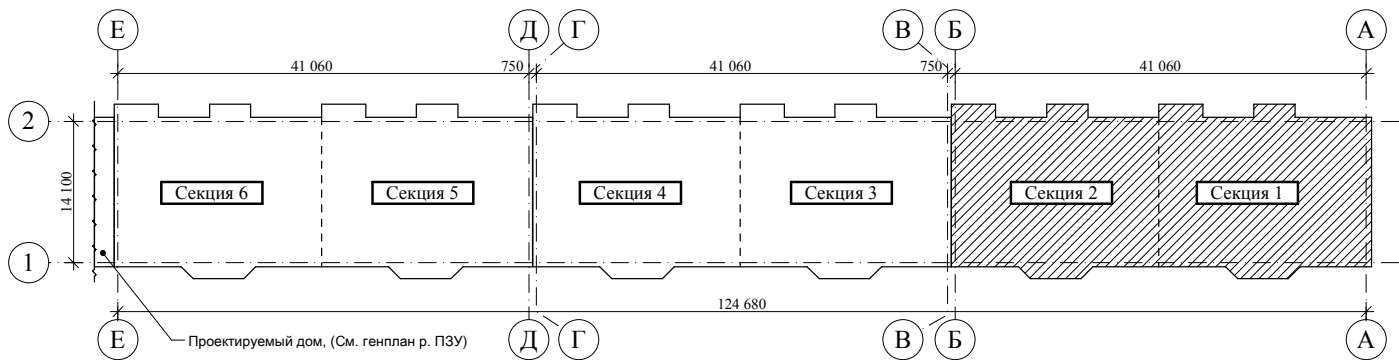


Примечание:
По заданию заказчика в жилом доме запроектированы остекленные лоджии, площадь которых считается с коэффициентом "0,5"

					2018	28-18 - АР			
						Многоквартирный жилой дом по проезду Школьный-1, д.5 в городе Тамбове			
Изм.	Кол.уч.	Лист	№ док.	Подп.	Дата	Секция 1, 2	стадия	лист	листов
Разраб.		Киселев Д.А.					Р	10	
Проверил		Попов С.А.				План 7-ого этажа на отм. +18.000			
ГАП		Гаврилов А.Т.							
ГИП		Шатилов С.В.							
Н. контр.		Матвеева Е.Н.							

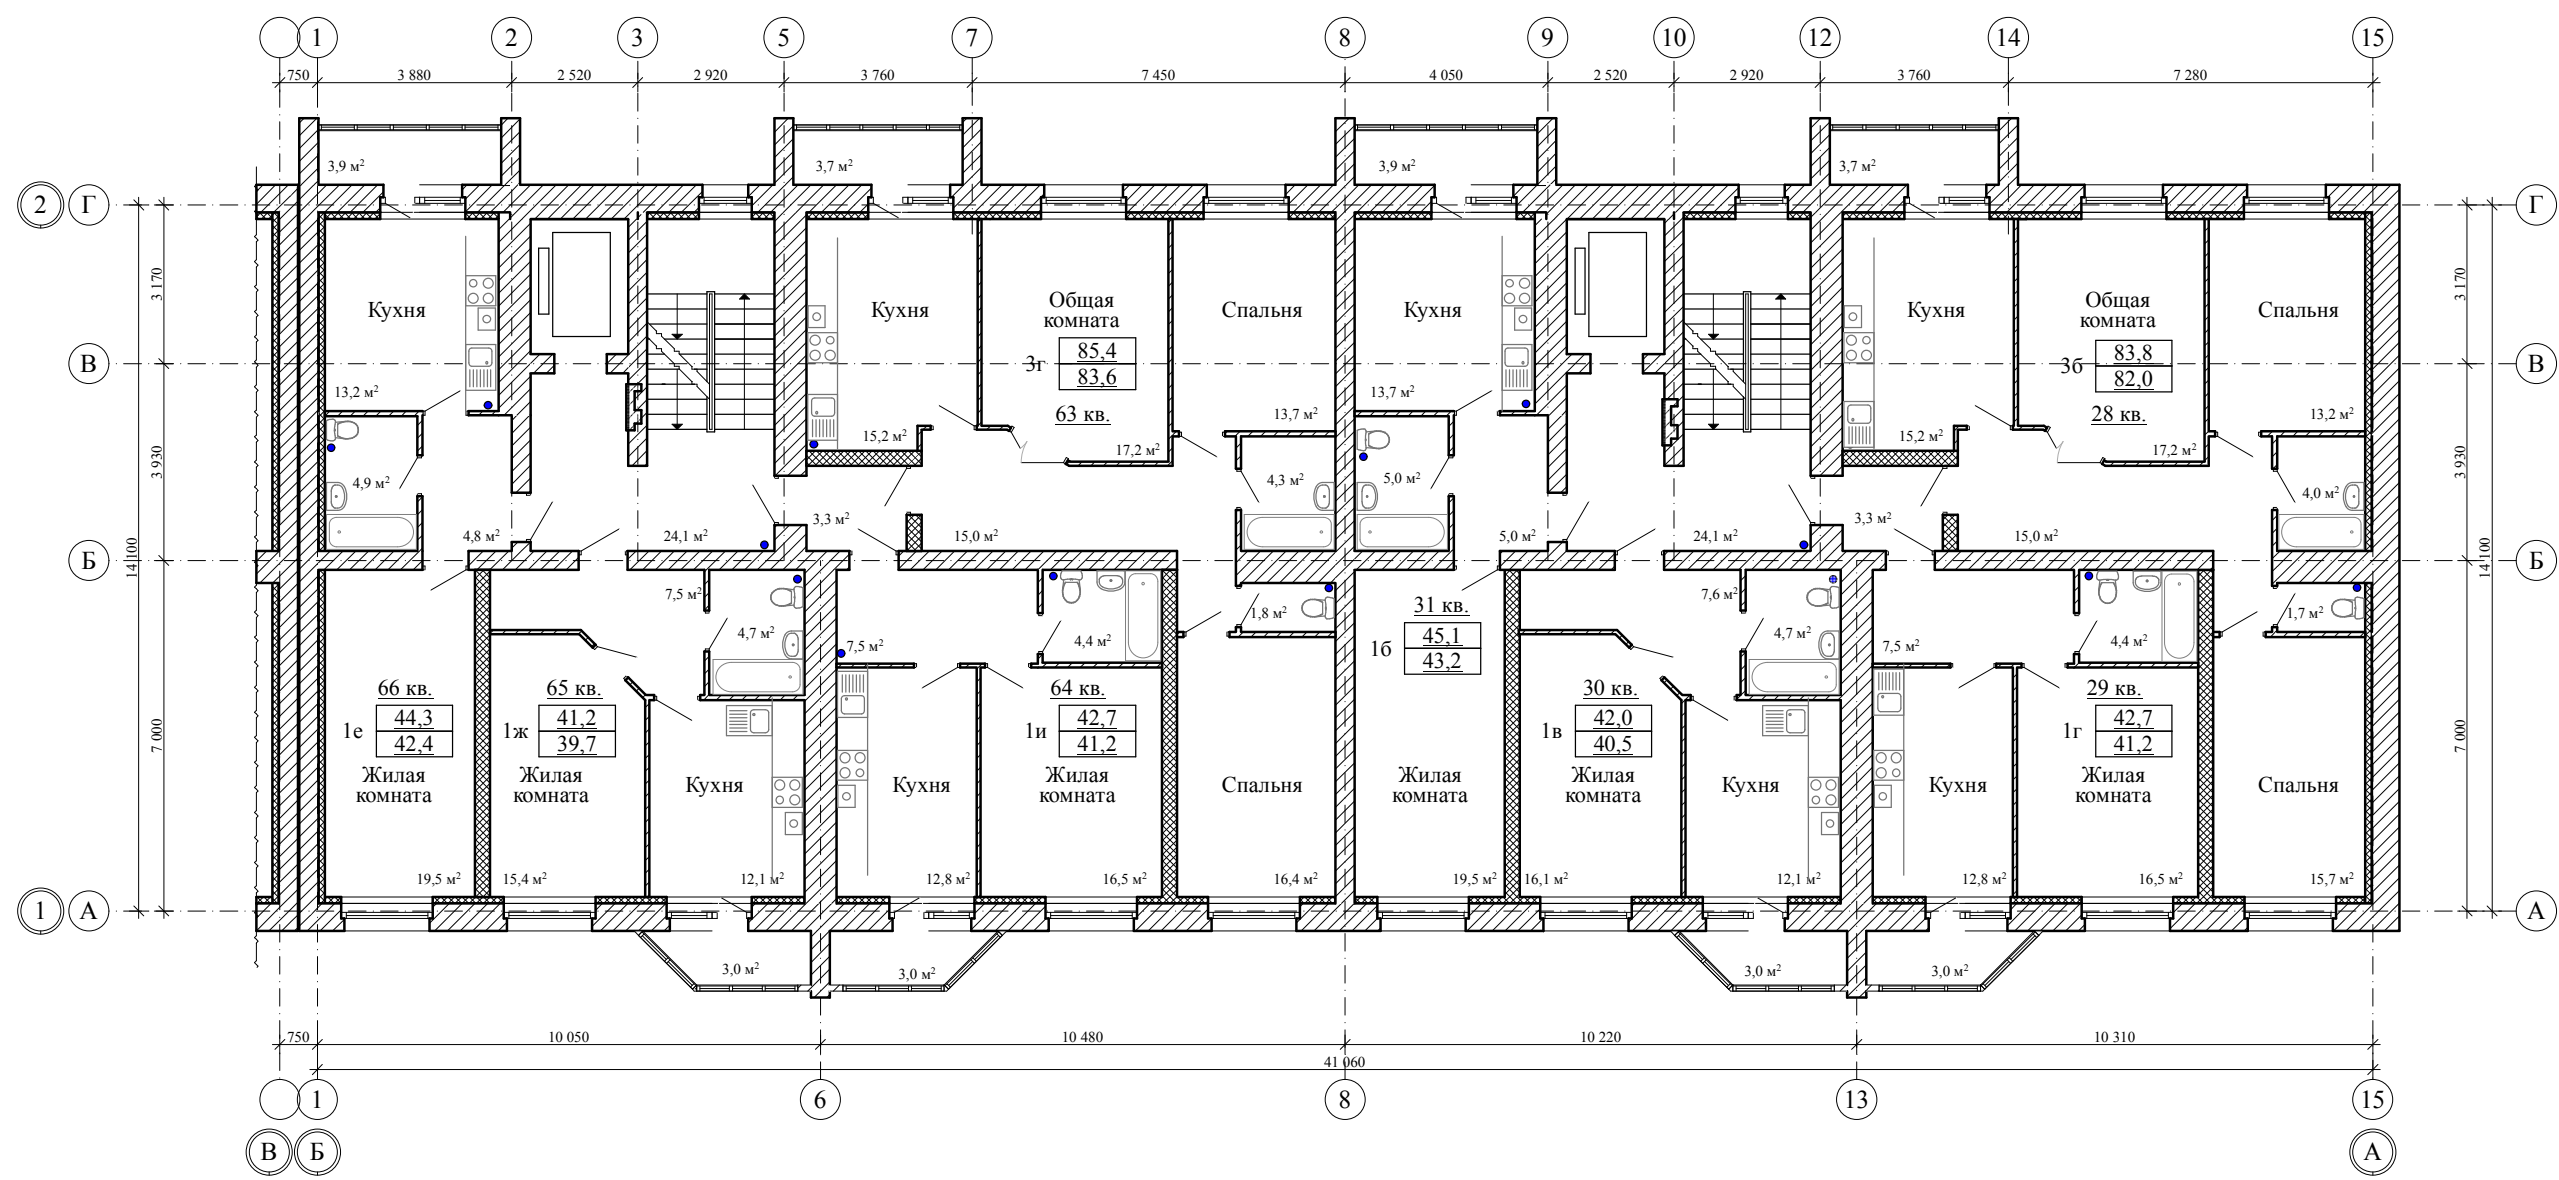


Блокировочная схема

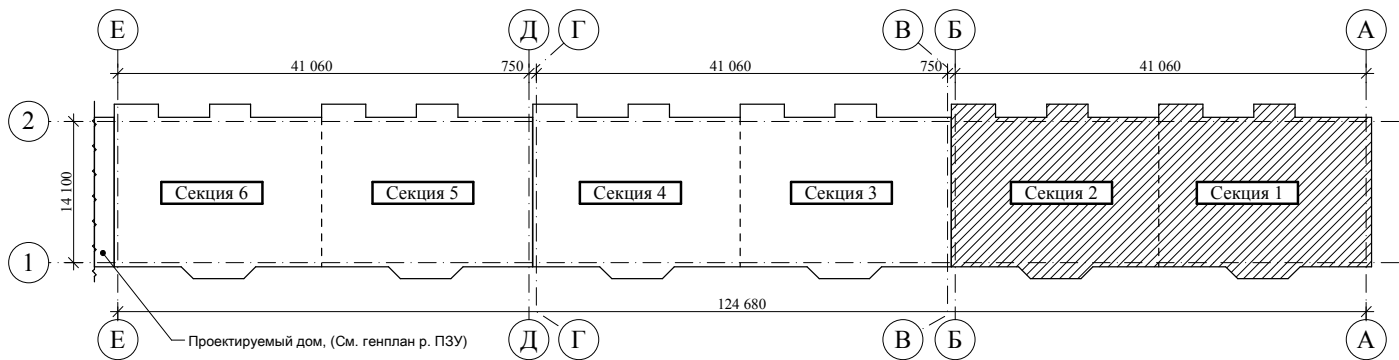


Примечание:
По заданию заказчика в жилом доме запроектированы остекленные лоджии, площадь которых считается с коэффициентом "0,5"

					2018	28-18 - АР			
						Многоквартирный жилой дом по проезду Школьный-1, д.5 в городе Тамбове			
Изм.	Кол.уч.	Лист	N док.	Подп.	Дата				
Разраб.	Киселев Д.А.					Секция 1, 2	стадия	лист	листов
Проверил	Попов С.А.						Р	11	
ГАП	Гаврилов А.Т.								
ГИП	Шатилов С.В.					План 8-ого этажа на отм. +21,000			
Н. контр.	Матвеева Е.Н.								

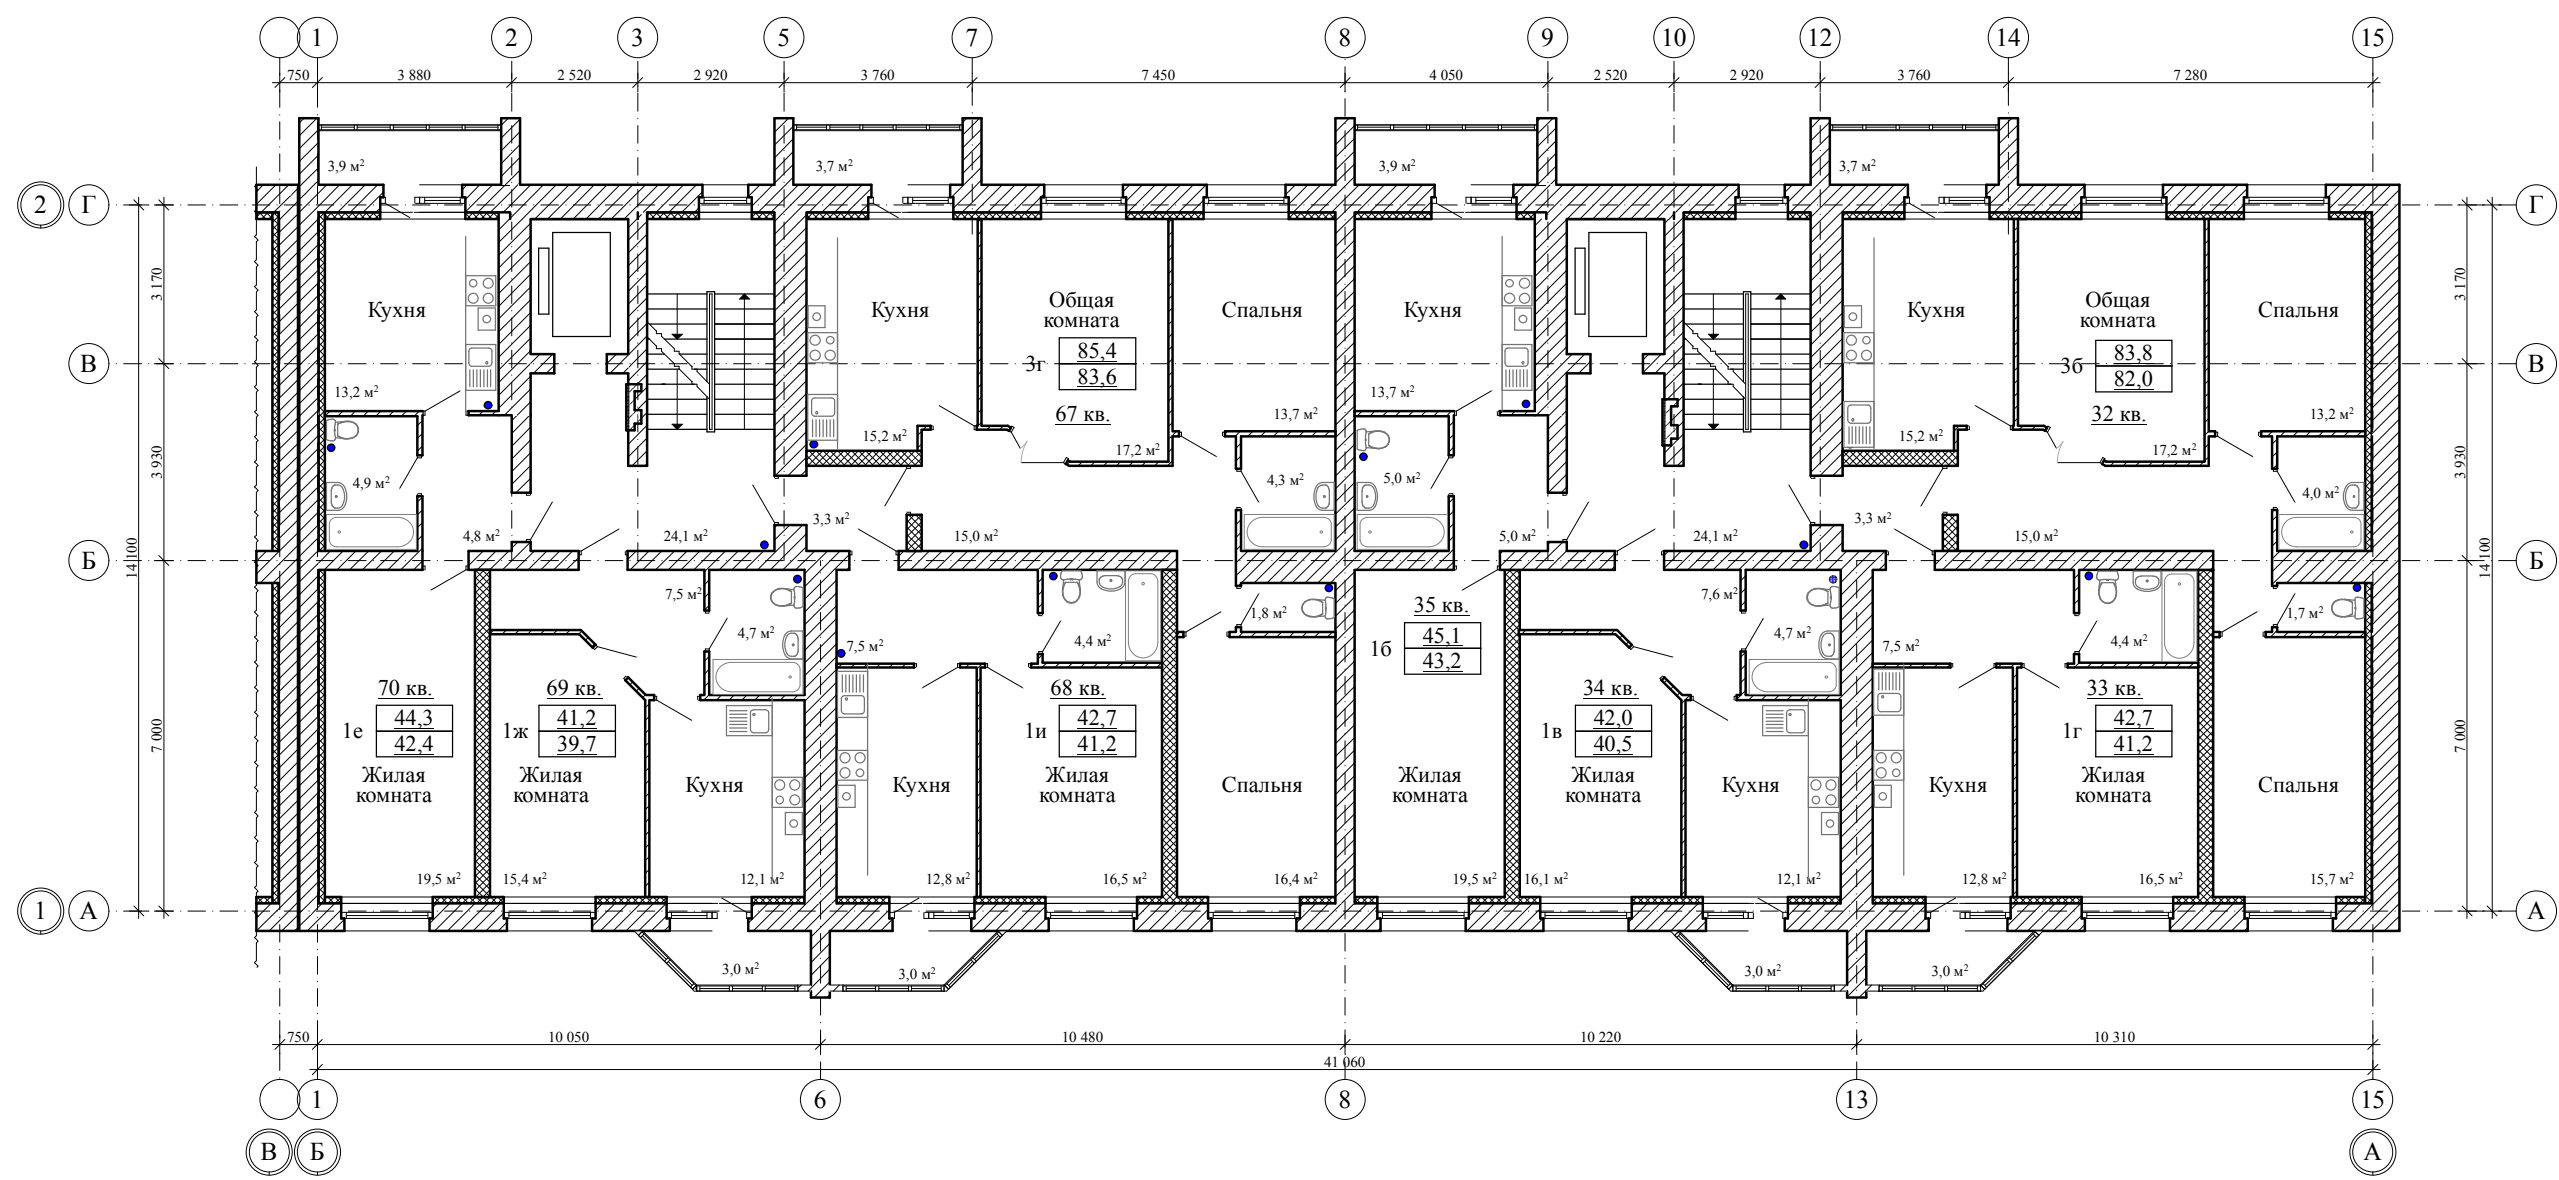


Блокировочная схема

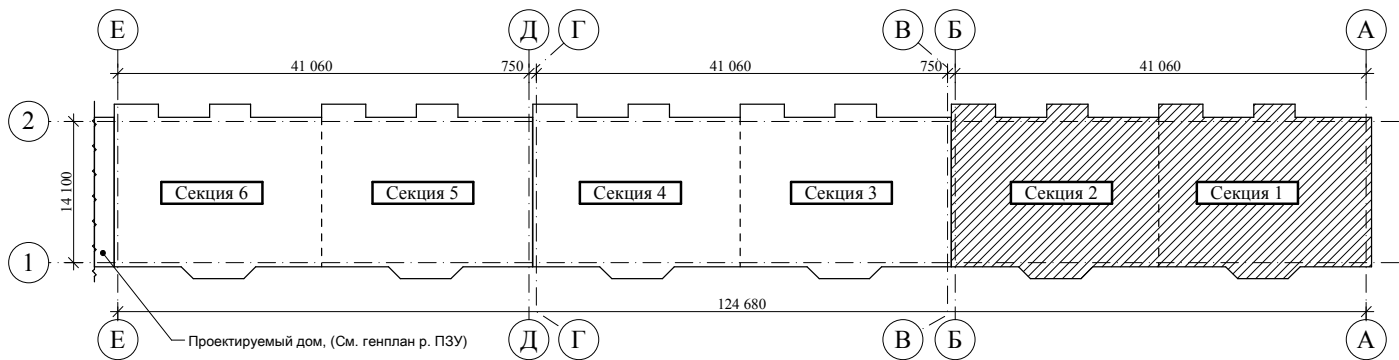



Примечание:
По заданию заказчика в жилом доме запроектированы остекленные лоджии, площадь которых считается с коэффициентом "0,5"

					2018	28-18 - АР			
						Многоквартирный жилой дом по проезду Школьный-1, д.5 в городе Тамбове			
Изм.	Кол.уч.	Лист	№ док.	Подп.	Дата	Секция 1, 2	стадия	лист	листов
Разраб.		Киселев Д.А.					Р	12	
Проверил		Попов С.А.				План 9-ого этажа на отм. +24,000			
ГАП		Гаврилов А.Т.							
ГИП		Шатилов С.В.							
Н. контр.		Матвеева Е.Н.							

План технического этажа (технический чердак) М 1:150

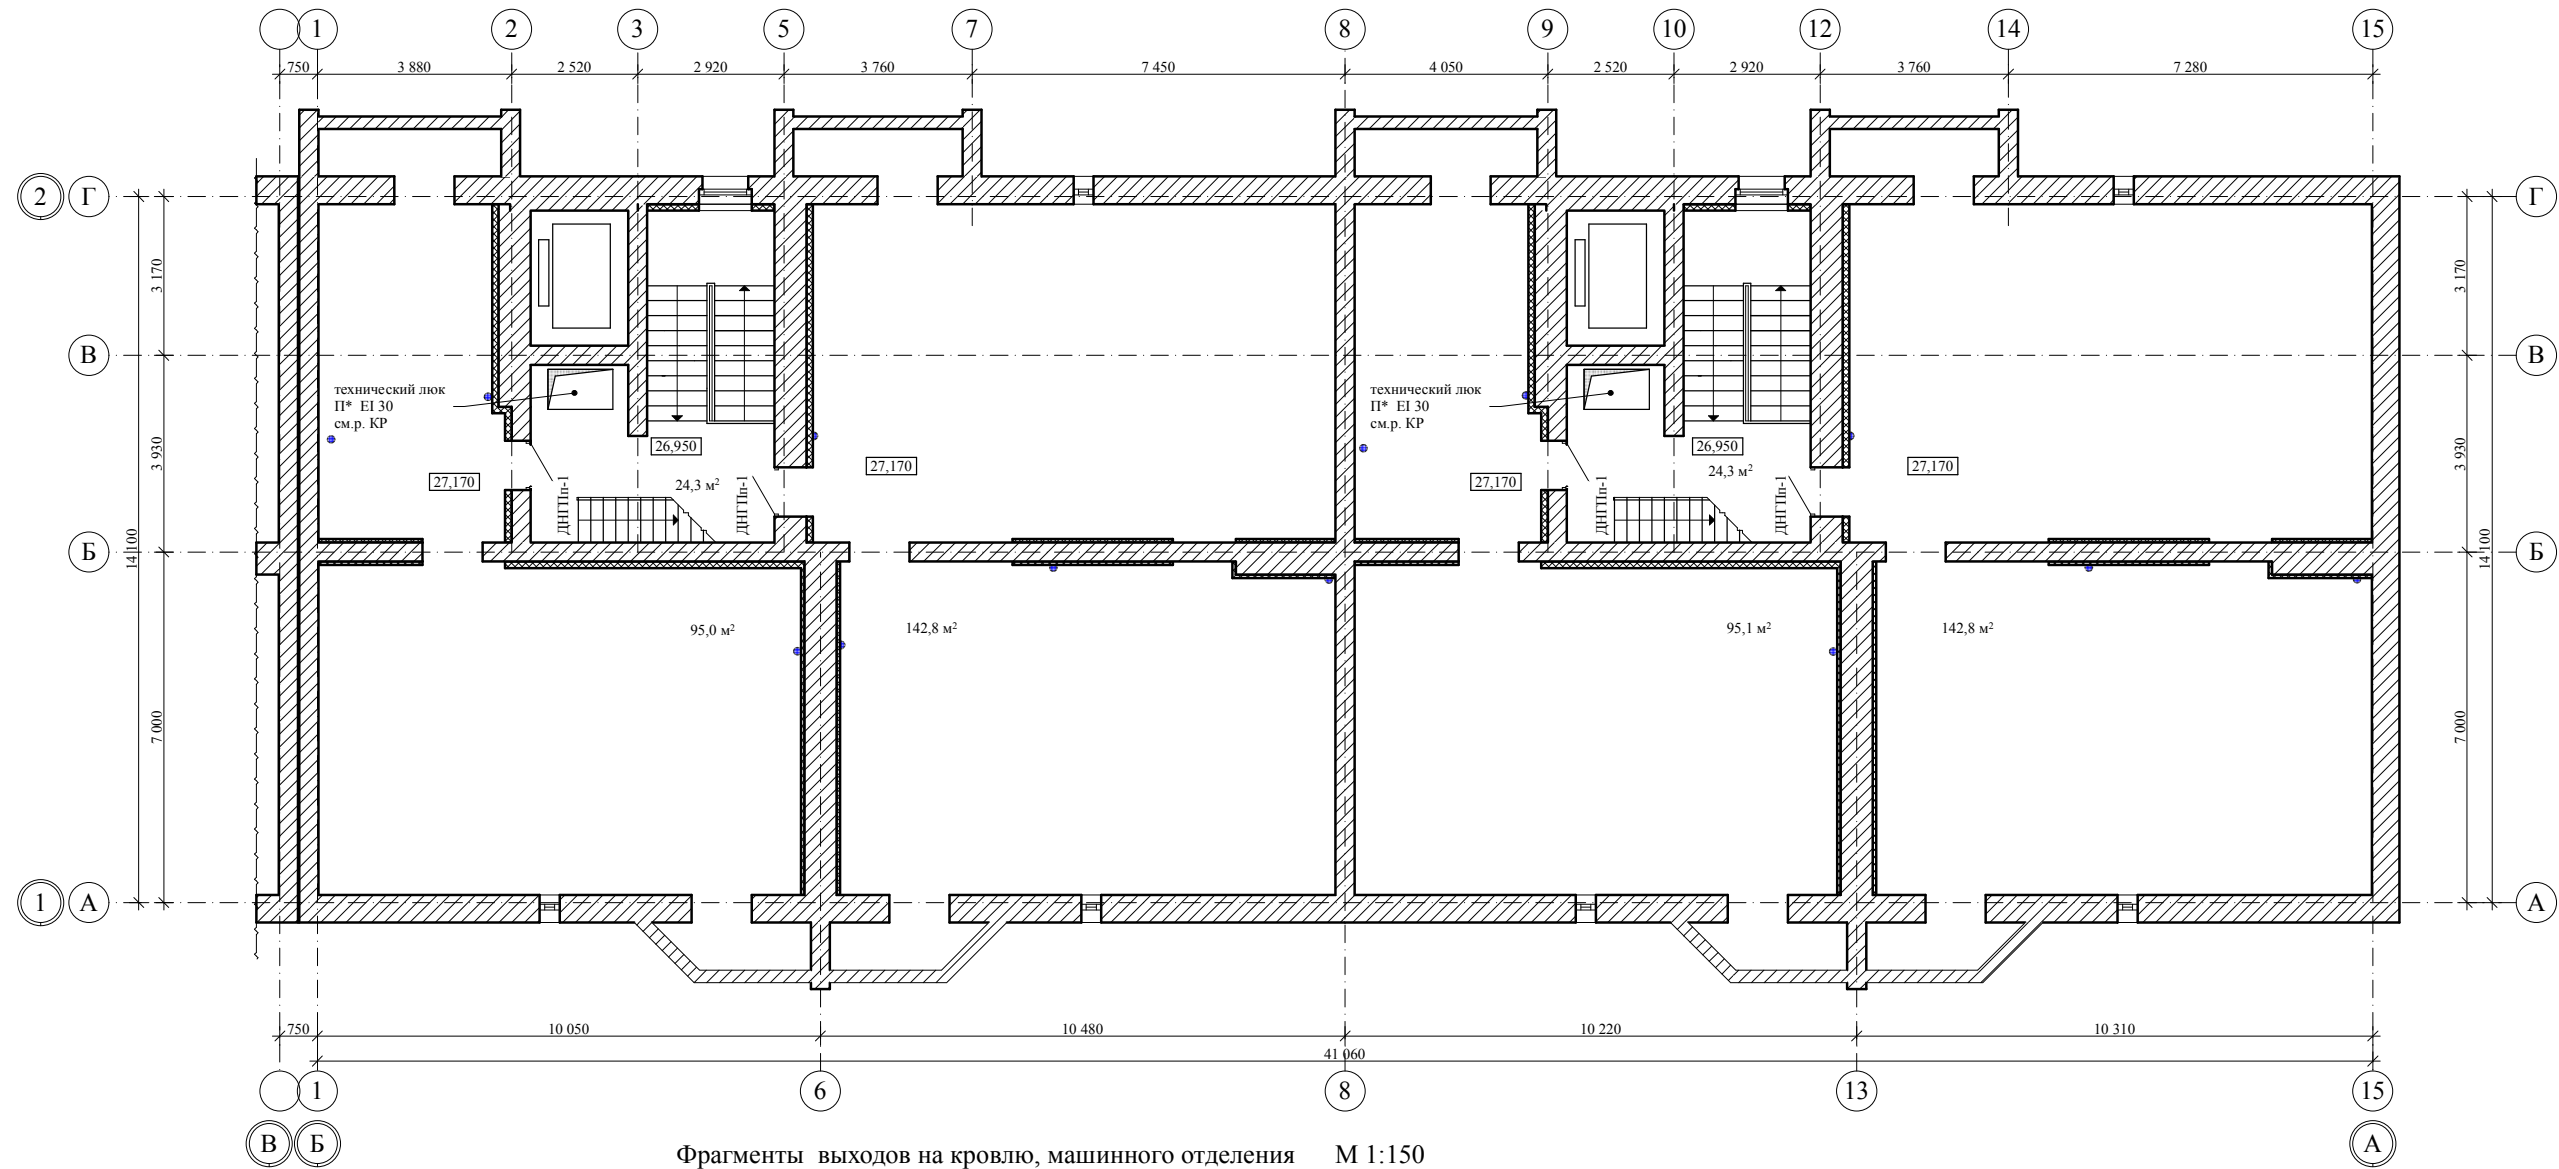

Фрагменты выходов на кровлю, машинного отделения М 1:150

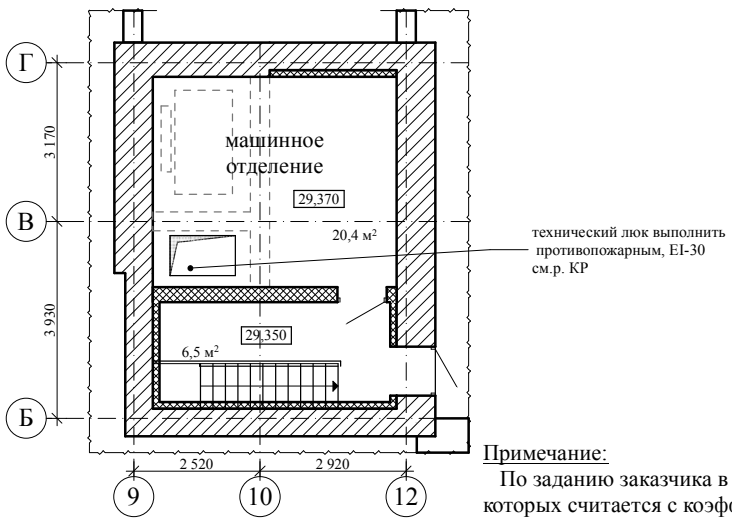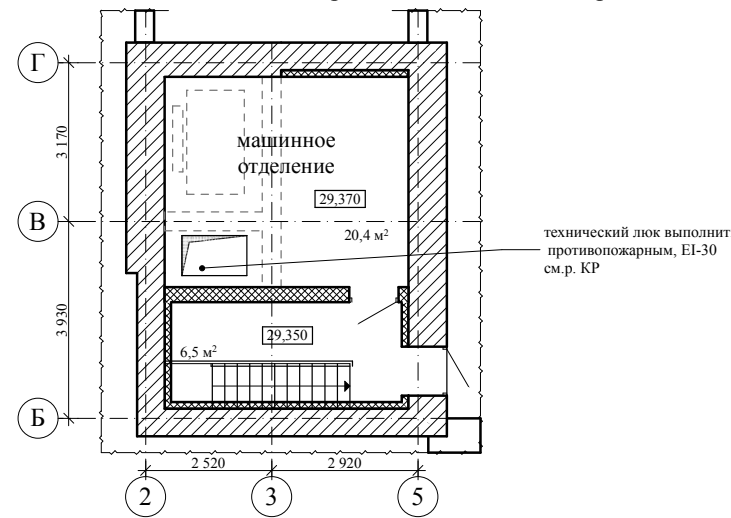

Примечание:
По заданию заказчика в жилом доме запроектированы остекленные лоджии, площадь которых считается с коэффициентом "0,5"


Согласовано

Взам. инв. N


Подп. и дата

Инв. N подл.

					2018	28-18 - АР			
						Многоквартирный жилой дом по проезду Школьный-1, д.5 в городе Тамбове			
Изм.	Кол.уч.	Лист	N док.	Подп.	Дата				
Разраб.		Киселев Д.А.				Секция 1, 2	стадия	лист	листов
Проверил		Попов С.А.					Р	13	
ГАП		Гаврилов А.Т.							
ГИП		Шатилов С.В.							
Н. контр.		Матвеева Е.Н.				План технического этажа (технический чердак), фрагменты выхода на кровлю			

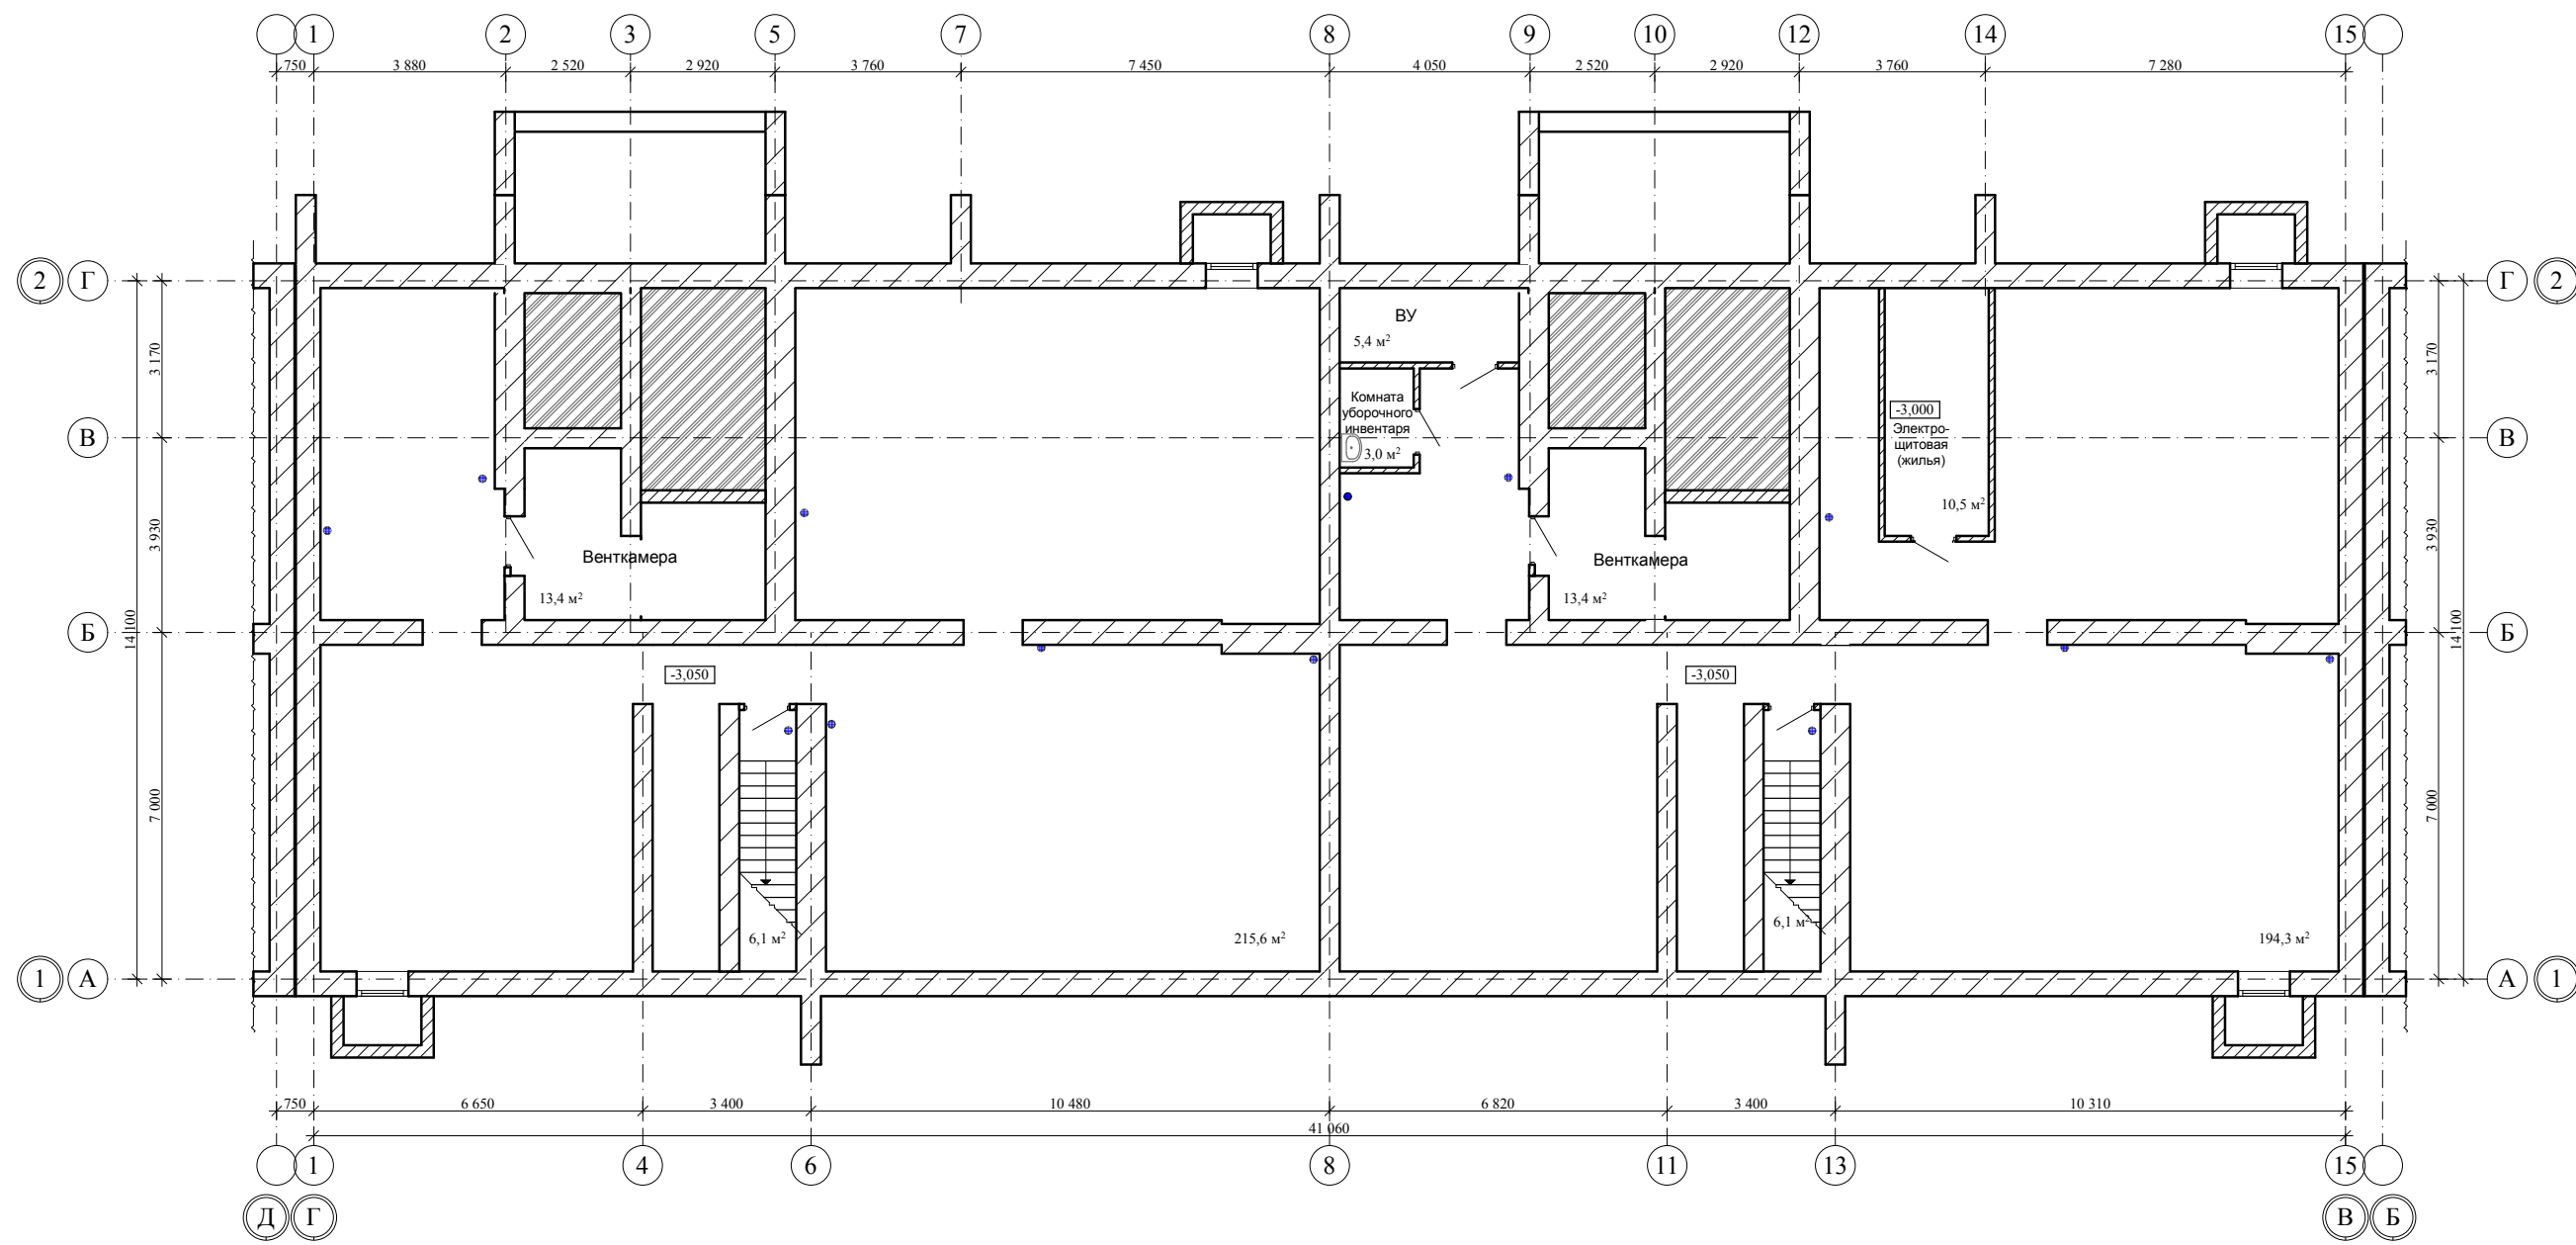


Блокировочная схема

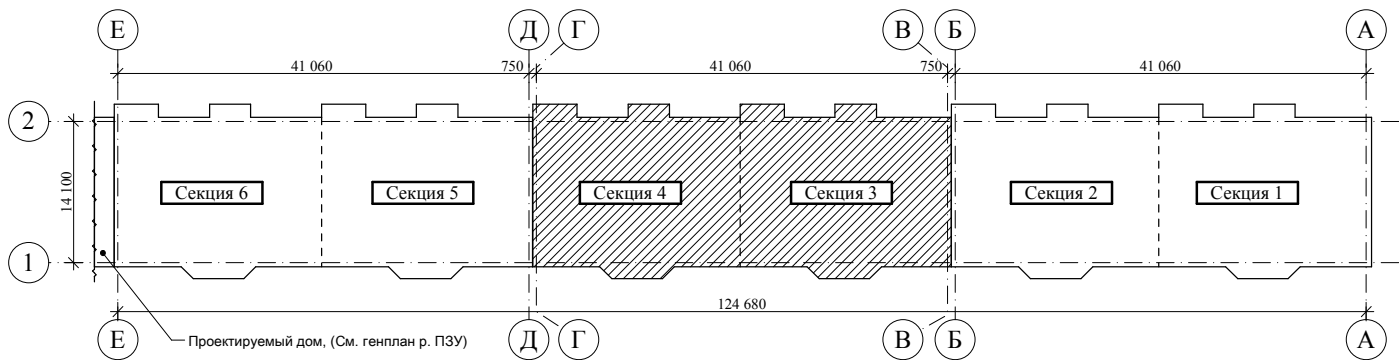


Примечание:
По заданию заказчика в жилом доме запроектированы остекленные лоджии, площадь которых считается с коэффициентом "0,5"

					2018	28-18 - АР			
						Многоквартирный жилой дом по проезду Школьный-1, д.5 в городе Тамбове			
Изм.	Кол.уч.	Лист	N док.	Подп.	Дата				
Разраб.		Киселев Д.А.				Секция 3, 4	стадия	лист	листов
Проверил		Попов С.А.					Р	14	
ГАП		Гаврилов А.Т.							
ГИП		Шатилов С.В.				План подвала на отм. - 3,050			
Н. контр.		Матвеева Е.Н.							

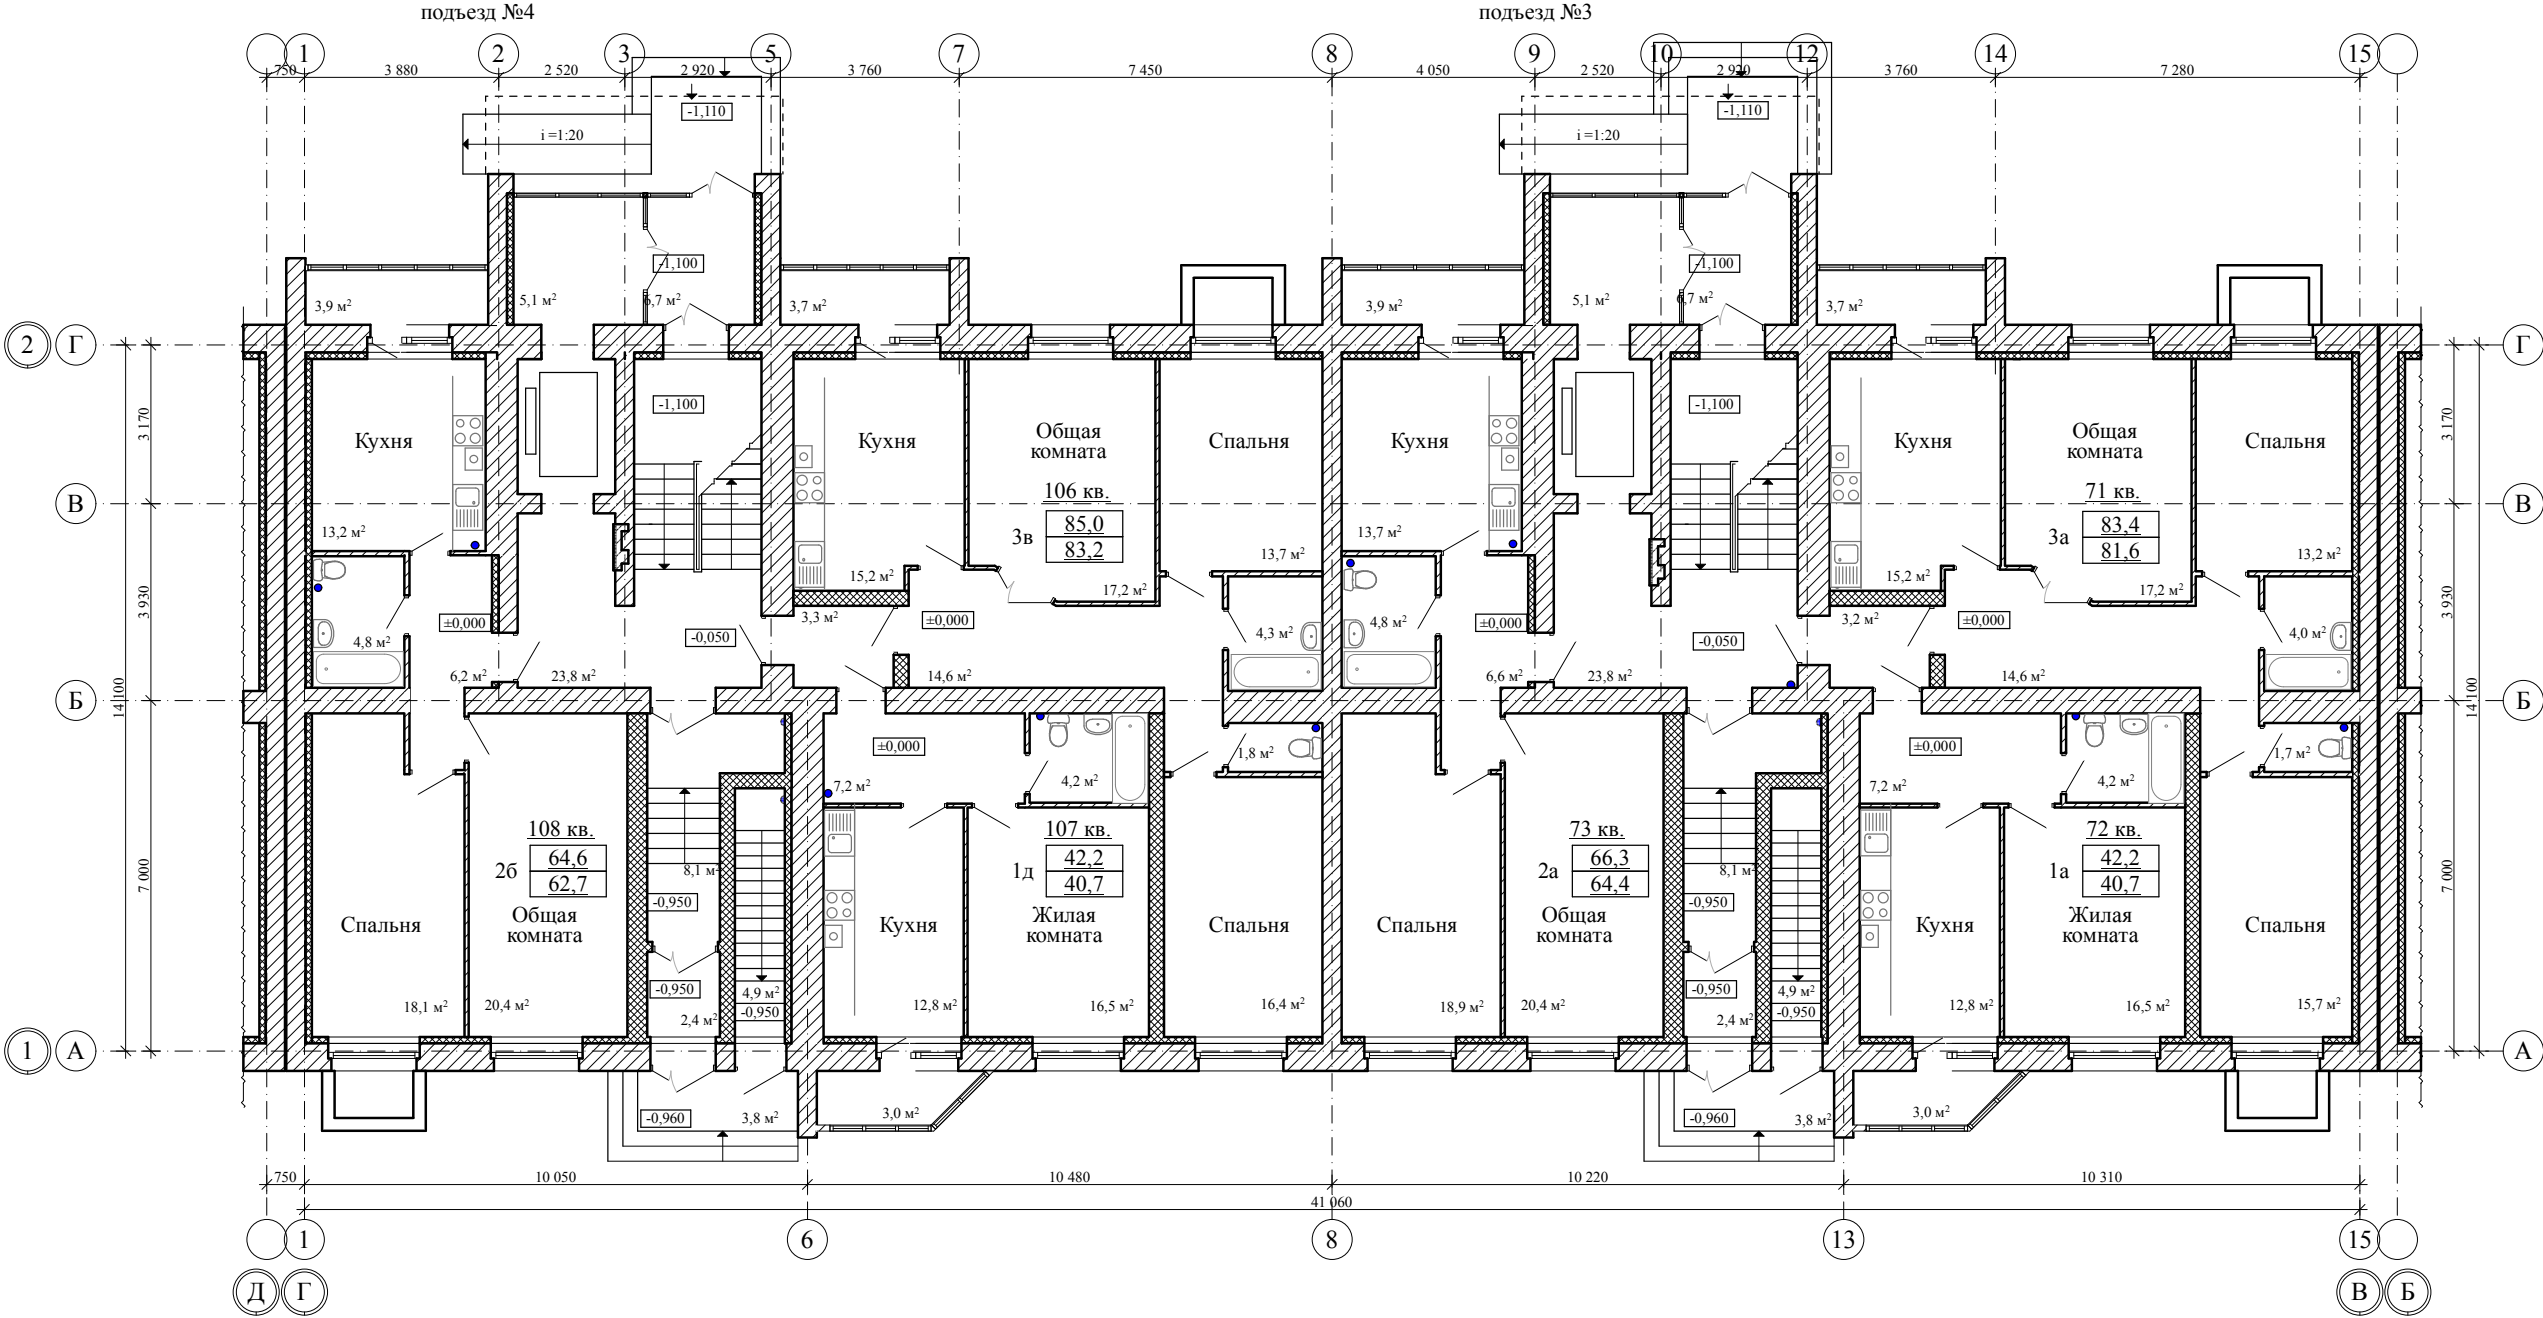


Блокировочная схема

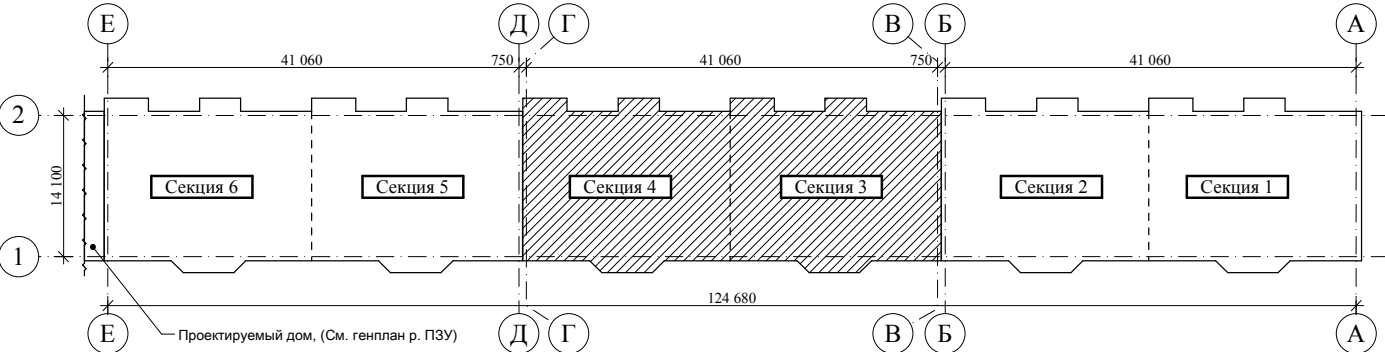


Примечание:
По заданию заказчика в жилом доме запроектированы остекленные лоджии, площадь которых считается с коэффициентом "0,5"

					2018	28-18 - АР
						Многоквартирный жилой дом по проезду Школьный-1, д.5 в городе Тамбове
Изм.	Кол.уч.	Лист	№ док.	Подп.	Дата	
Разраб.		Киселев Д.А.				
Проверил		Попов С.А.				
ГАП		Гаврилов А.Т.				
ГИП		Шатилов С.В.				
Н. контр.		Матвеева Е.Н.				
						Секция 3, 4
						План 1-ого этажа на отм. ± 0,000
						стадия лист листов
						Р 15
						ООО АС НОВА

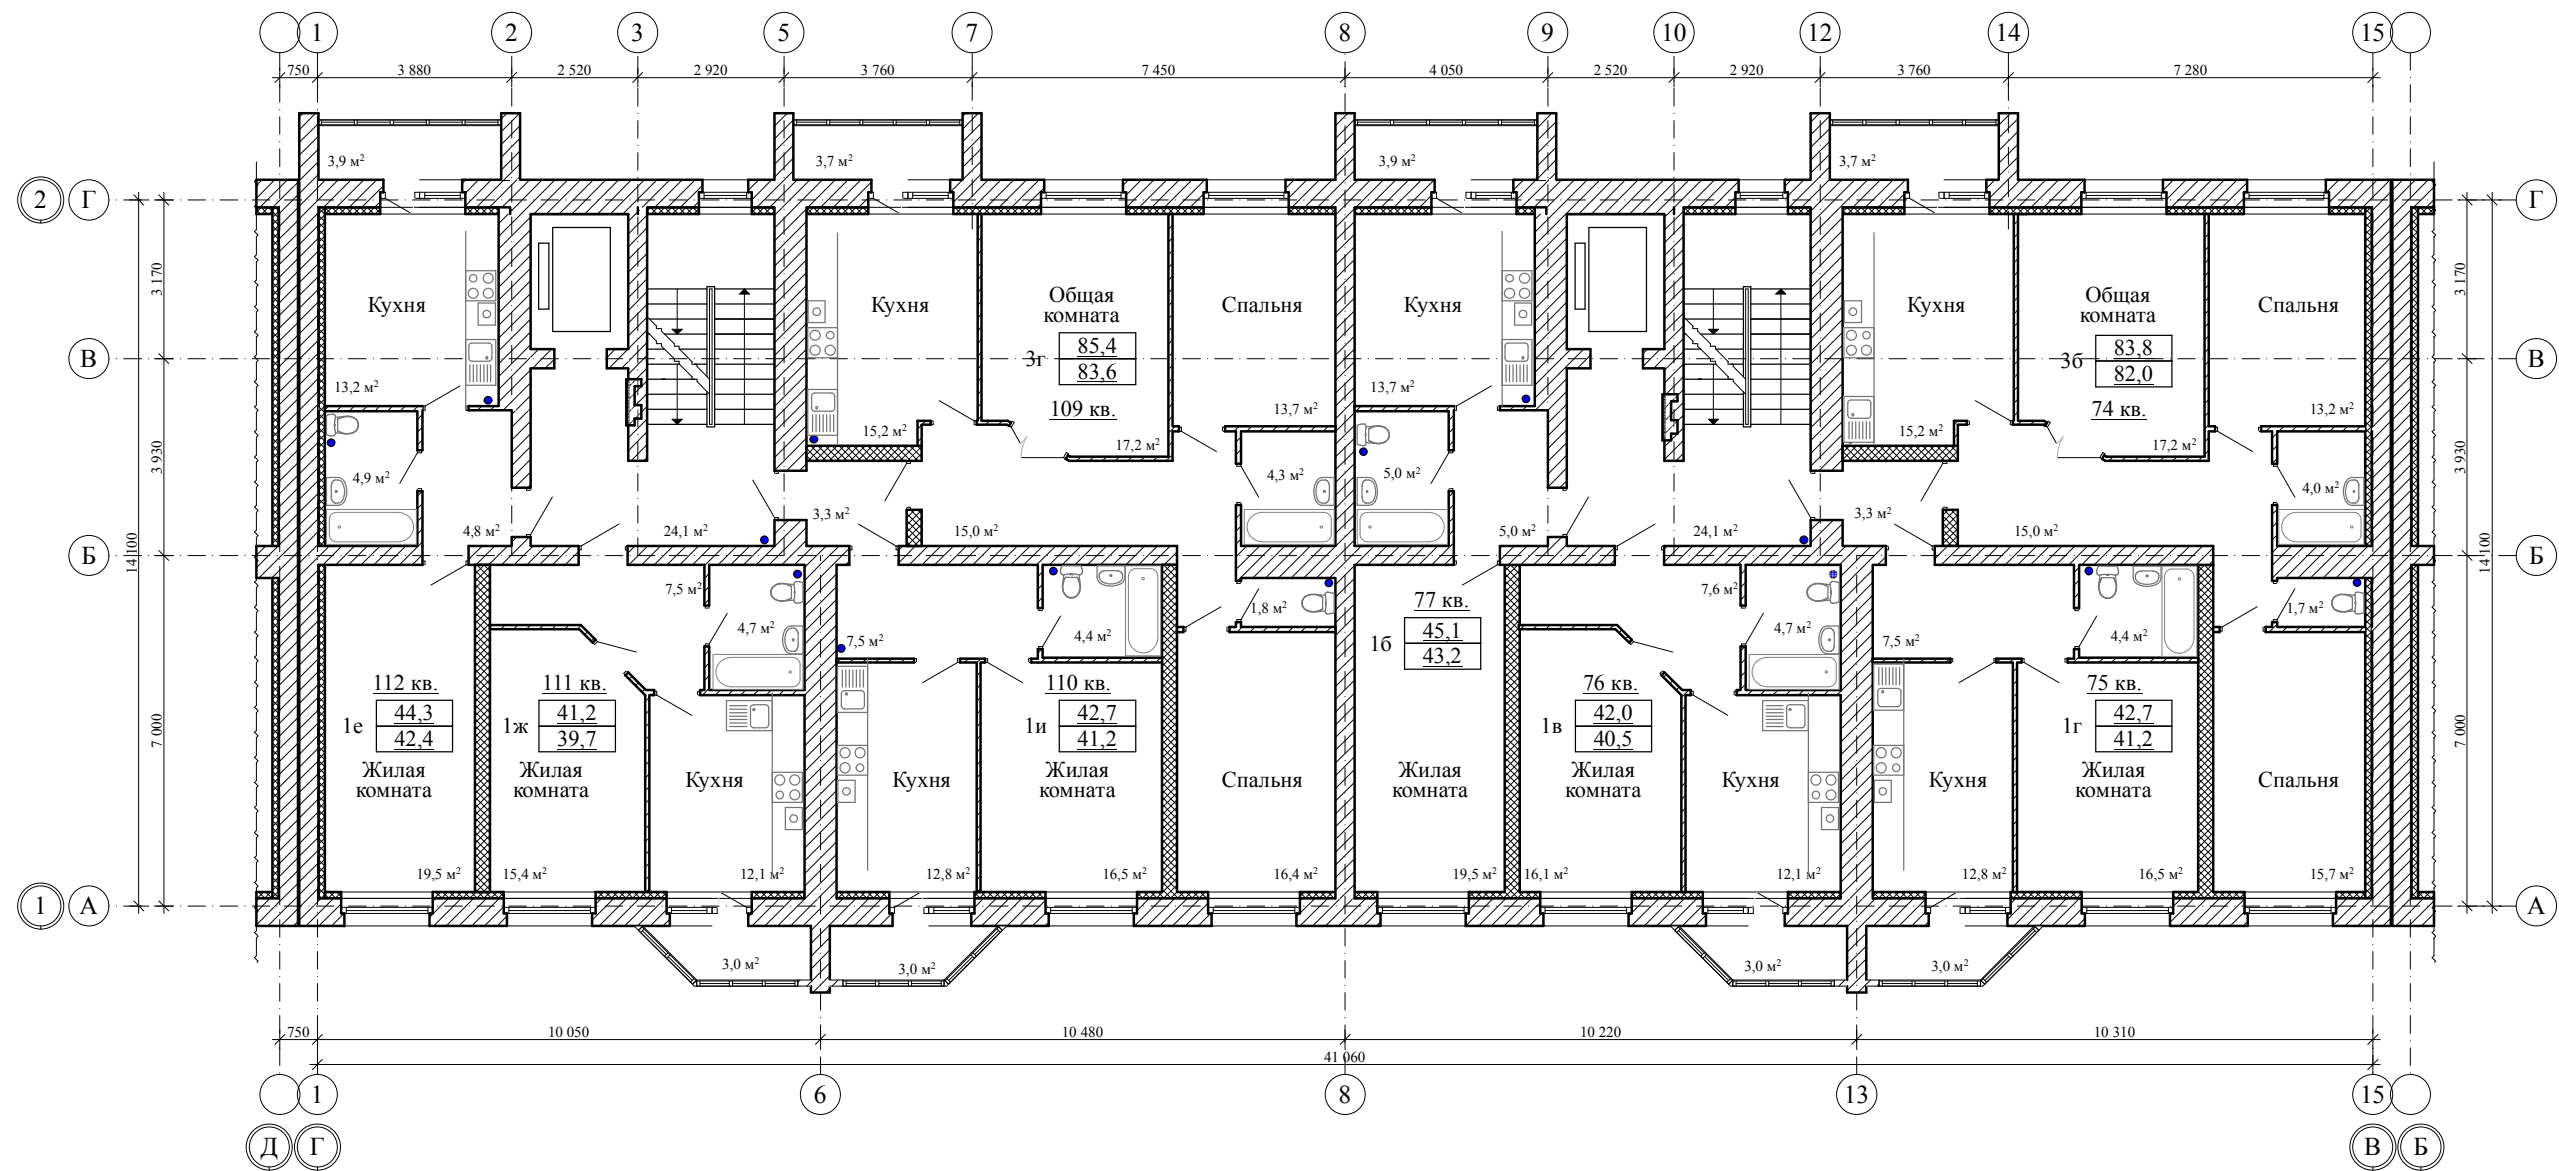


Блокировочная схема

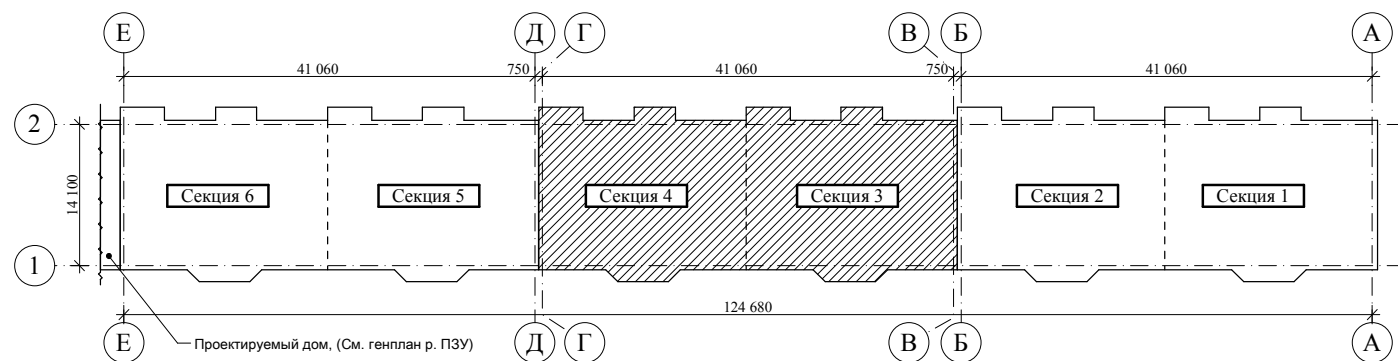


Примечание:
По заданию заказчика в жилом доме запроектированы остекленные лоджии, площадь которых считается с коэффициентом "0,5"

					2018	28-18 - АР			
						Многоквартирный жилой дом по проезду Школьный-1, д.5 в городе Тамбове			
Изм.	Кол.уч.	Лист	N док.	Подп.	Дата	Секция 3, 4	стадия	лист	листов
Разраб.		Киселев Д.А.					Р	16	
Проверил		Попов С.А.							
ГАП		Гаврилов А.Т.							
ГИП		Шатилов С.В.				План 2-ого этажа на отм. +3,000			
Н. контр.		Матвеева Е.Н.							

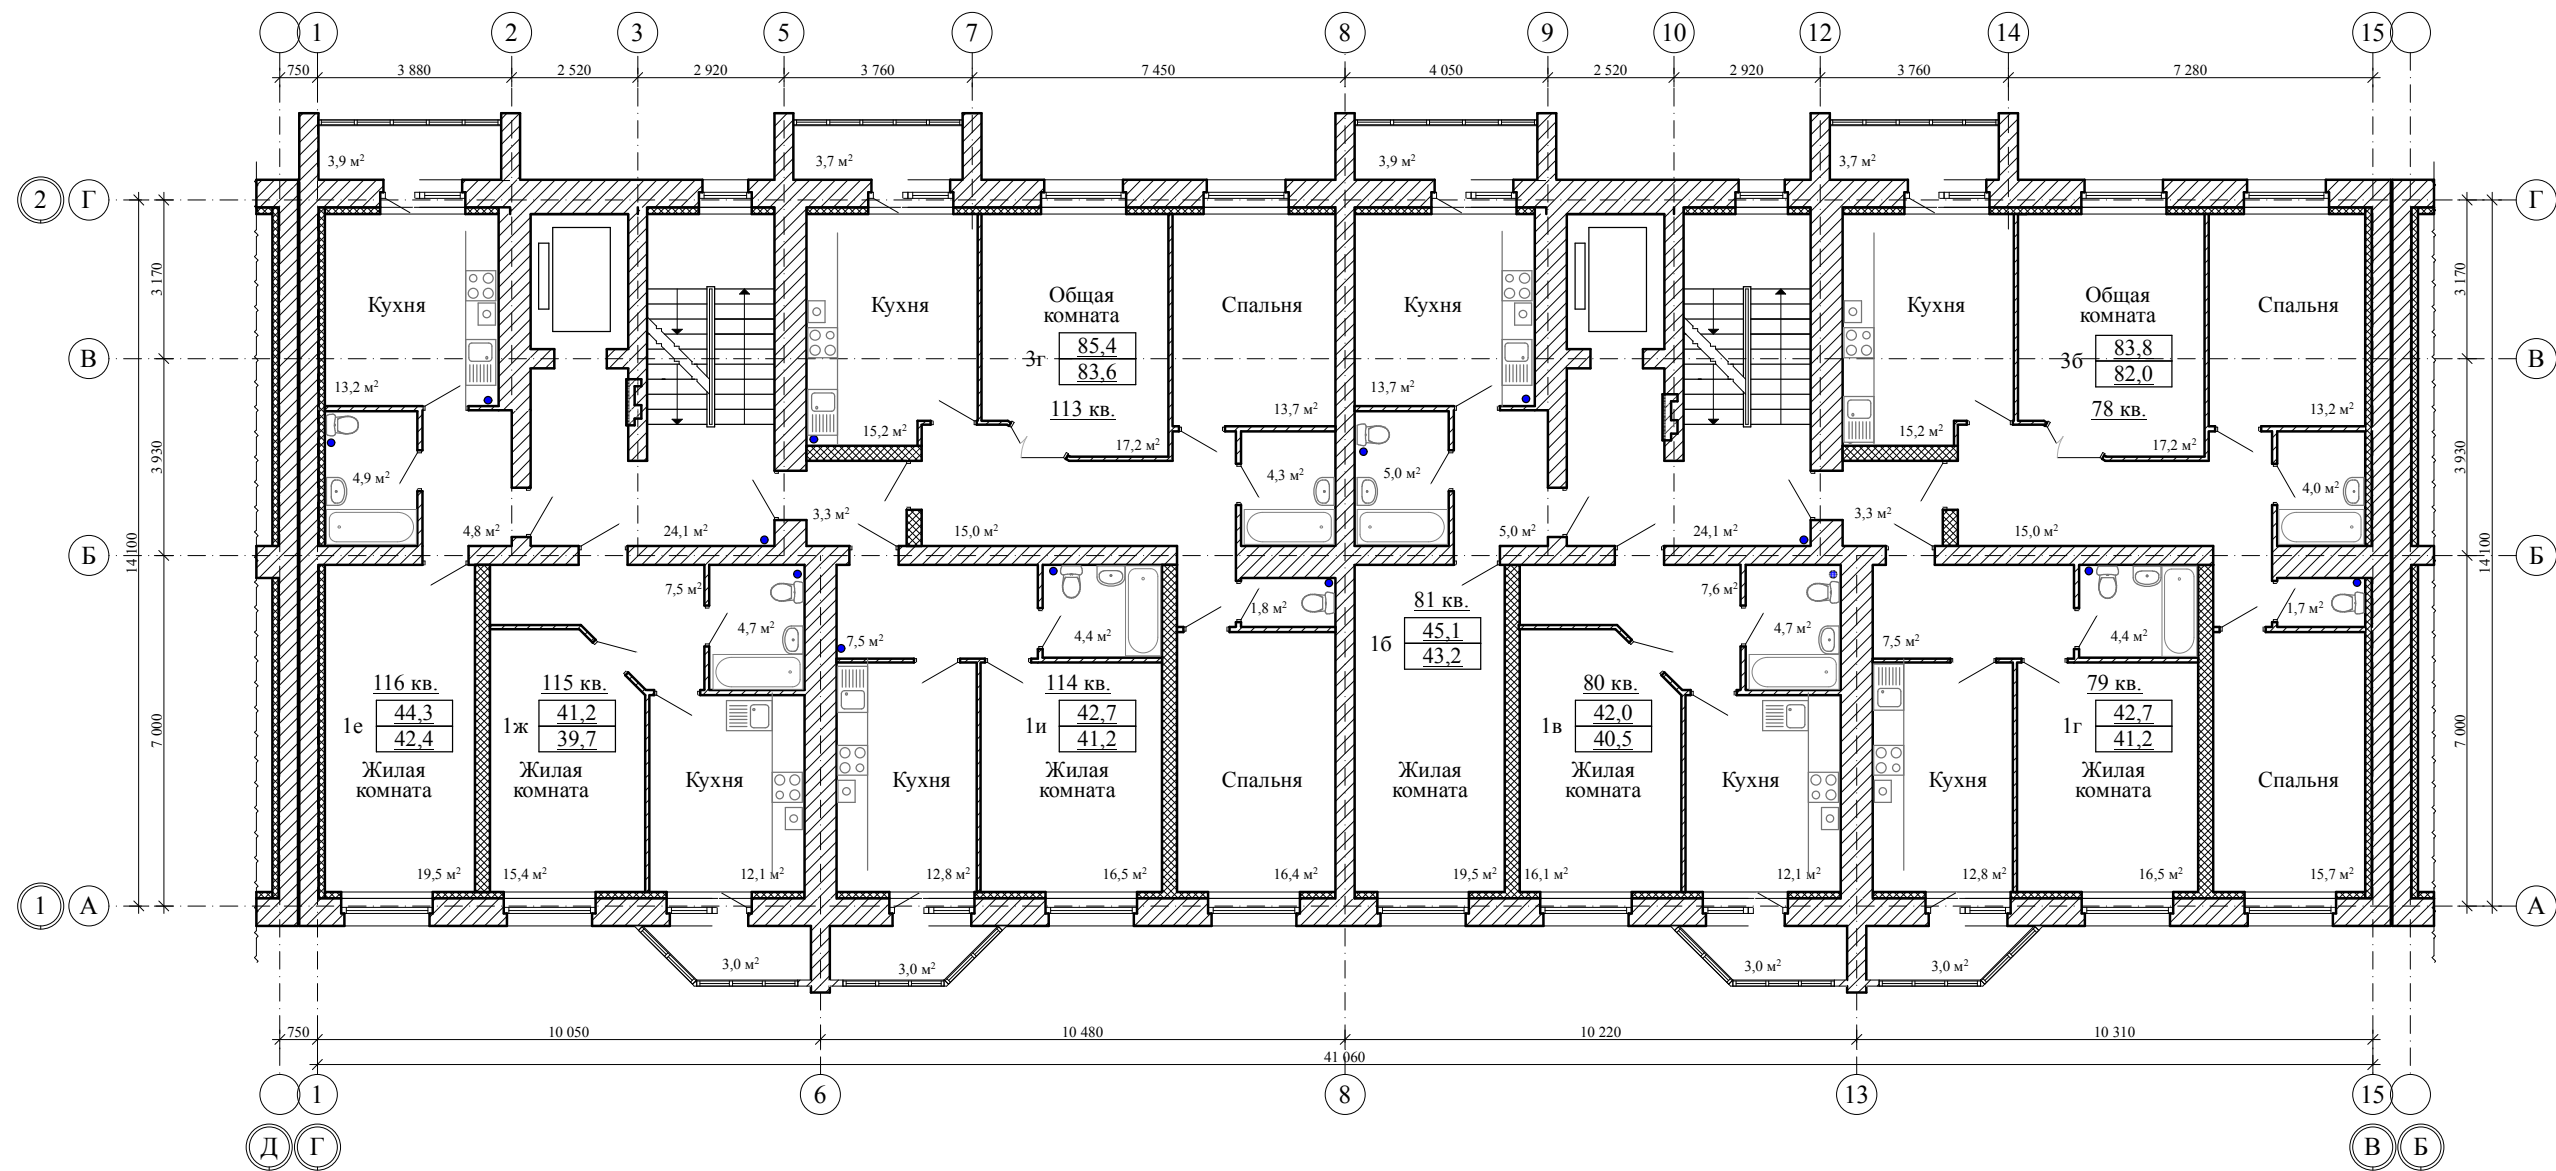


Блокировочная схема

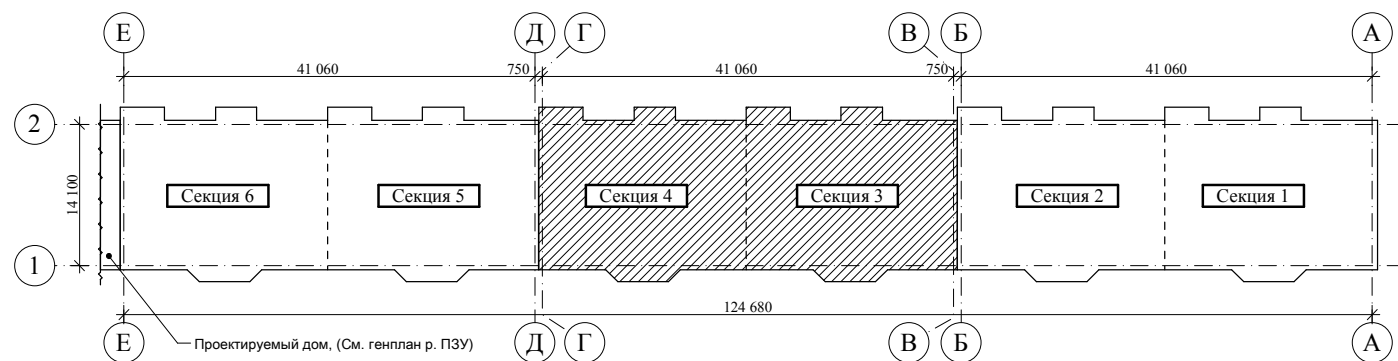


Примечание:
По заданию заказчика в жилом доме запроектированы остекленные лоджии, площадь которых считается с коэффициентом "0,5"

					2018	28-18 - АР			
						Многоквартирный жилой дом по проезду Школьный-1, д.5 в городе Тамбове			
Изм.	Кол.уч.	Лист	N док.	Подп.	Дата	Секция 3, 4	стадия	лист	листов
Разраб.		Киселев Д.А.					Р	17	
Проверил		Попов С.А.							
ГАП		Гаврилов А.Т.							
ГИП		Шатилов С.В.							
Н. контр.		Матвеева Е.Н.				План 3-ого этажа на отм. +6.000			

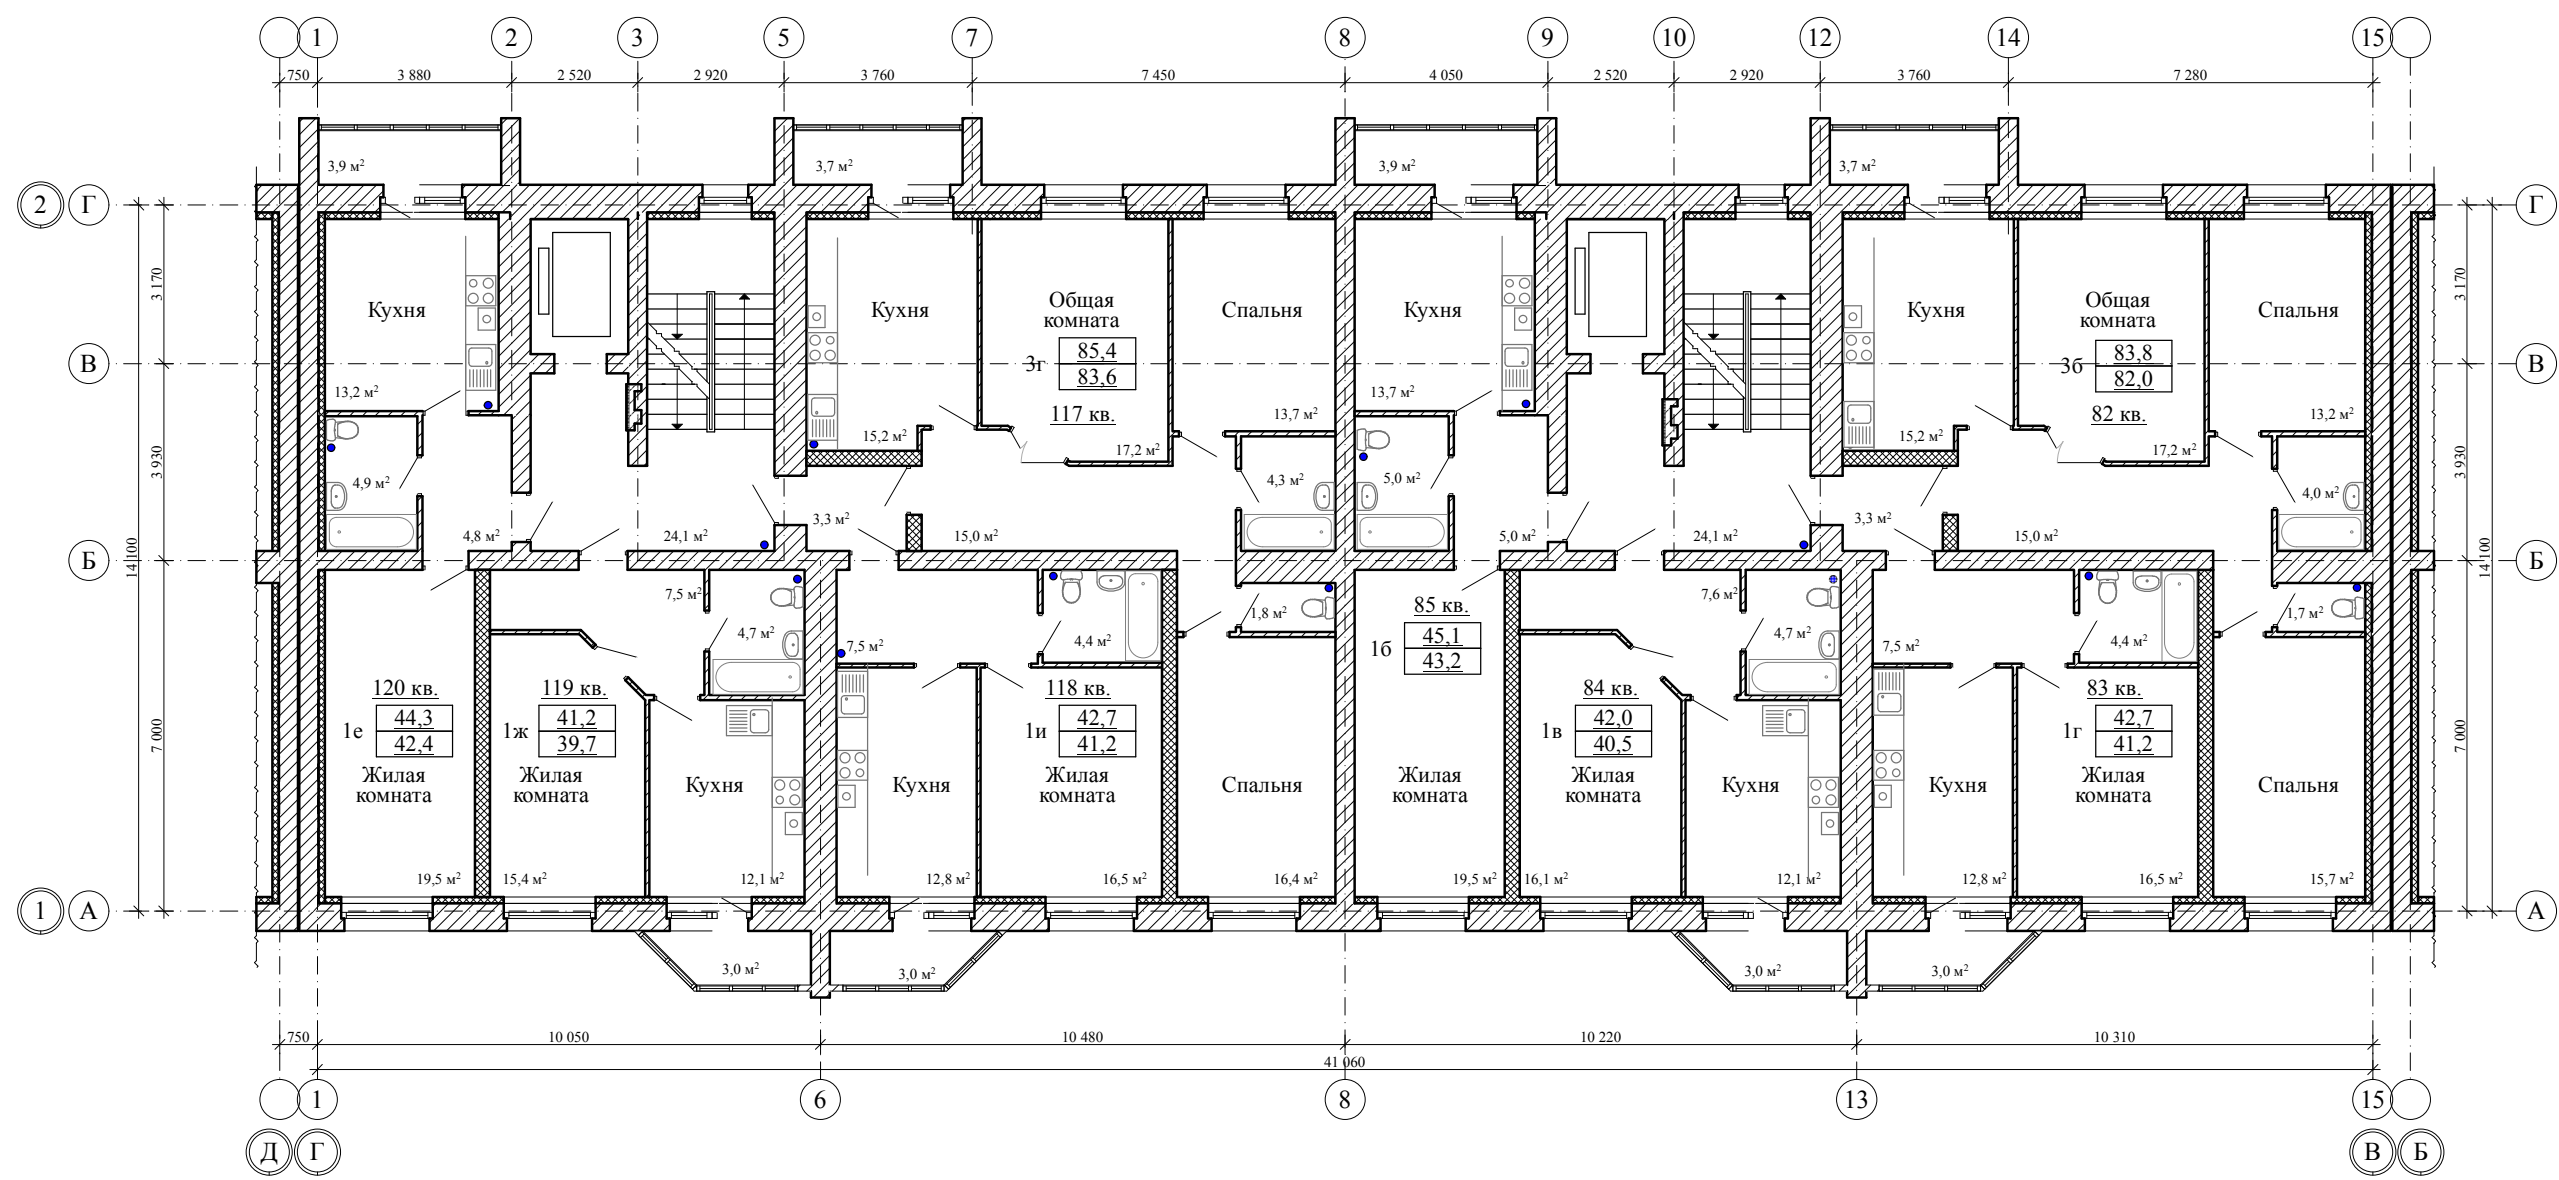


Блокировочная схема

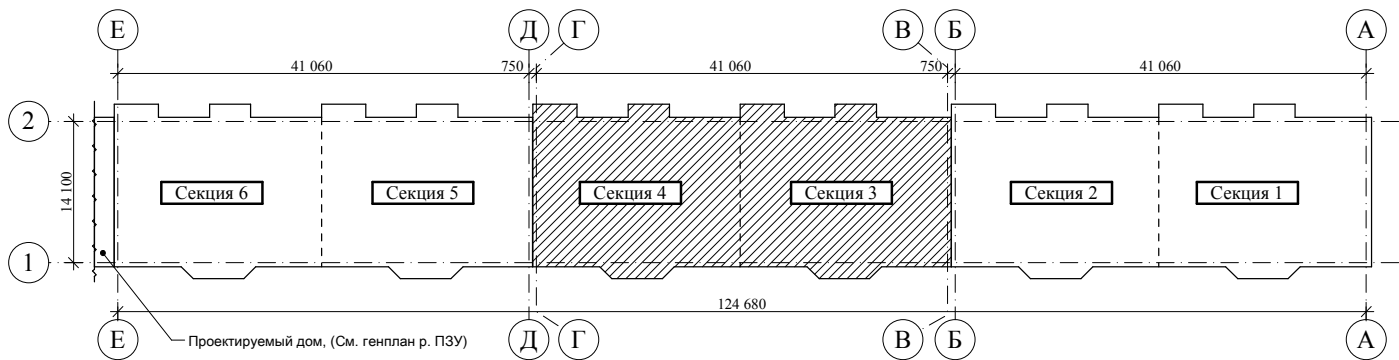


Примечание:
По заданию заказчика в жилом доме запроектированы остекленные лоджии, площадь которых считается с коэффициентом "0,5"

					2018	28-18 - АР			
						Многоквартирный жилой дом по проезду Школьный-1, д.5 в городе Тамбове			
Изм.	Кол.уч.	Лист	№ док.	Подп.	Дата	Секция 3, 4	стадия	лист	листов
Разраб.		Киселев Д.А.					Р	18	
Проверил		Попов С.А.							
ГАП		Гаврилов А.Т.							
ГИП		Шатилов С.В.							
Н. контр.		Матвеева Е.Н.				План 4-ого этажа на отм. +9.000			

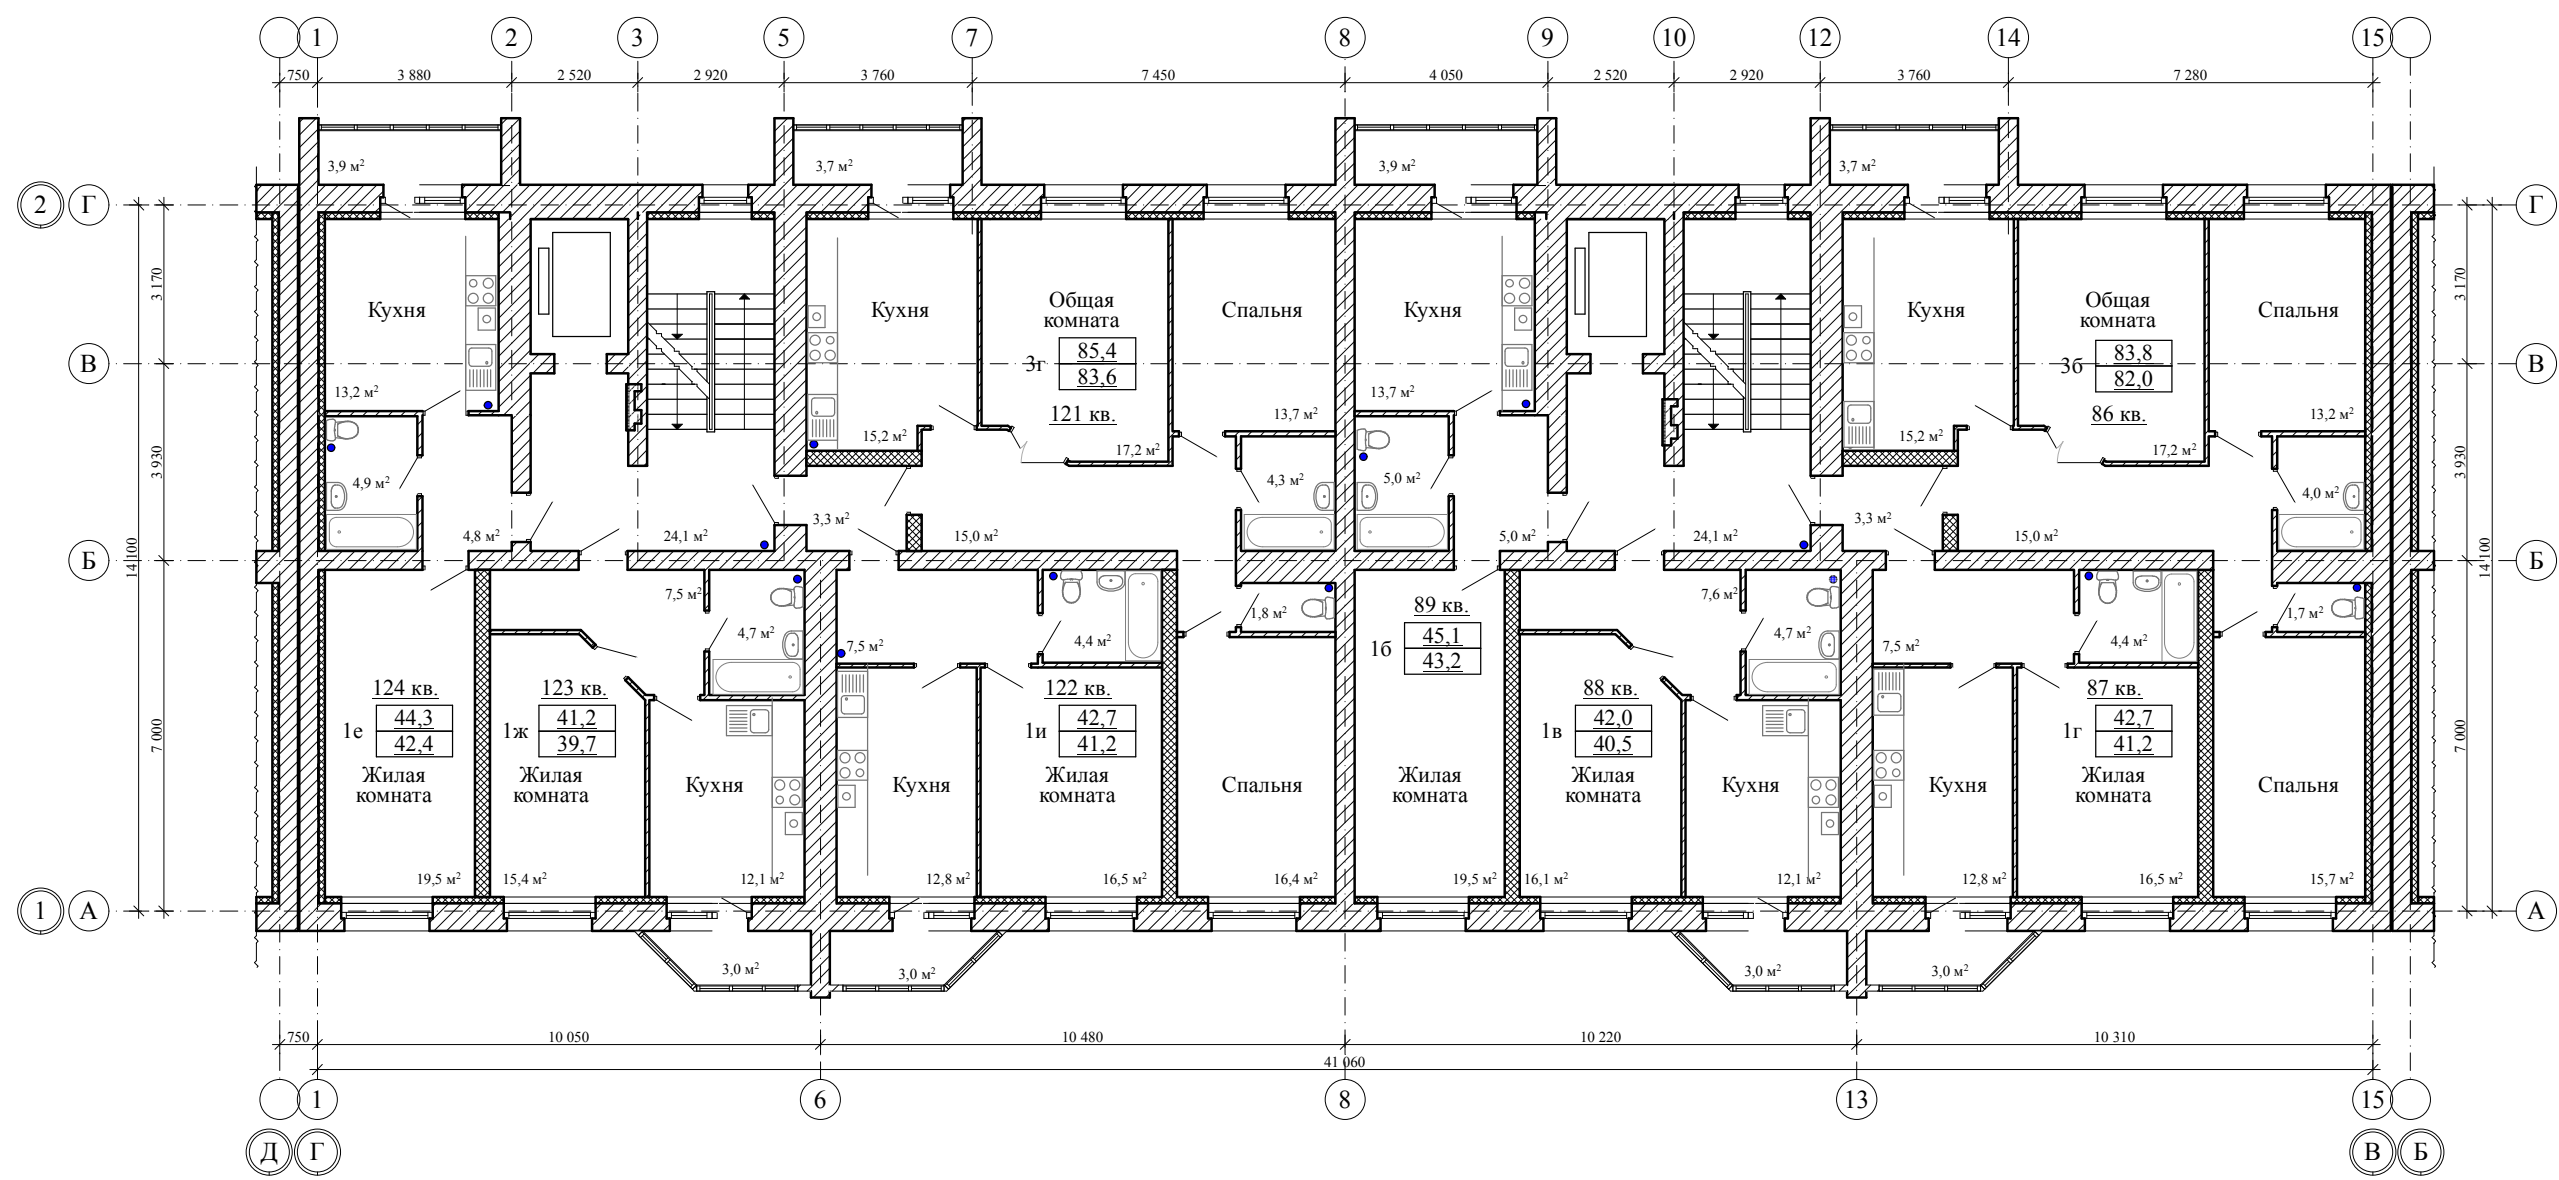


Блокировочная схема

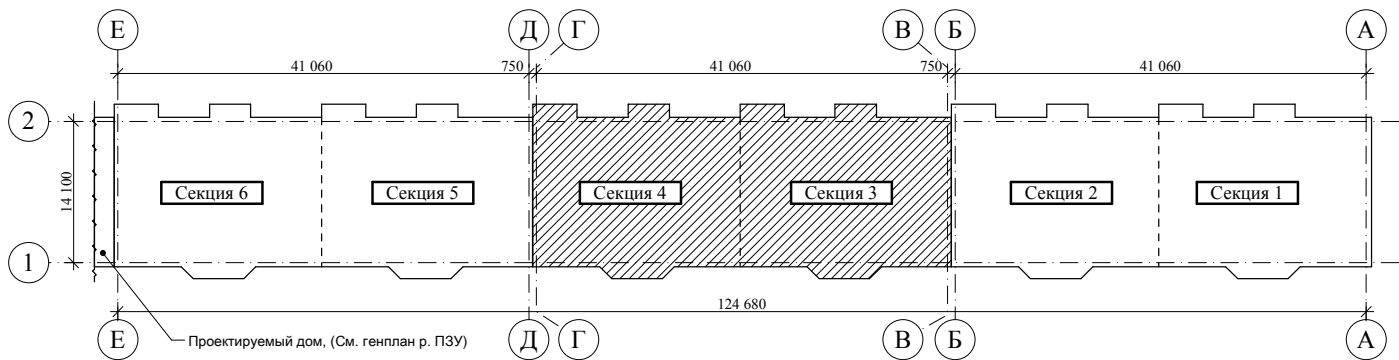


Примечание:
По заданию заказчика в жилом доме запроектированы остекленные лоджии, площадь которых считается с коэффициентом "0,5"

					2018	28-18 - АР			
						Многоквартирный жилой дом по проезду Школьный-1, д.5 в городе Тамбове			
Изм.	Кол.уч.	Лист	№ док.	Подп.	Дата	Секция 3, 4	стадия	лист	листов
Разраб.		Киселев Д.А.					Р	19	
Проверил		Попов С.А.							
ГАП		Гаврилов А.Т.							
ГИП		Шатилов С.В.				План 5-ого этажа на отм. +12.000			
Н. контр.		Матвеева Е.Н.							

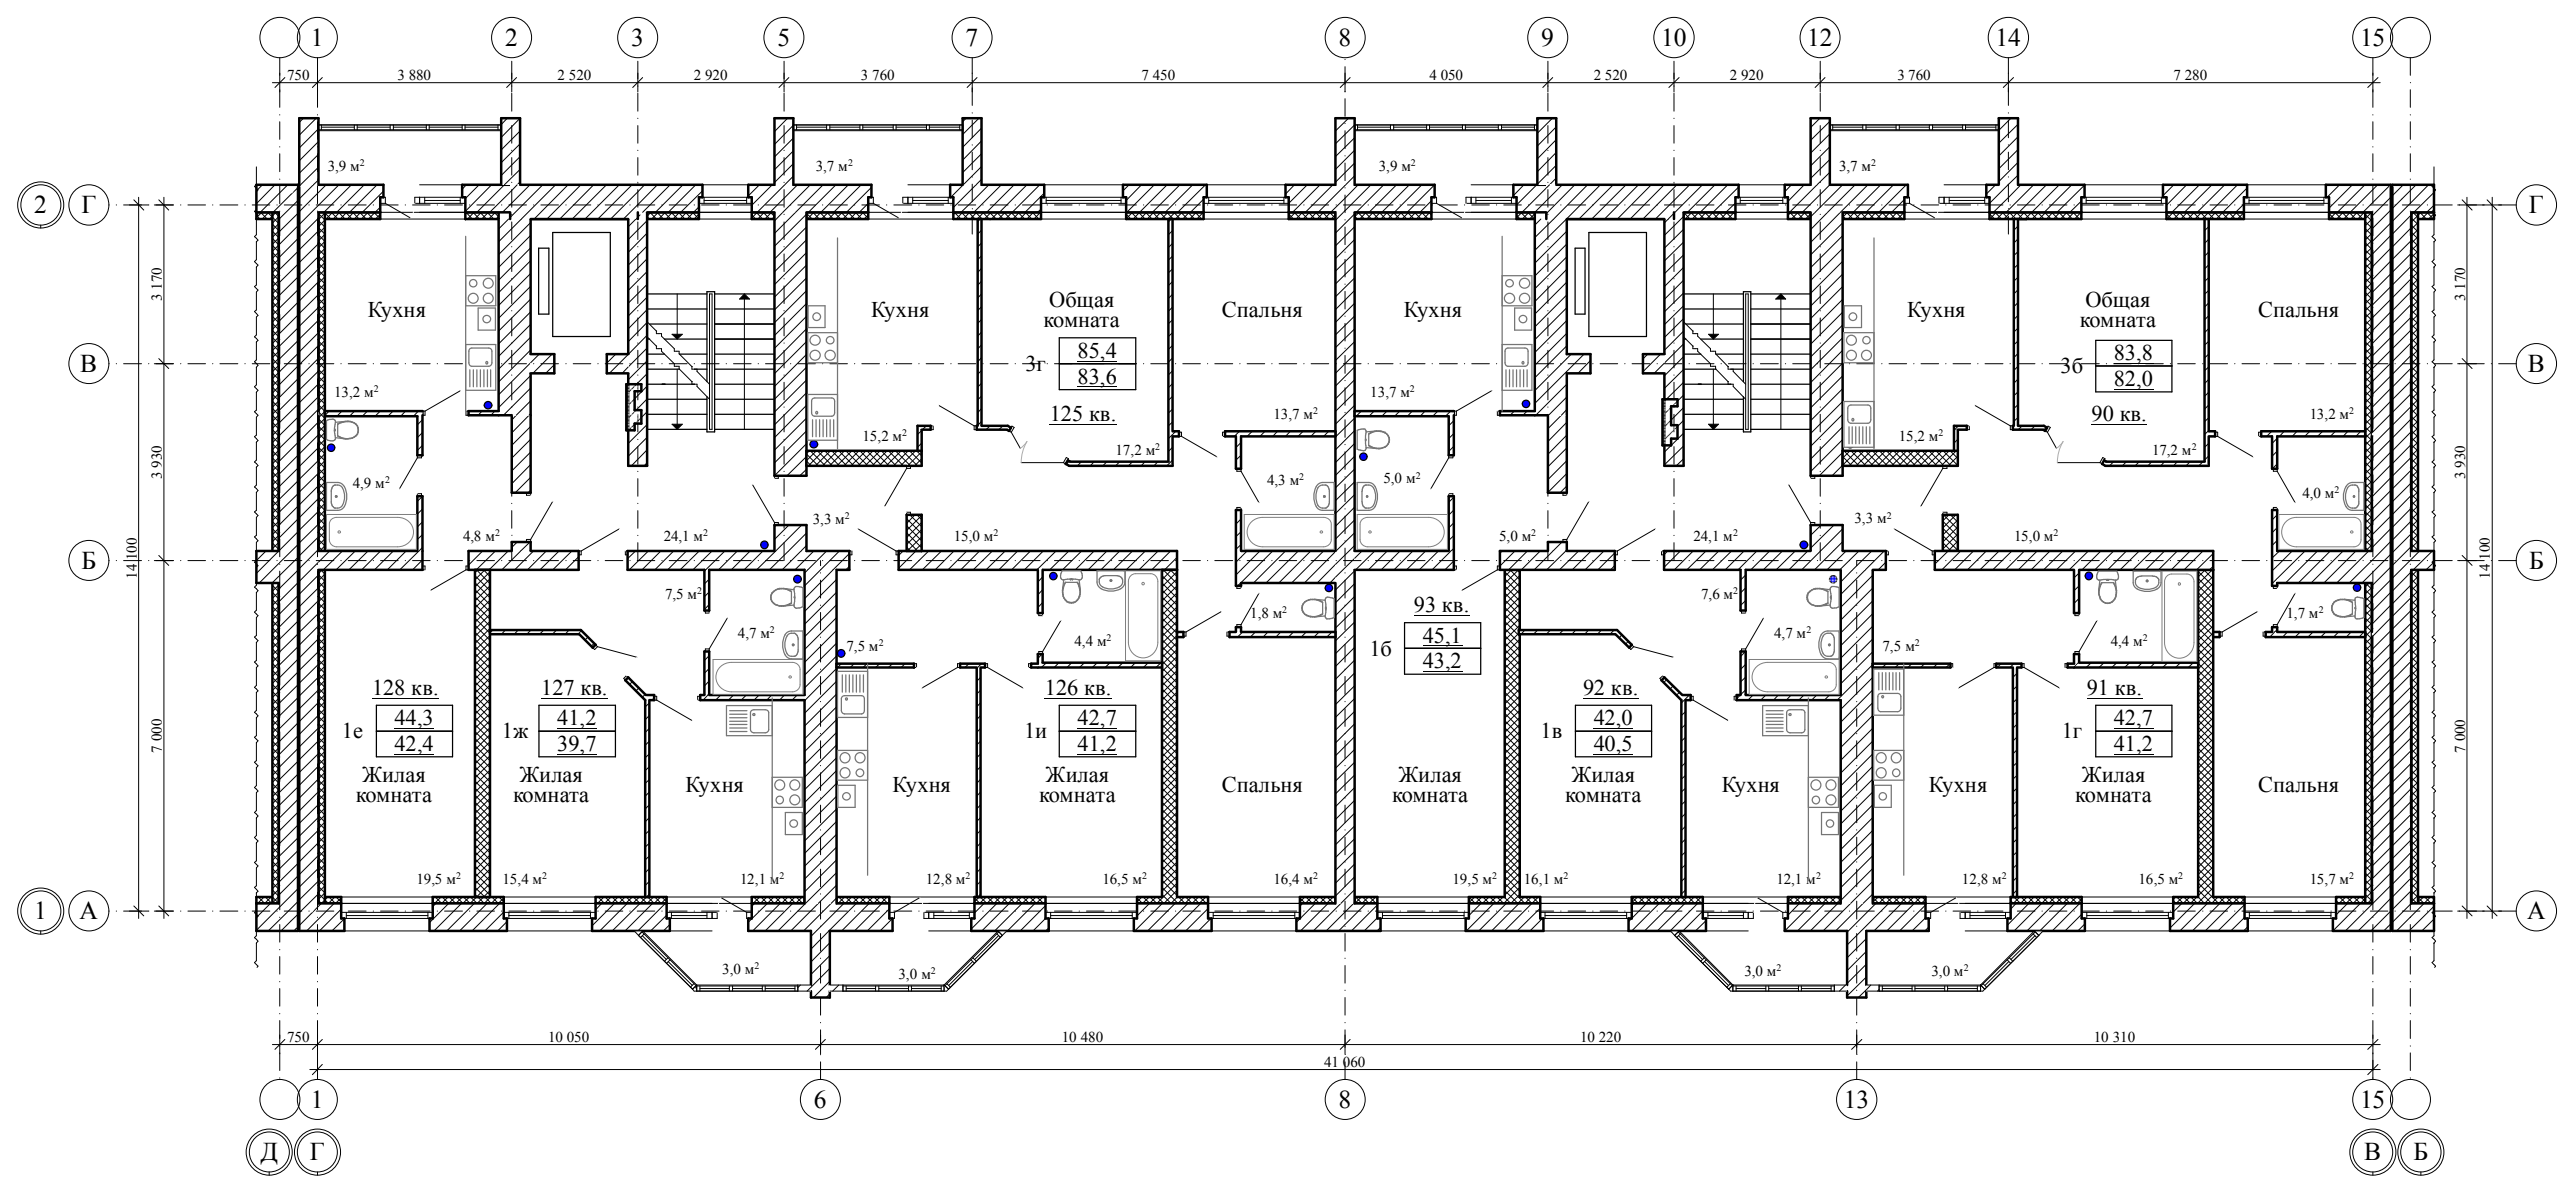


Блокировочная схема

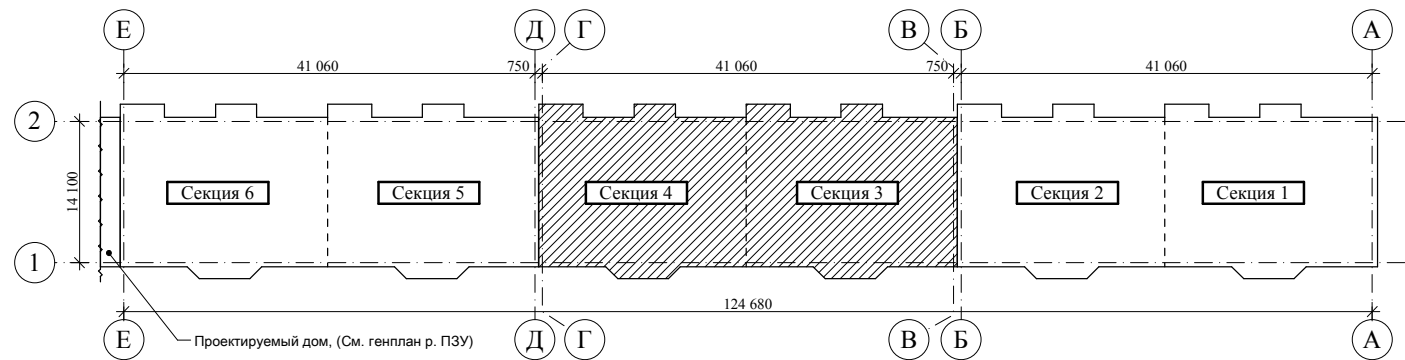


Примечание:
По заданию заказчика в жилом доме запроектированы остекленные лоджии, площадь которых считается с коэффициентом "0,5"

					2018	28-18 - АР			
						Многоквартирный жилой дом по проезду Школьный-1, д.5 в городе Тамбове			
Изм.	Кол.уч.	Лист	№ док.	Подп.	Дата	Секция 3, 4	стадия	лист	листов
Разраб.		Киселев Д.А.					Р	20	
Проверил		Попов С.А.							
ГАП		Гаврилов А.Т.							
ГИП		Шатилов С.В.				План 6-ого этажа на отм. +15.000			
Н. контр.		Матвеева Е.Н.							

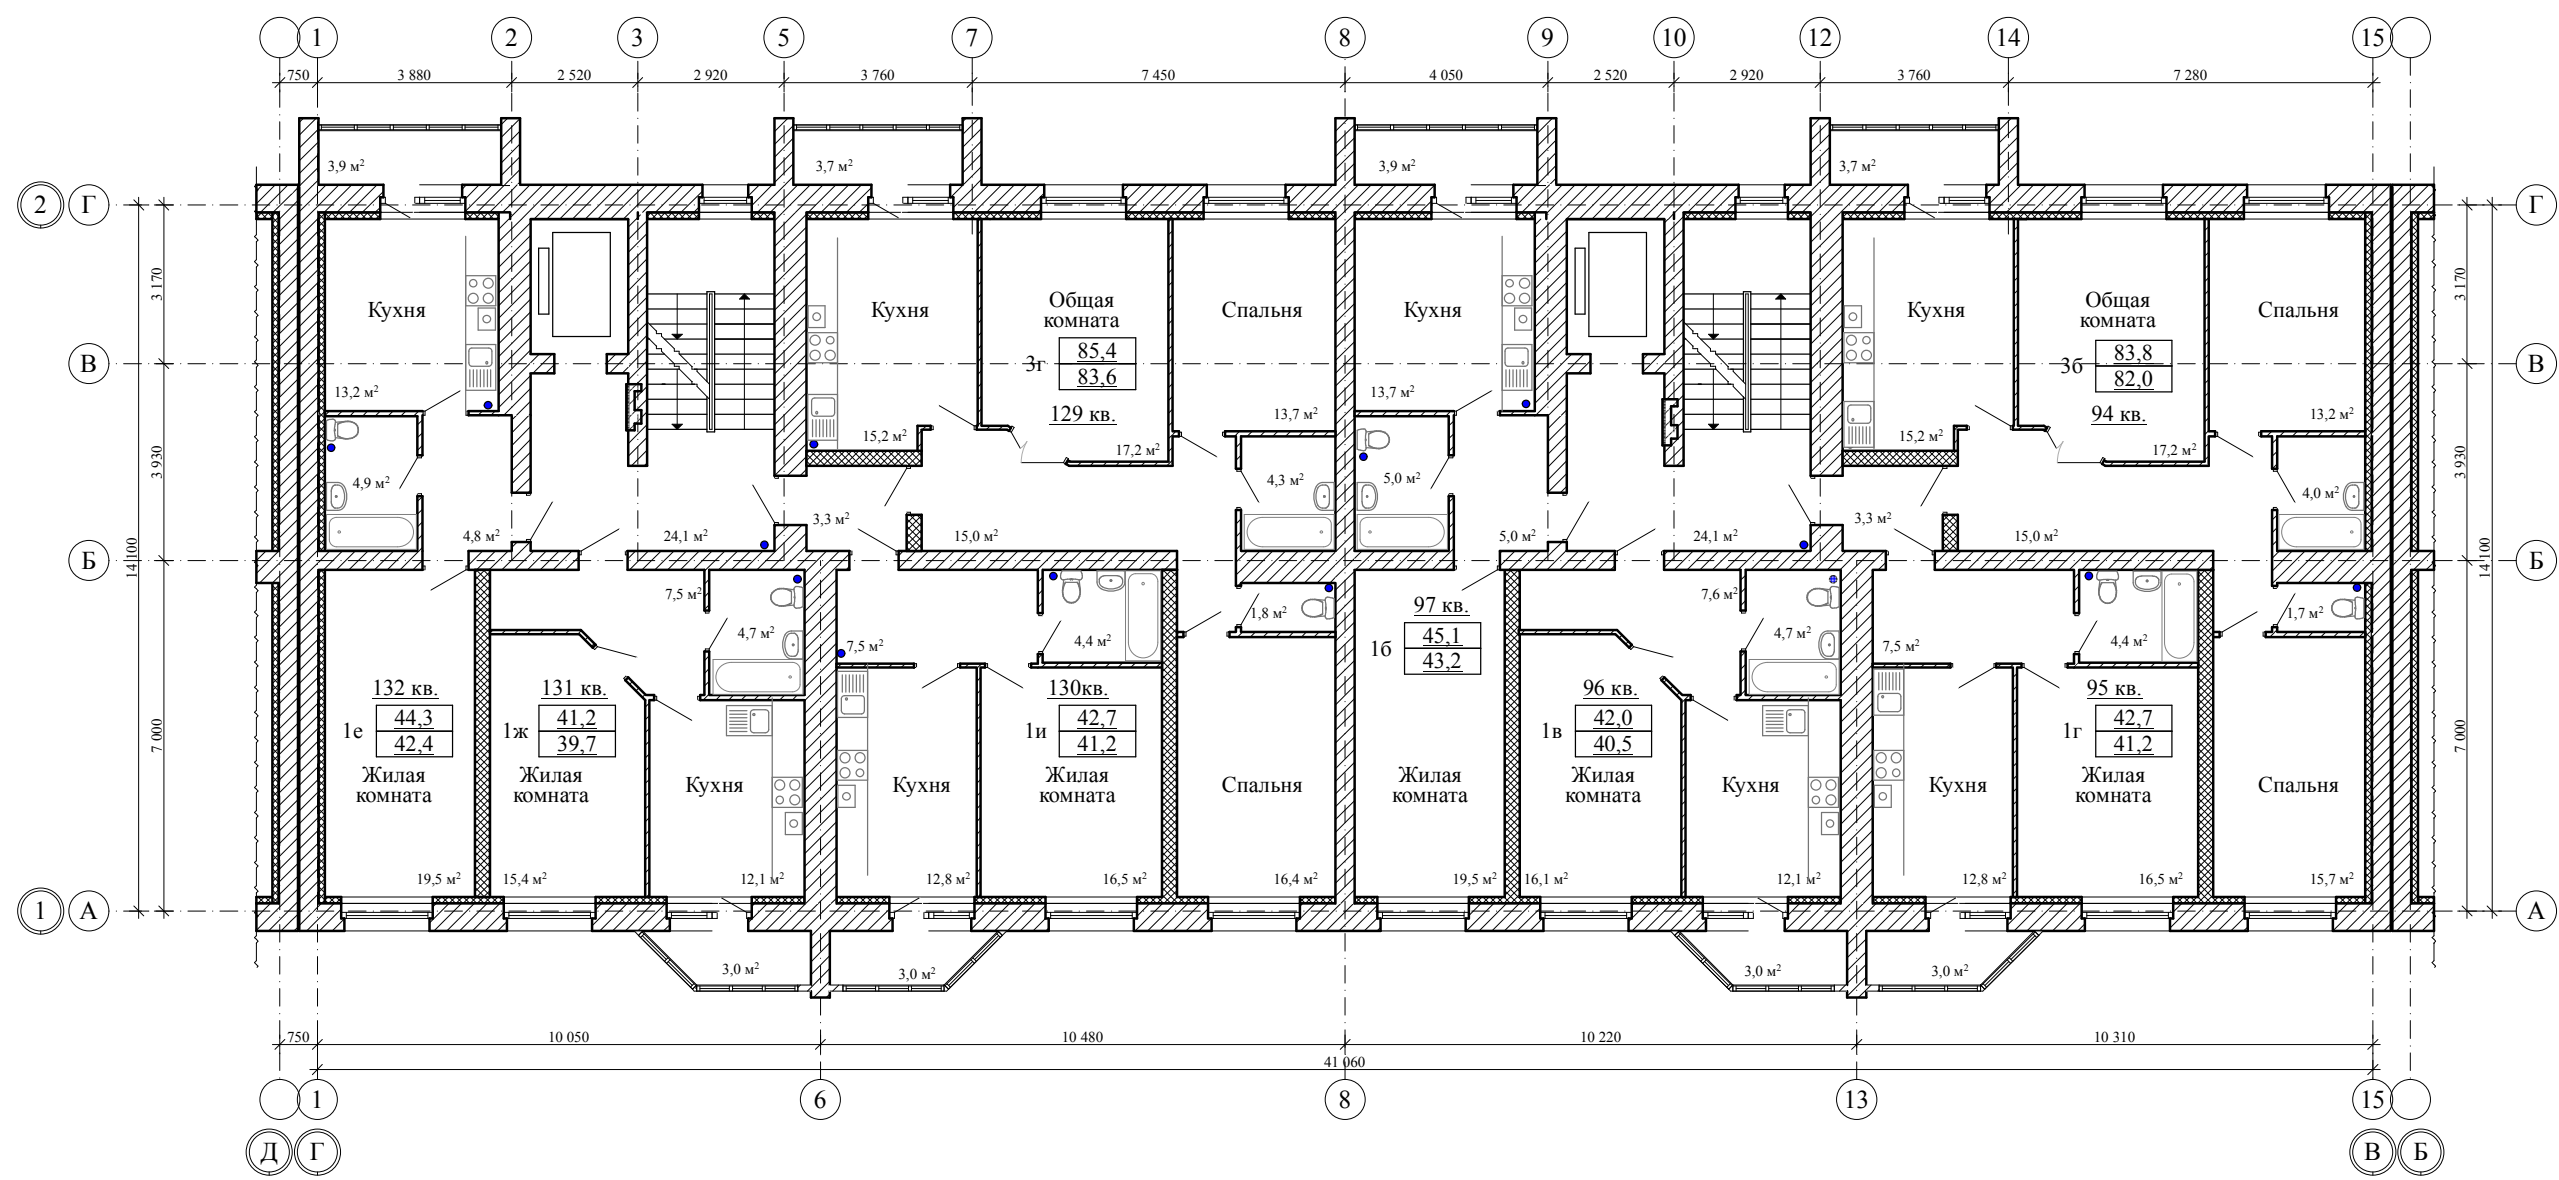


Блокировочная схема

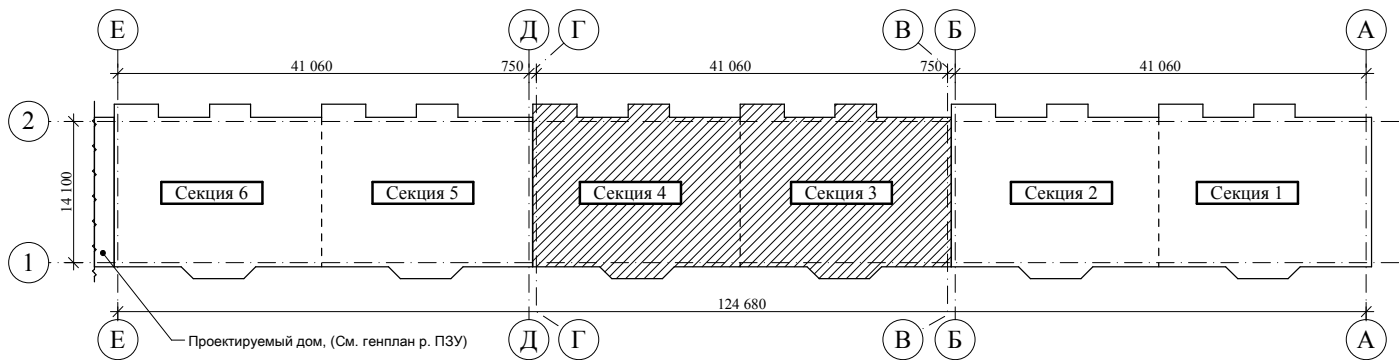


Примечание:
По заданию заказчика в жилом доме запроектированы остекленные лоджии, площадь которых считается с коэффициентом "0,5"

					2018	28-18 - АР			
						Многоквартирный жилой дом по проезду Школьный-1, д.5 в городе Тамбове			
Изм.	Кол.уч.	Лист	№ док.	Подп.	Дата	Секция 3, 4	стадия	лист	листов
Разраб.		Киселев Д.А.					Р	21	
Проверил		Попов С.А.				План 7-ого этажа на отм. +18.000			
ГАП		Гаврилов А.Т.							
ГИП		Шатилов С.В.							
Н. контр.		Матвеева Е.Н.							

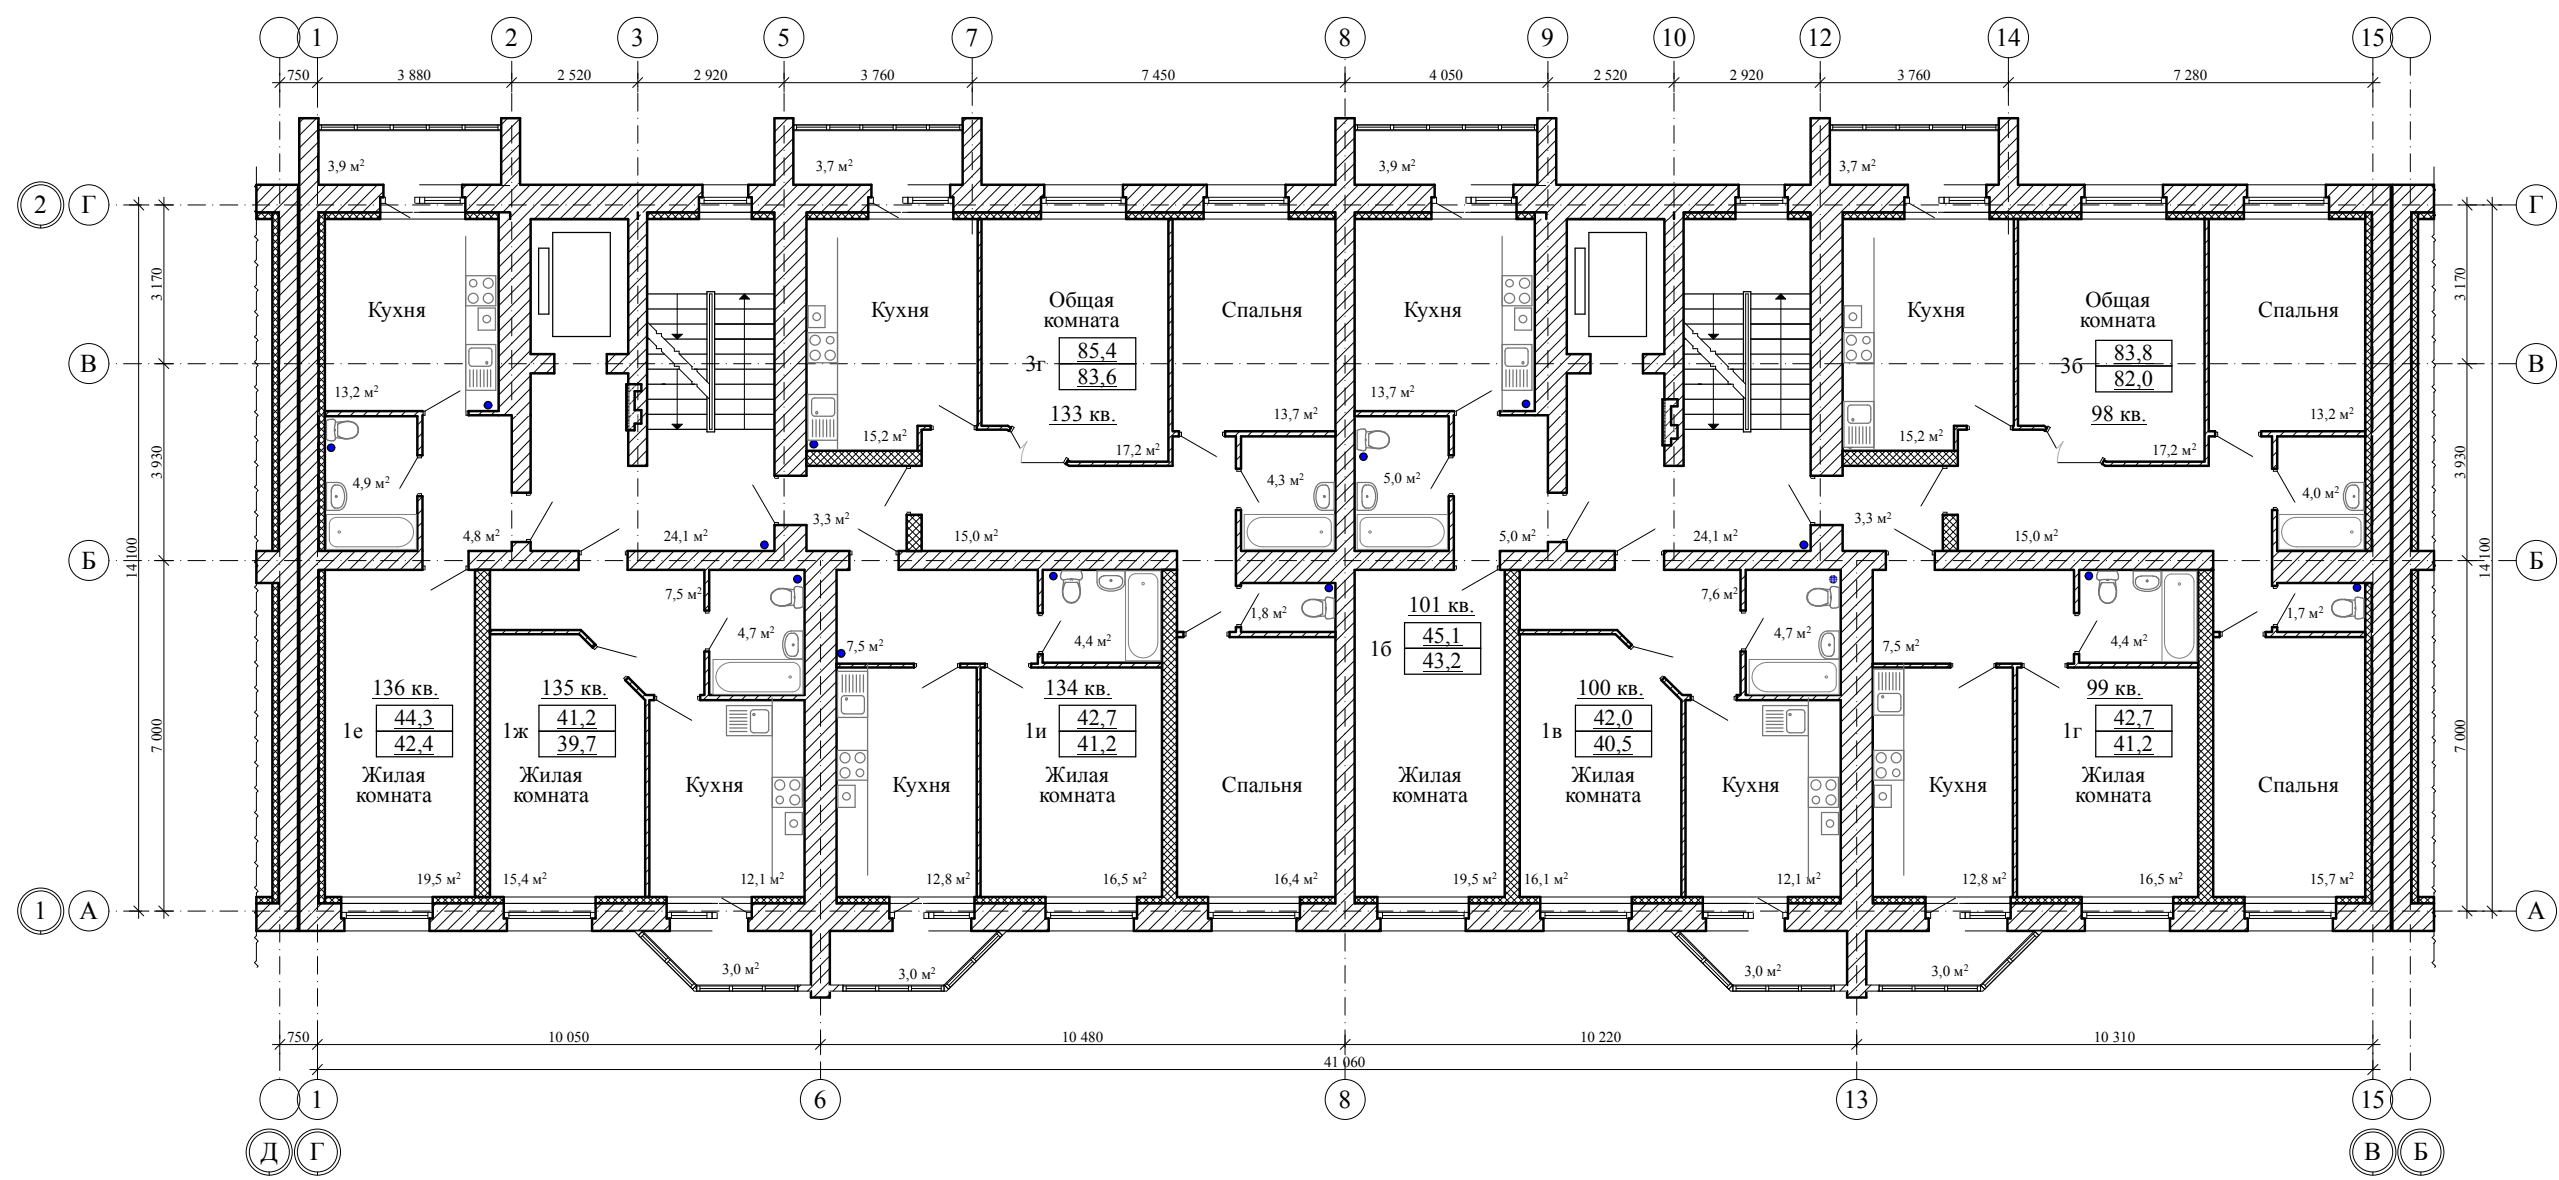


Блокировочная схема

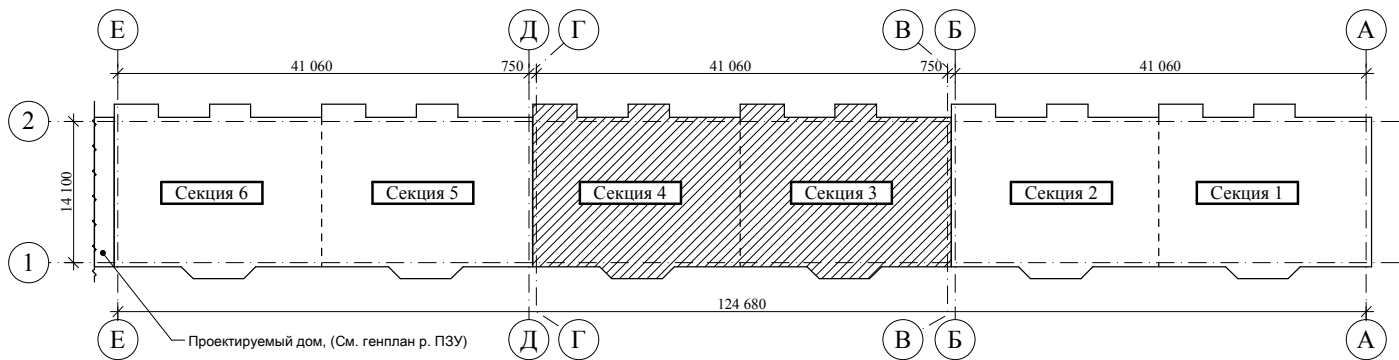


Примечание:
По заданию заказчика в жилом доме запроектированы остекленные лоджии, площадь которых считается с коэффициентом "0,5"

					2018	28-18 - АР					
						Многоквартирный жилой дом по проезду Школьный-1, д.5 в городе Тамбове					
Изм.	Кол.уч.	Лист	N док.	Подп.	Дата	Секция 3, 4			стадия	лист	листов
Разраб.		Киселев Д.А.							Р	22	
Проверил		Попов С.А.				План 8-ого этажа на отм. +21,000					
ГАП		Гаврилов А.Т.									
ГИП		Шатилов С.В.									
Н. контр.		Матвеева Е.Н.									

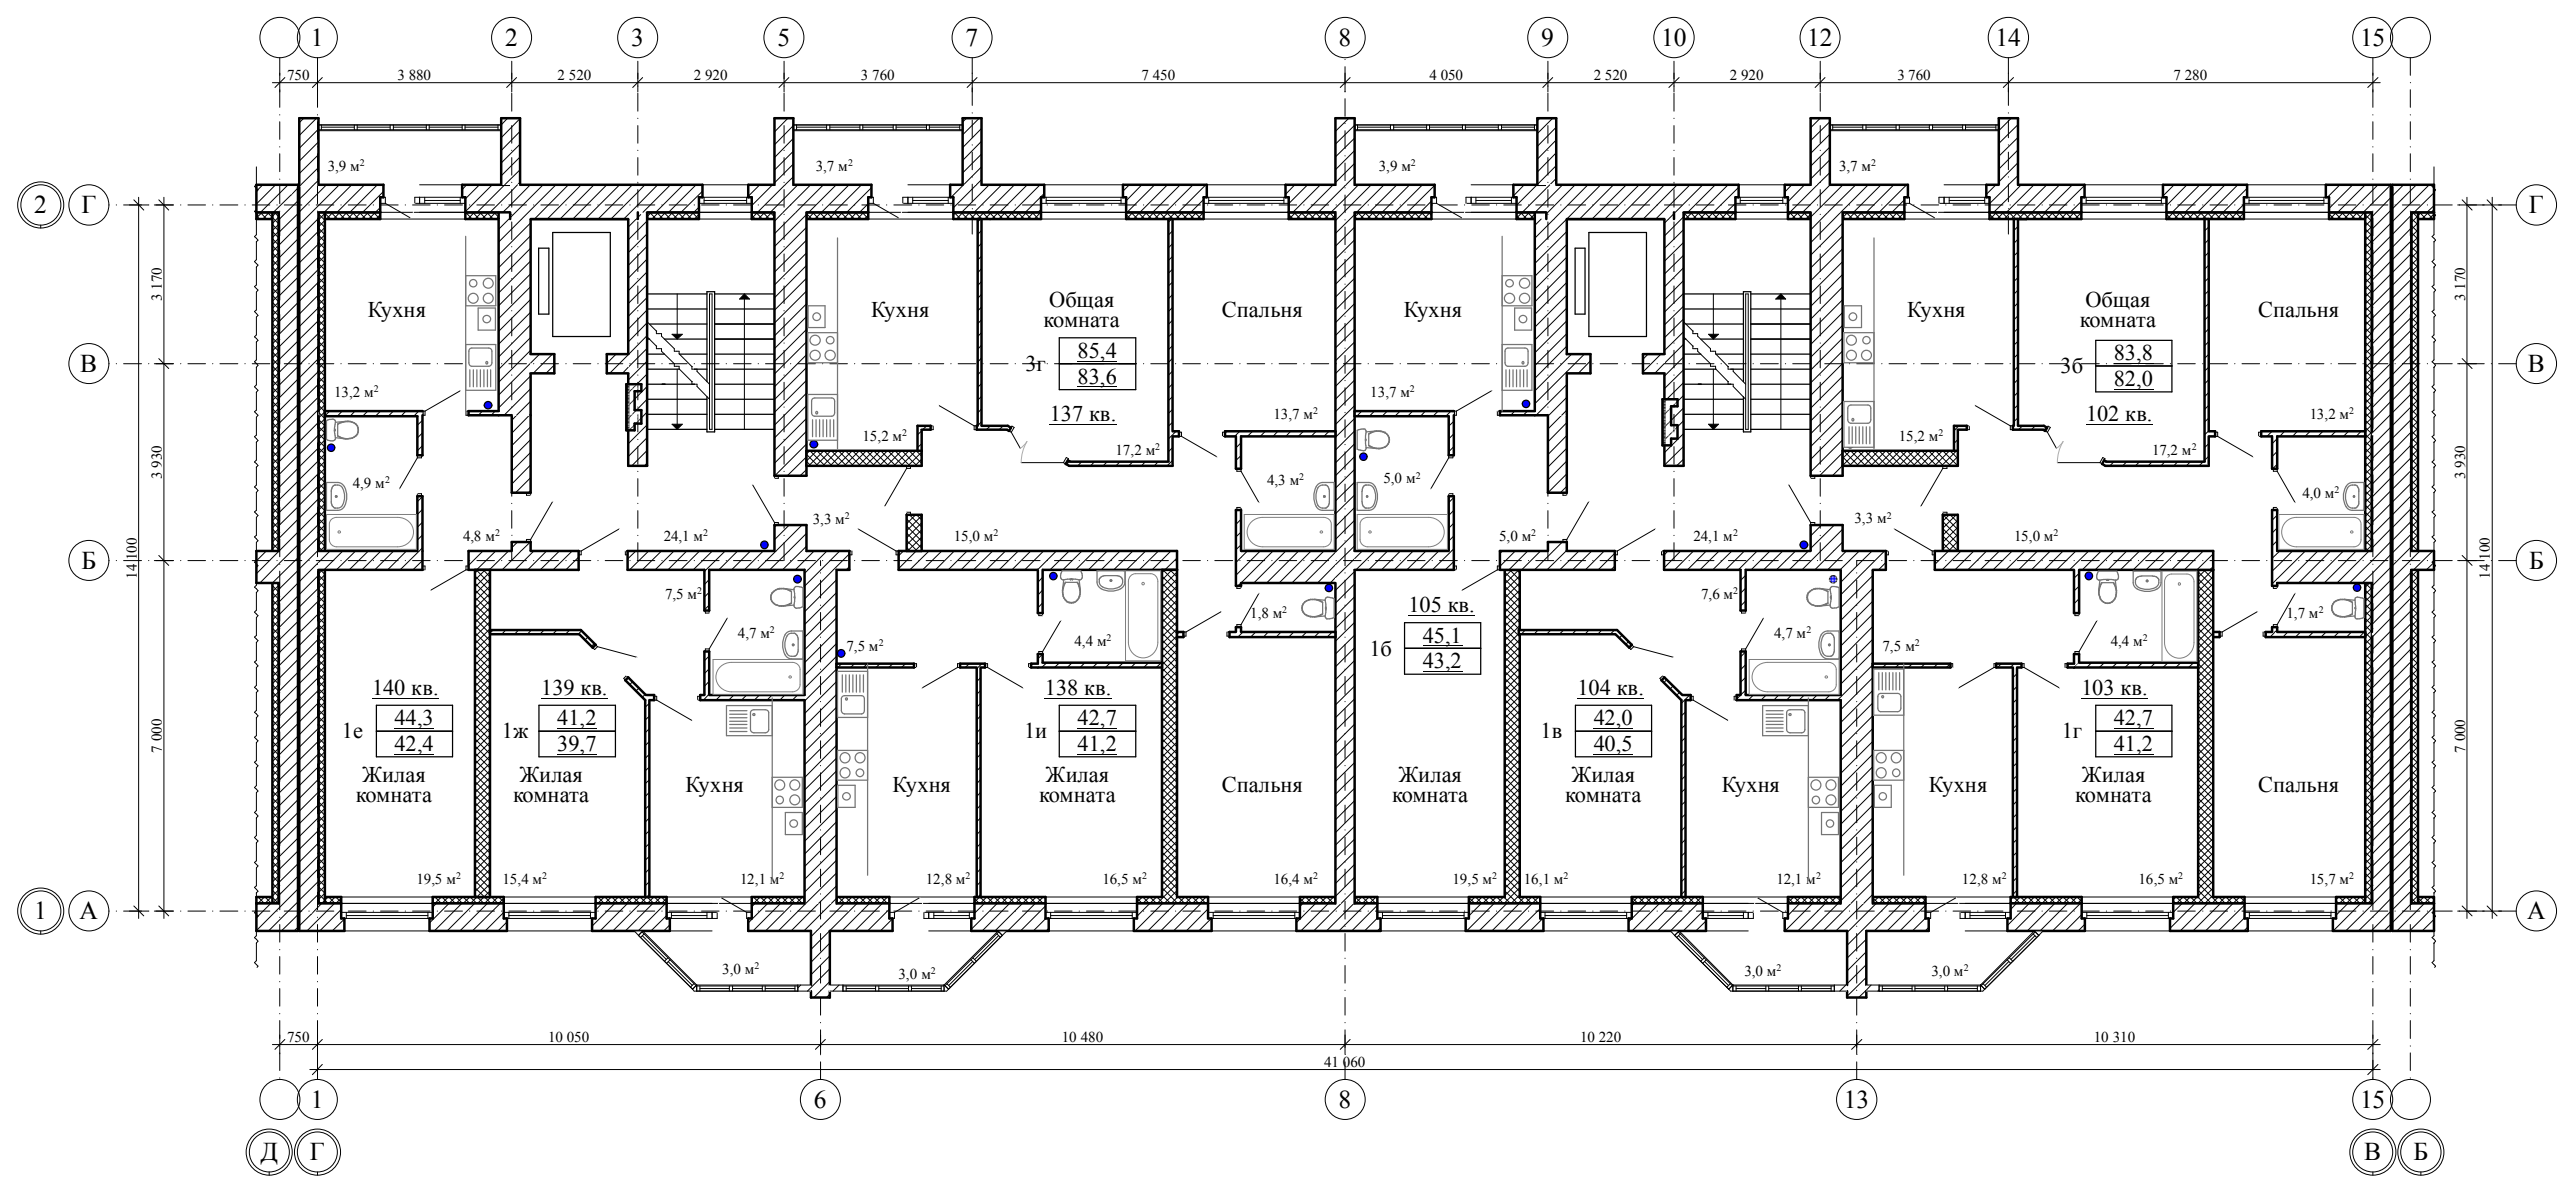


Блокировочная схема

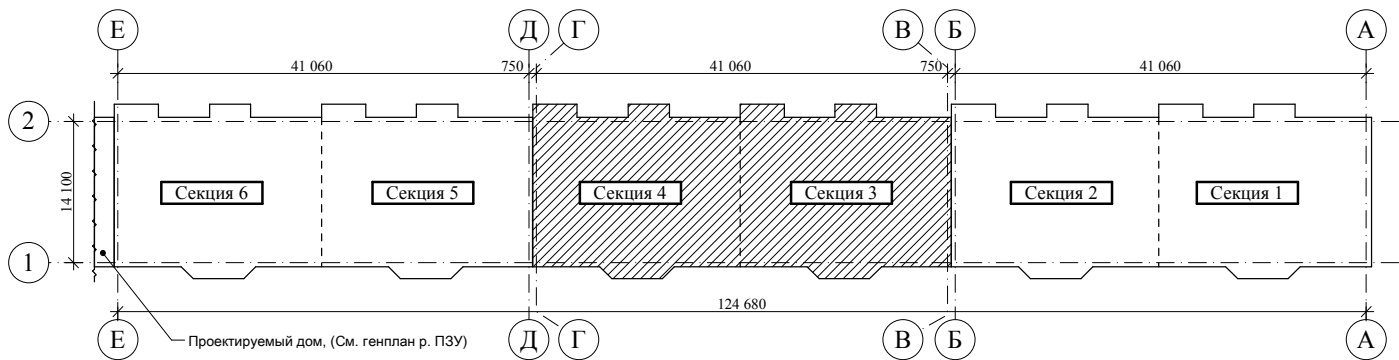



Примечание:
По заданию заказчика в жилом доме запроектированы остекленные лоджии, площадь которых считается с коэффициентом "0,5"

					2018	28-18 - АР			
						Многоквартирный жилой дом по проезду Школьный-1, д.5 в городе Тамбове			
Изм.	Кол.уч.	Лист	№ док.	Подп.	Дата	Секция 3, 4	стадия	лист	листов
Разраб.		Киселев Д.А.					Р	23	
Проверил		Попов С.А.				План 9-ого этажа на отм. +24,000			
ГАП		Гаврилов А.Т.							
ГИП		Шатилов С.В.							
Н. контр.		Матвеева Е.Н.							

План технического этажа (технический чердак) М 1:150

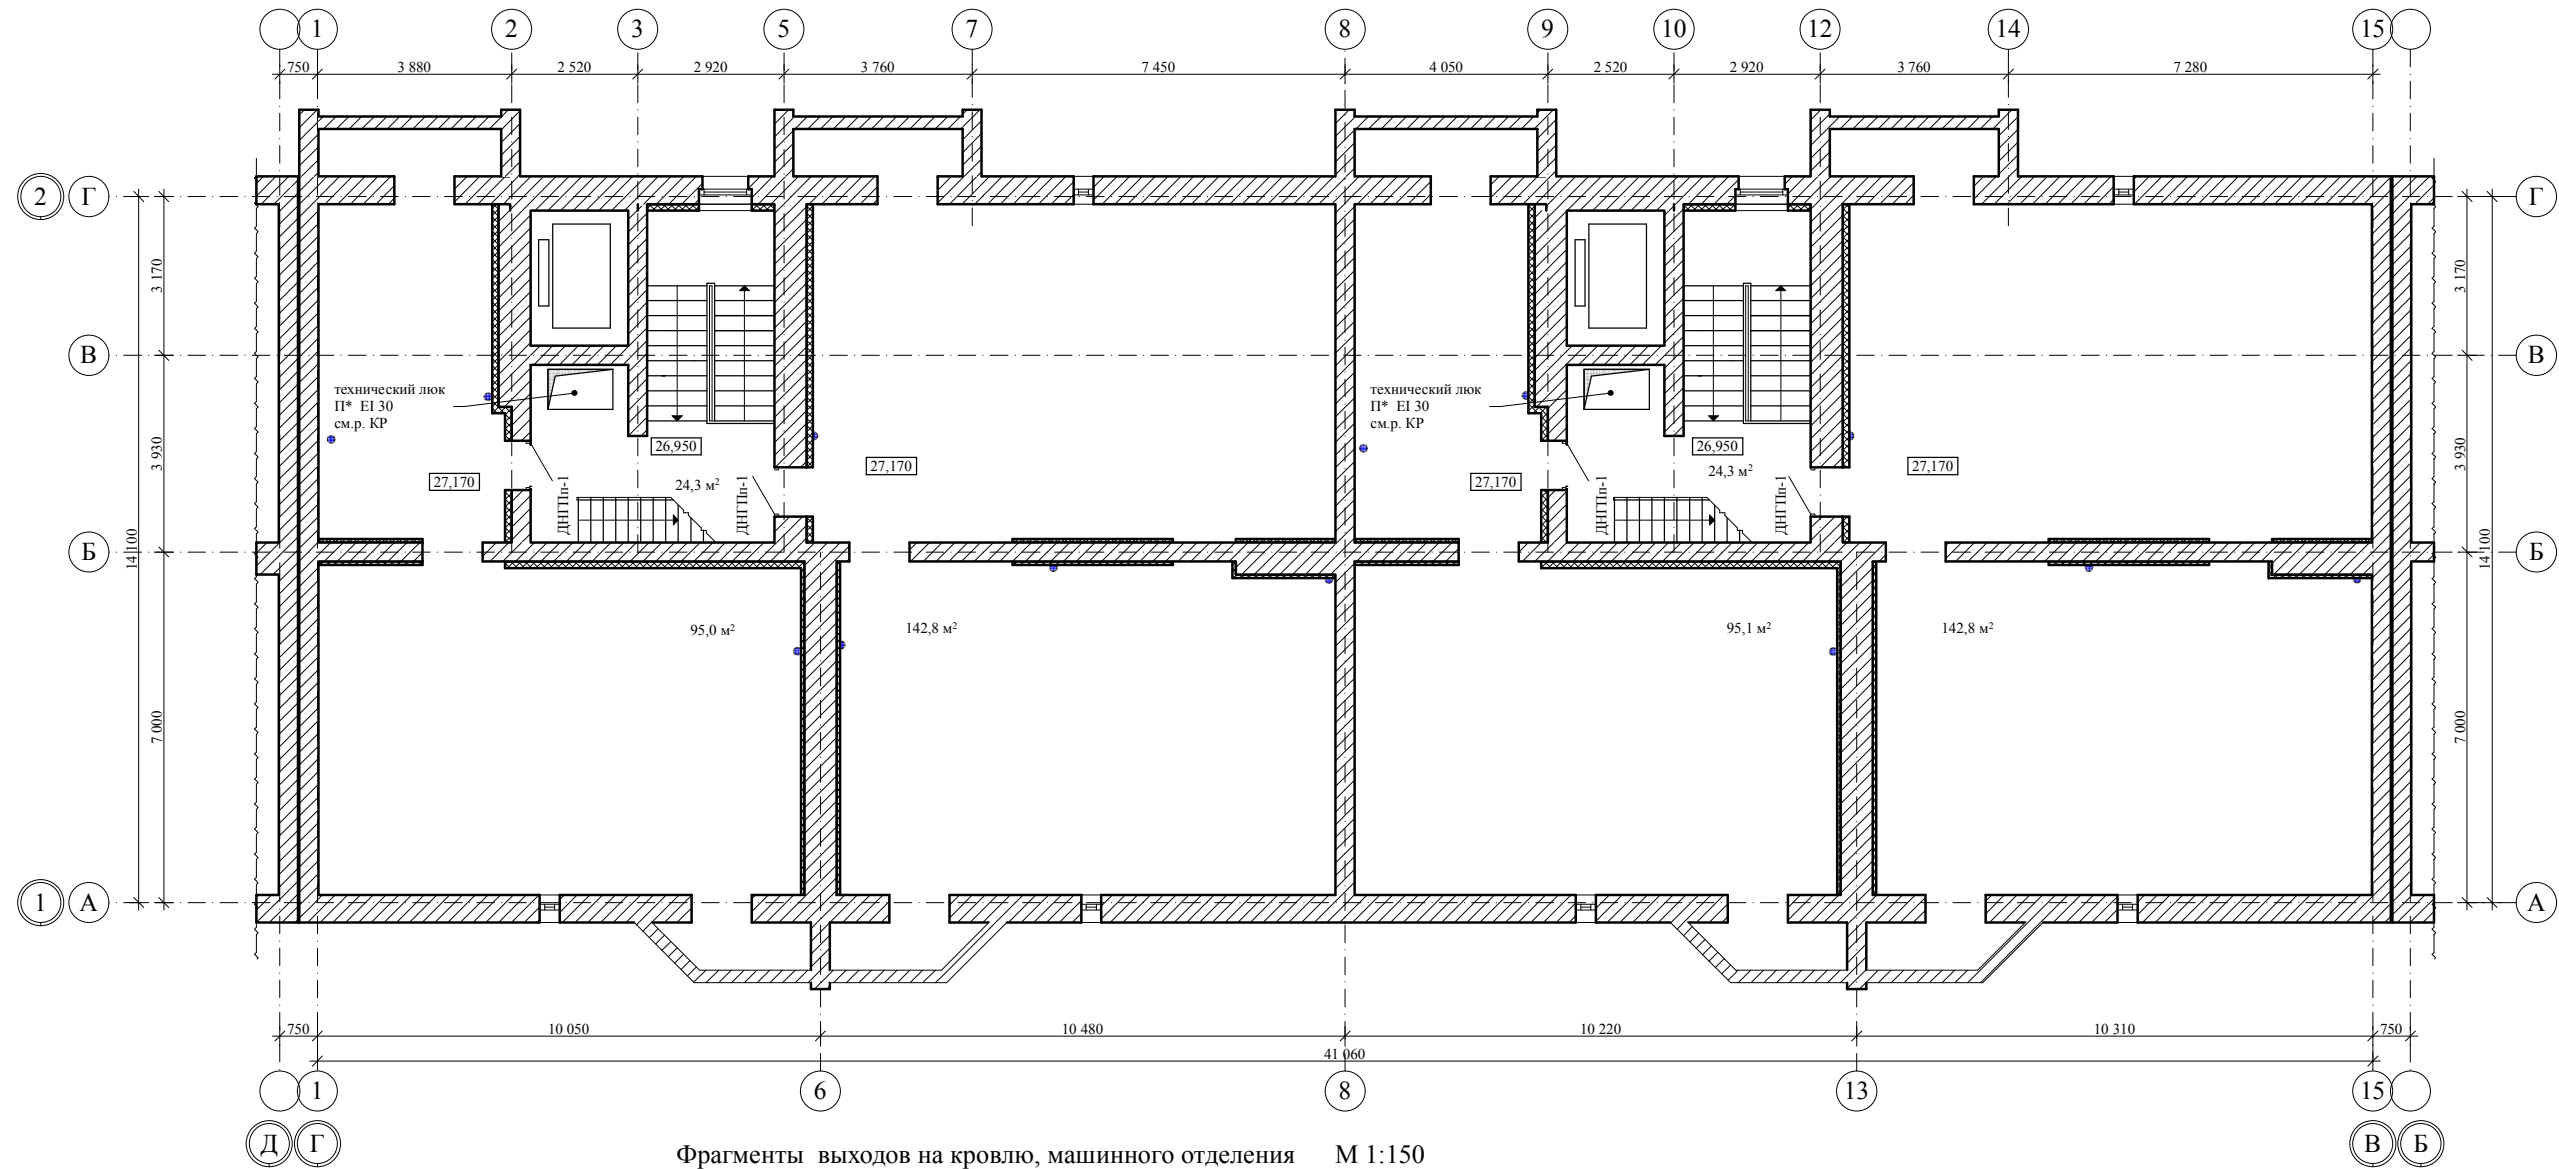

Фрагменты выходов на кровлю, машинного отделения М 1:150

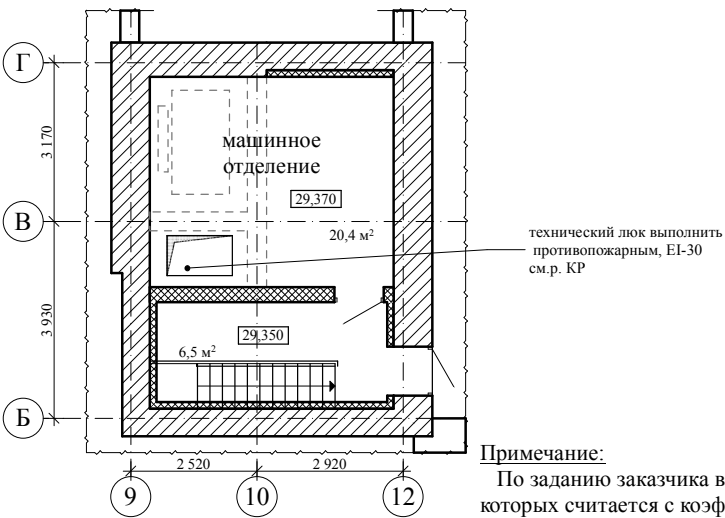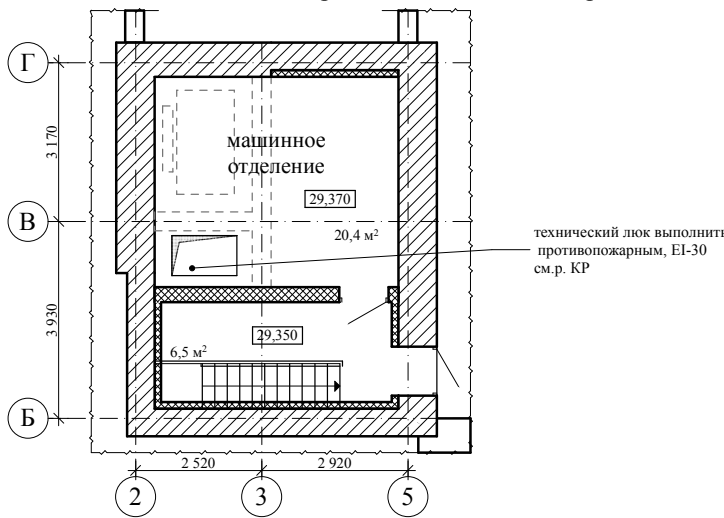

Примечание:
По заданию заказчика в жилом доме запроектированы остекленные лоджии, площадь которых считается с коэффициентом "0,5"


					2018	28-18 - АР		
						Многоквартирный жилой дом по проезду Школьный-1, д.5 в городе Тамбове		
Изм.	Кол.уч.	Лист	№ док.	Подп.	Дата	Секция 3, 4	стадия	лист
Разраб.		Киселев Д.А.					Р	24
Проверил		Попов С.А.						
ГАП		Гаврилов А.Т.						
ГИП		Шатилов С.В.						
Н. контр.		Матвеева Е.Н.				План технического этажа (технический чердак), фрагменты выхода на кровлю	ООО АС НОВА	

Согласовано


Взам. инв. N

Подп. и дата

Инв. N подл.

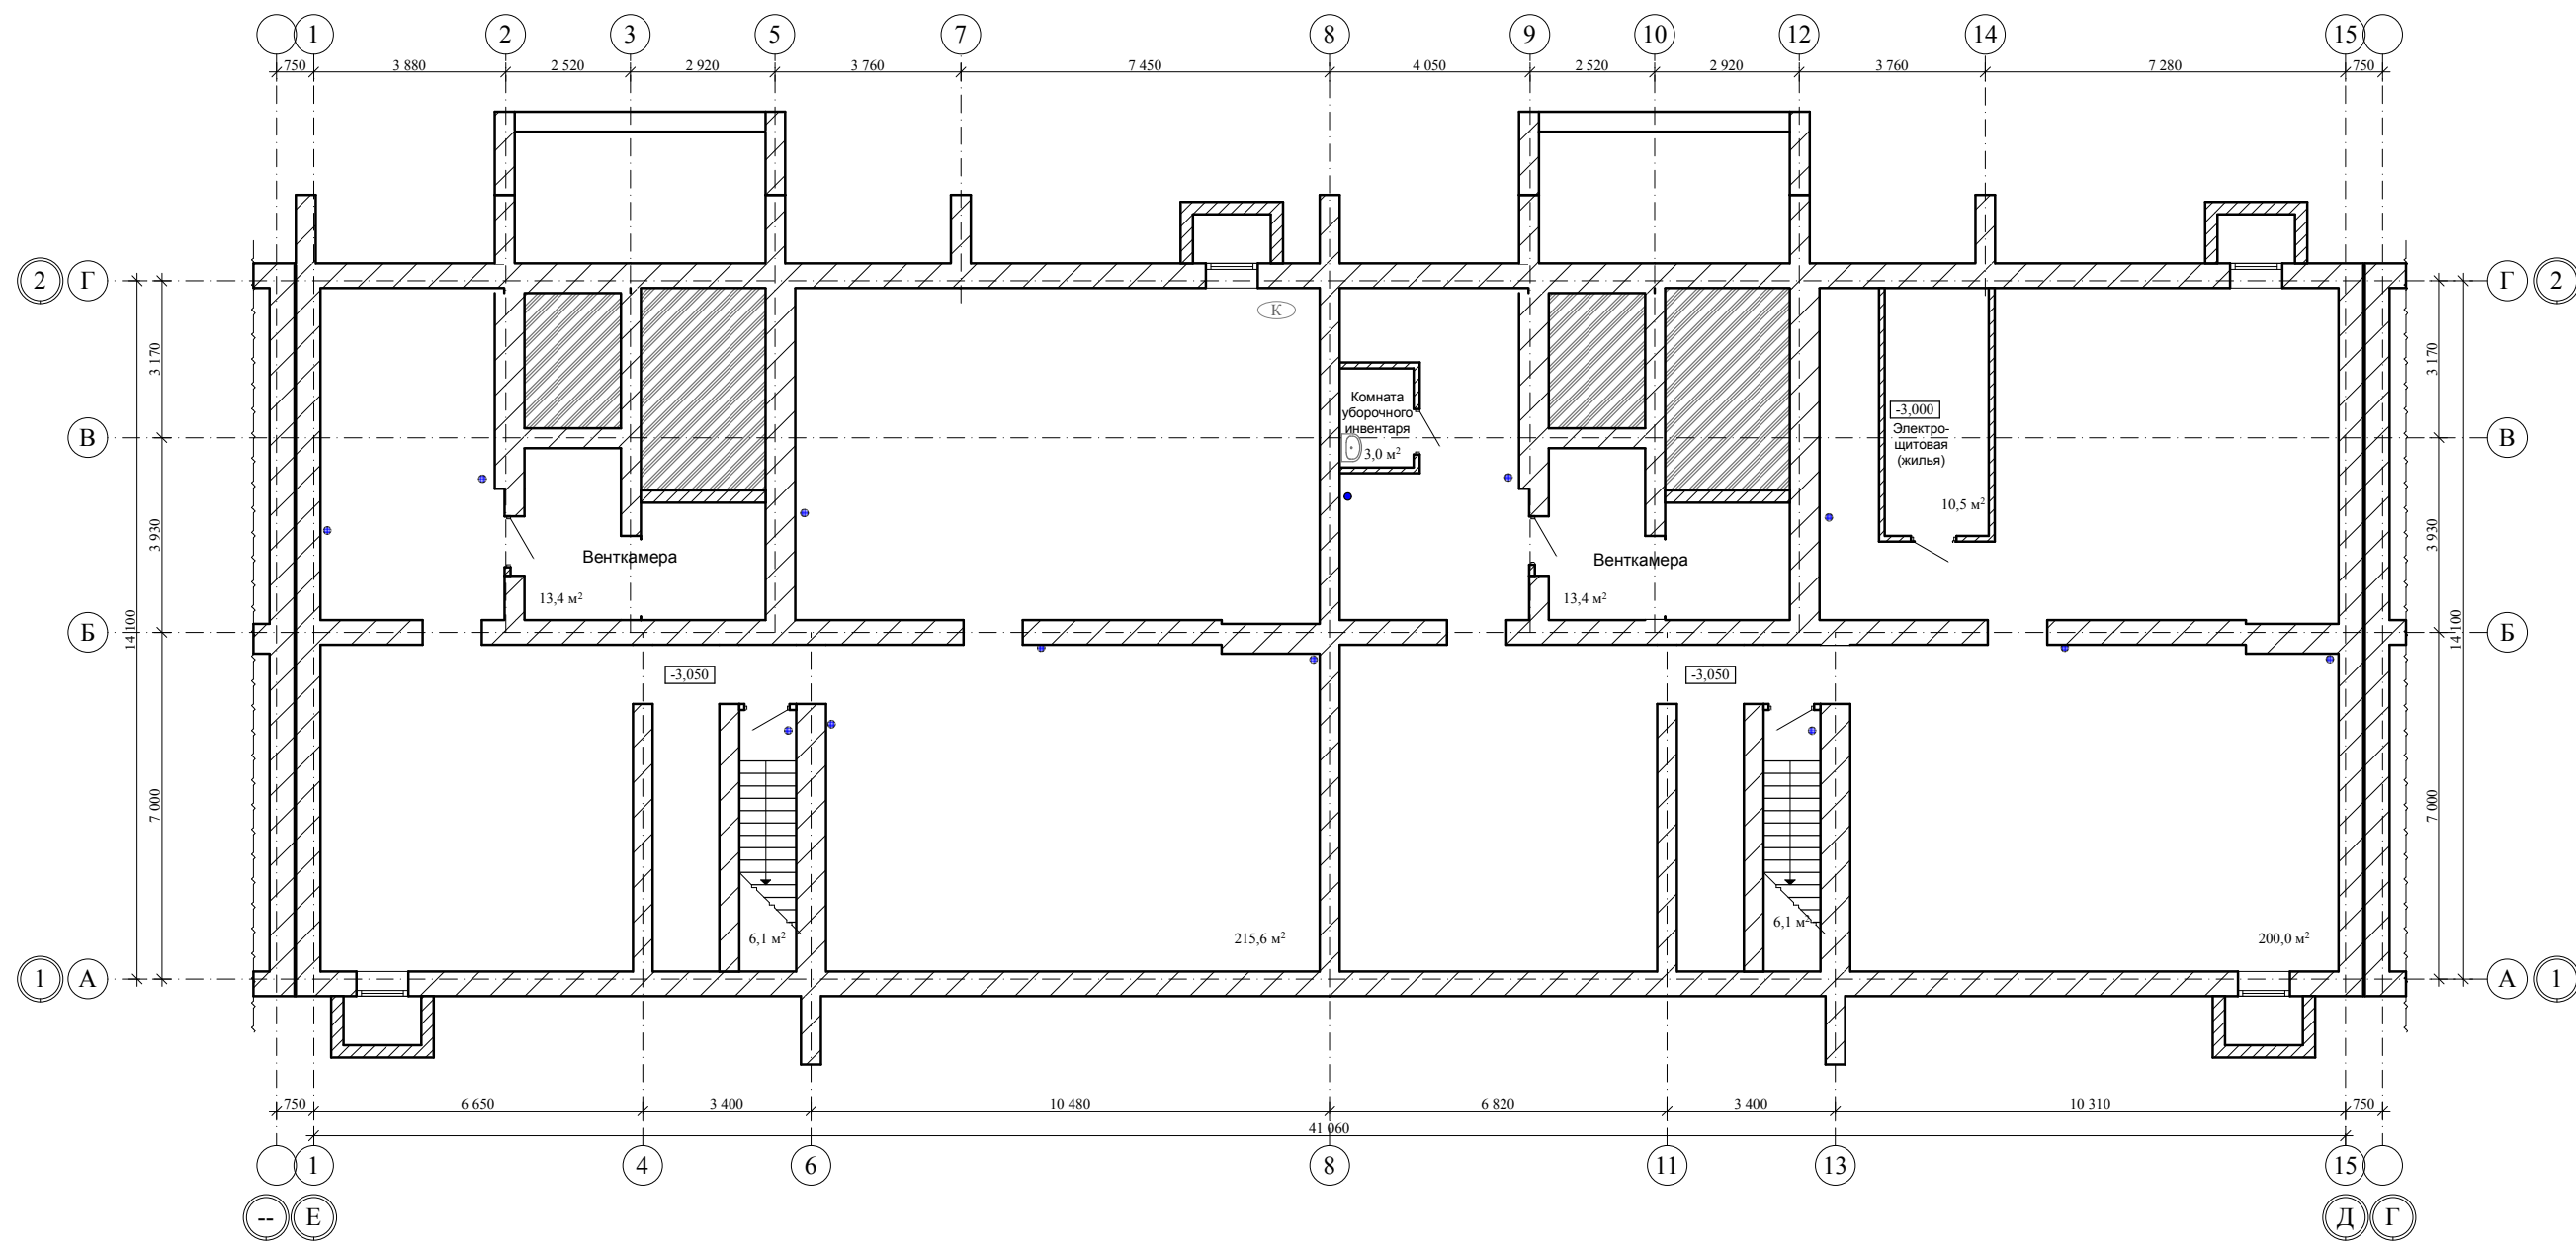


Блокировочная схема

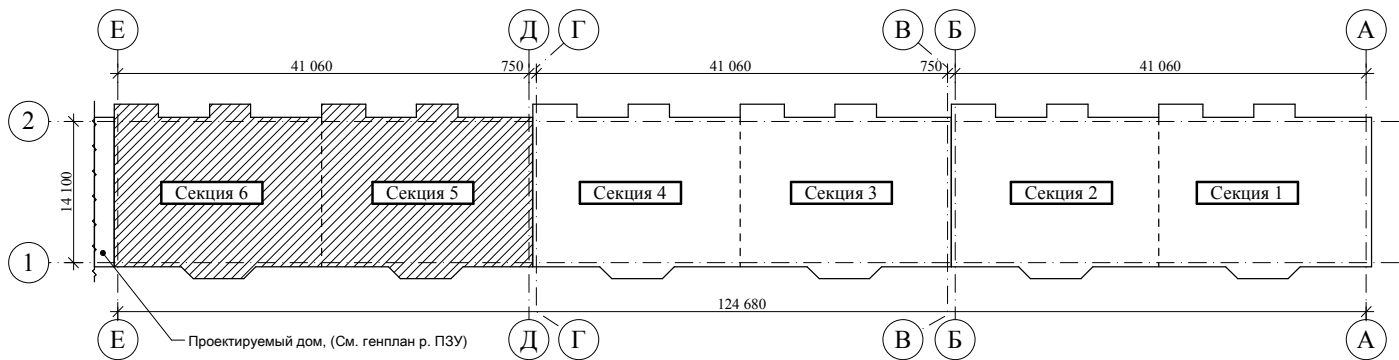


Примечание:
По заданию заказчика в жилом доме запроектированы остекленные лоджии, площадь которых считается с коэффициентом "0,5"

					2018	28-18 - АР			
						Многоквартирный жилой дом по проезду Школьный-1, д.5 в городе Тамбове			
Изм.	Кол.уч.	Лист	N док.	Подп.	Дата				
Разраб.		Киселев Д.А.				Секция 5, 6	стадия	лист	листов
Проверил		Попов С.А.					Р	25	
ГАП		Гаврилов А.Т.							
ГИП		Шатилов С.В.				План подвала на отм. - 3,050			
Н. контр.		Матвеева Е.Н.							

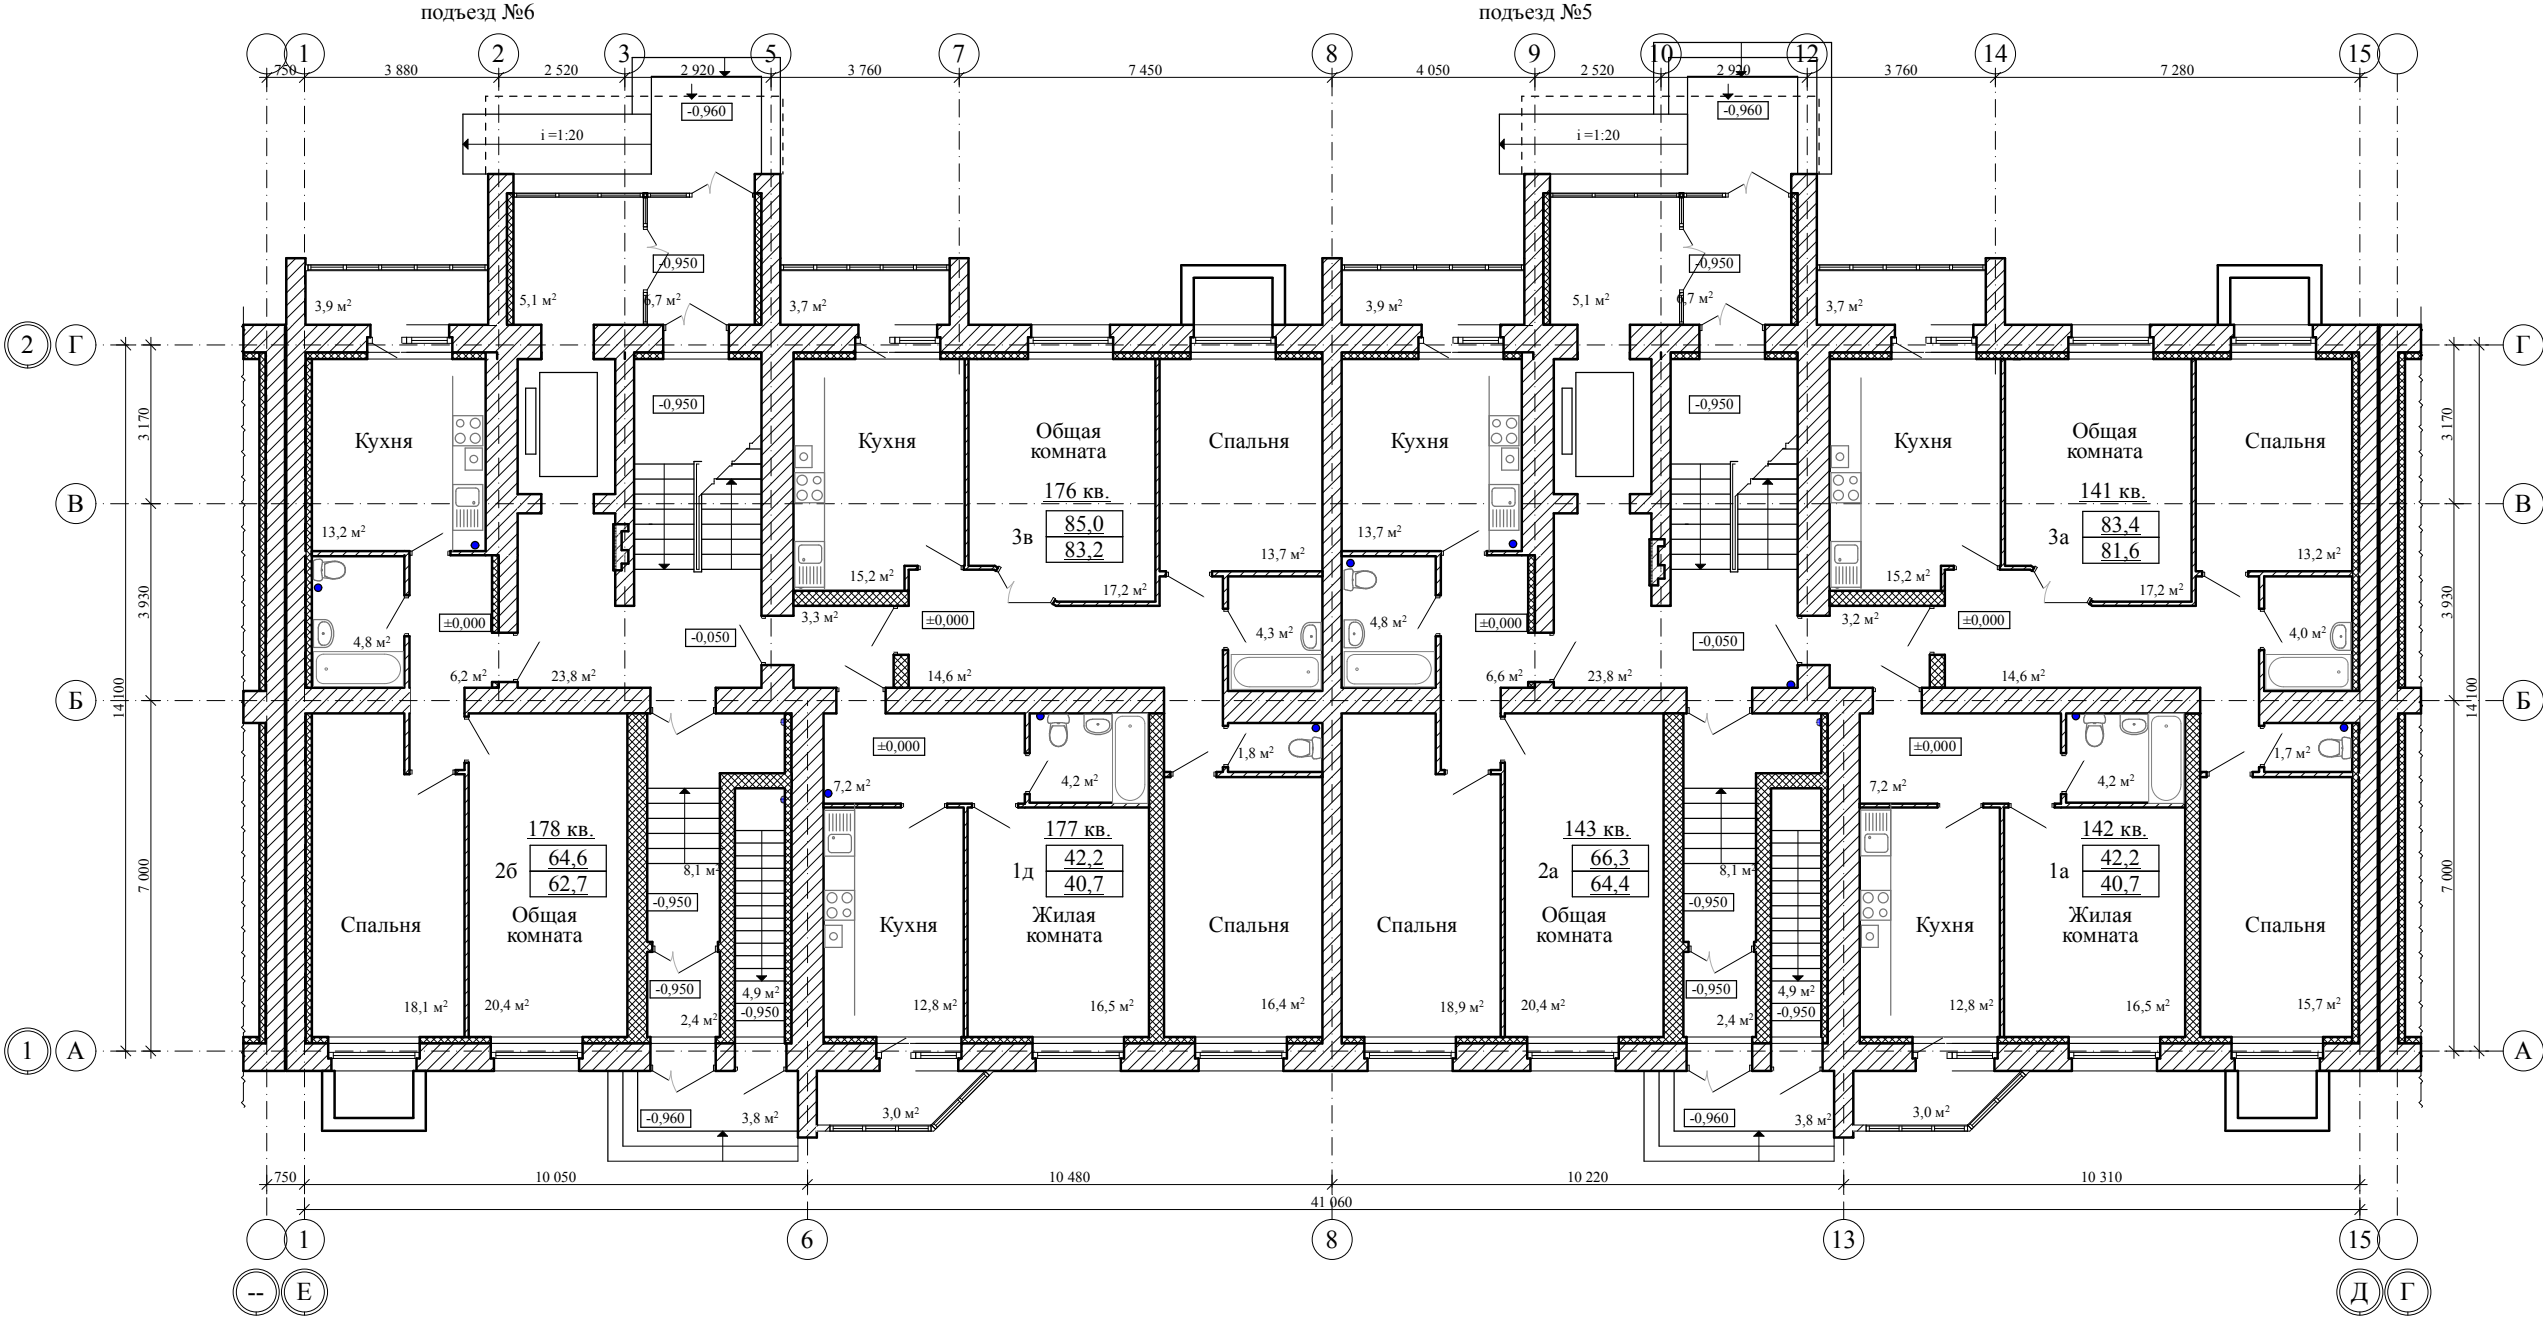


Блокировочная схема

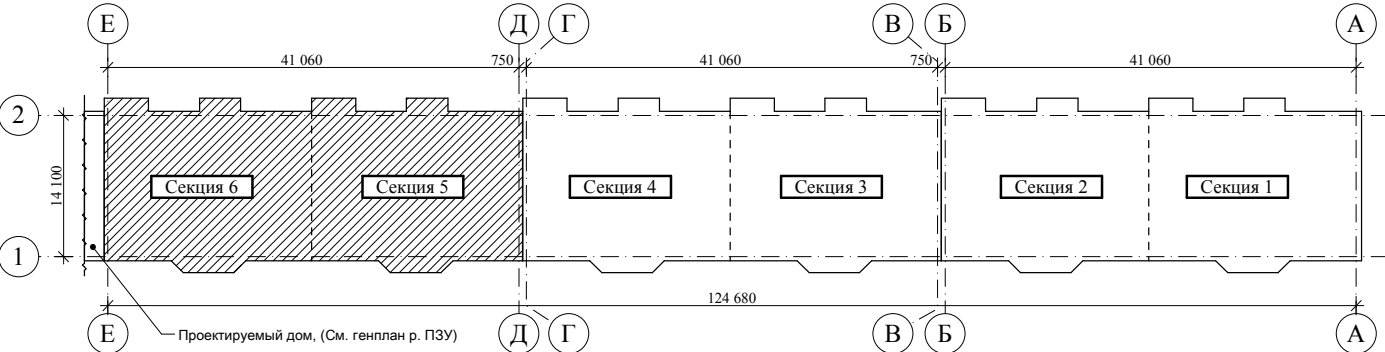


Примечание:
По заданию заказчика в жилом доме запроектированы остекленные лоджии, площадь которых считается с коэффициентом "0,5"

					2018	28-18 - АР			
						Многоквартирный жилой дом по проезду Школьный-1, д.5 в городе Тамбове			
Изм.	Кол.уч.	Лист	№ док.	Подп.	Дата	Секция 5, 6	стадия	лист	листов
Разраб.		Киселев Д.А.					Р	26	
Проверил		Попов С.А.							
ГАП		Гаврилов А.Т.							
ГИП		Шатилов С.В.				План 1-ого этажа на отм. ± 0,000			
Н. контр.		Матвеева Е.Н.							

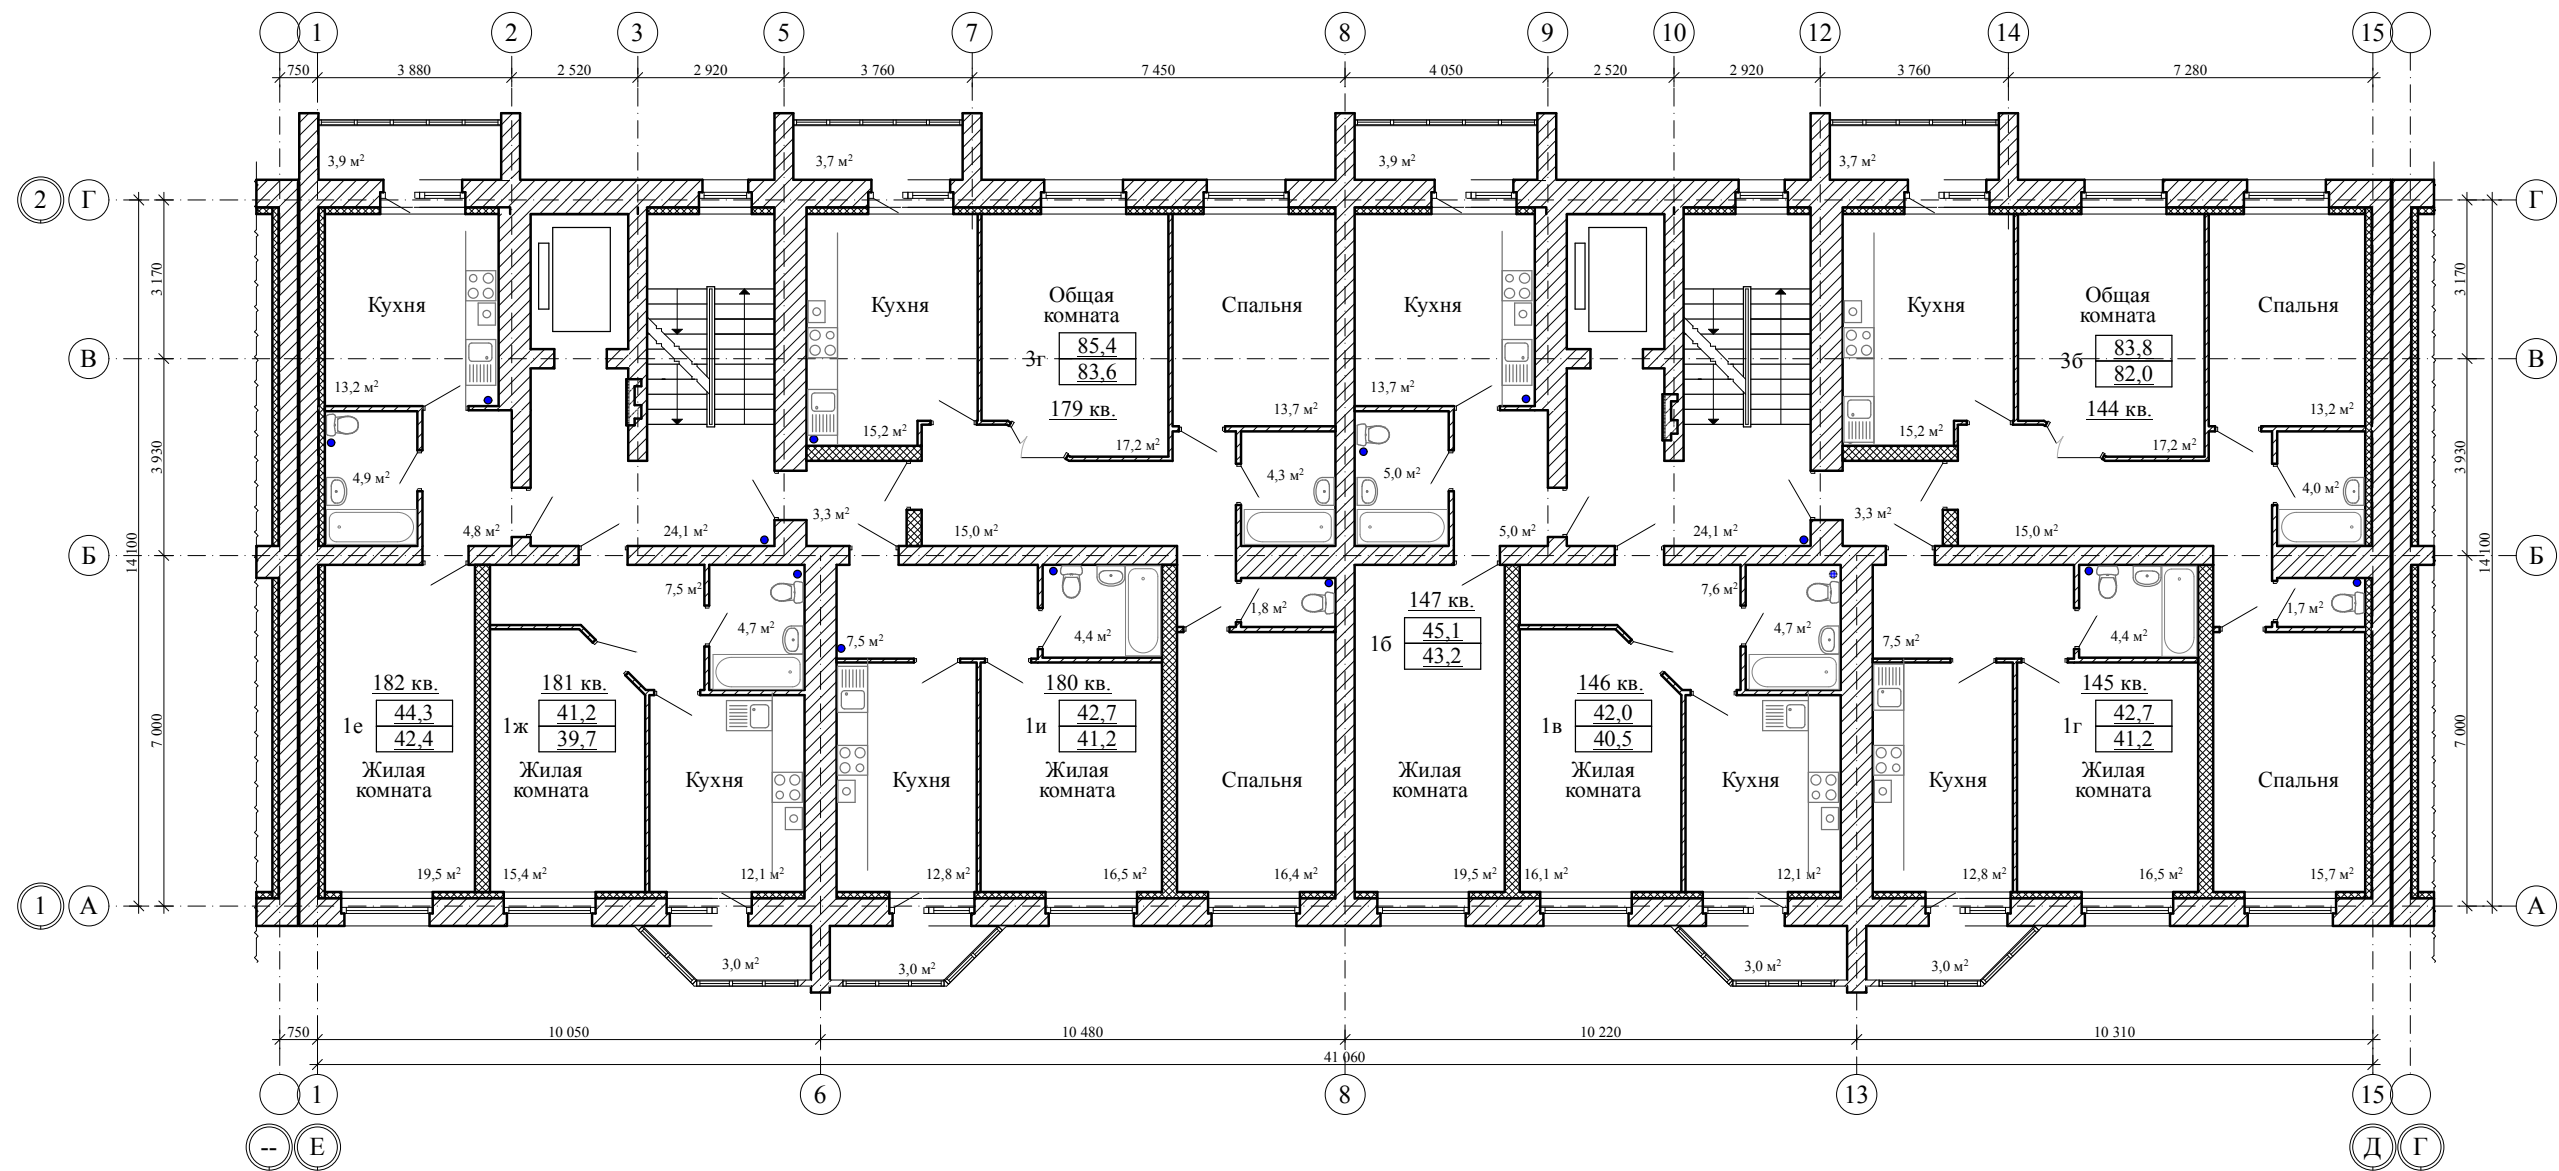


Блокировочная схема

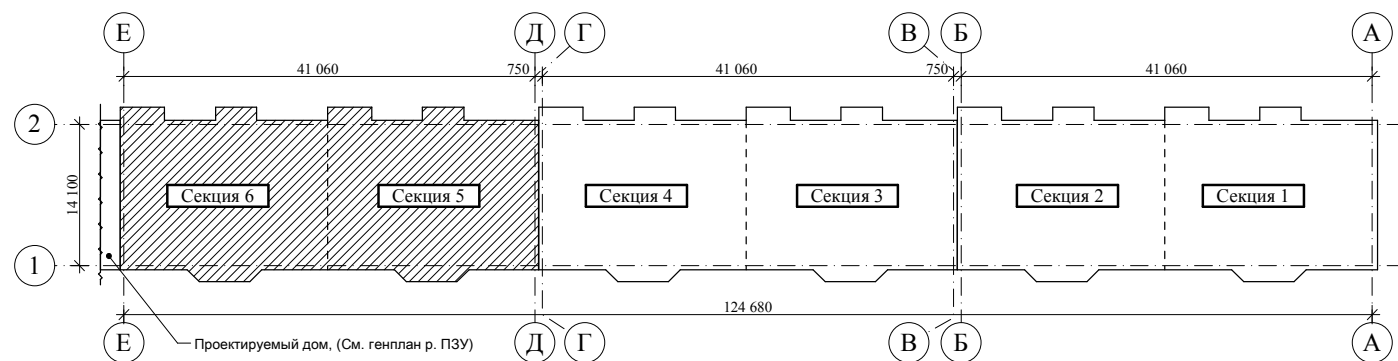


Примечание:
По заданию заказчика в жилом доме запроектированы остекленные лоджии, площадь которых считается с коэффициентом "0,5"

					2018	28-18 - АР		
						Многоквартирный жилой дом по проезду Школьный-1, д.5 в городе Тамбове		
Изм.	Кол.уч.	Лист	№ док.	Подп.	Дата	Секция 5, 6	стадия	лист
Разраб.		Киселев Д.А.					Р	27
Проверил		Попов С.А.						
ГАП		Гаврилов А.Т.						
ГИП		Шатилов С.В.				План 2-ого этажа на отм. +3,000		
Н. контр.		Матвеева Е.Н.						

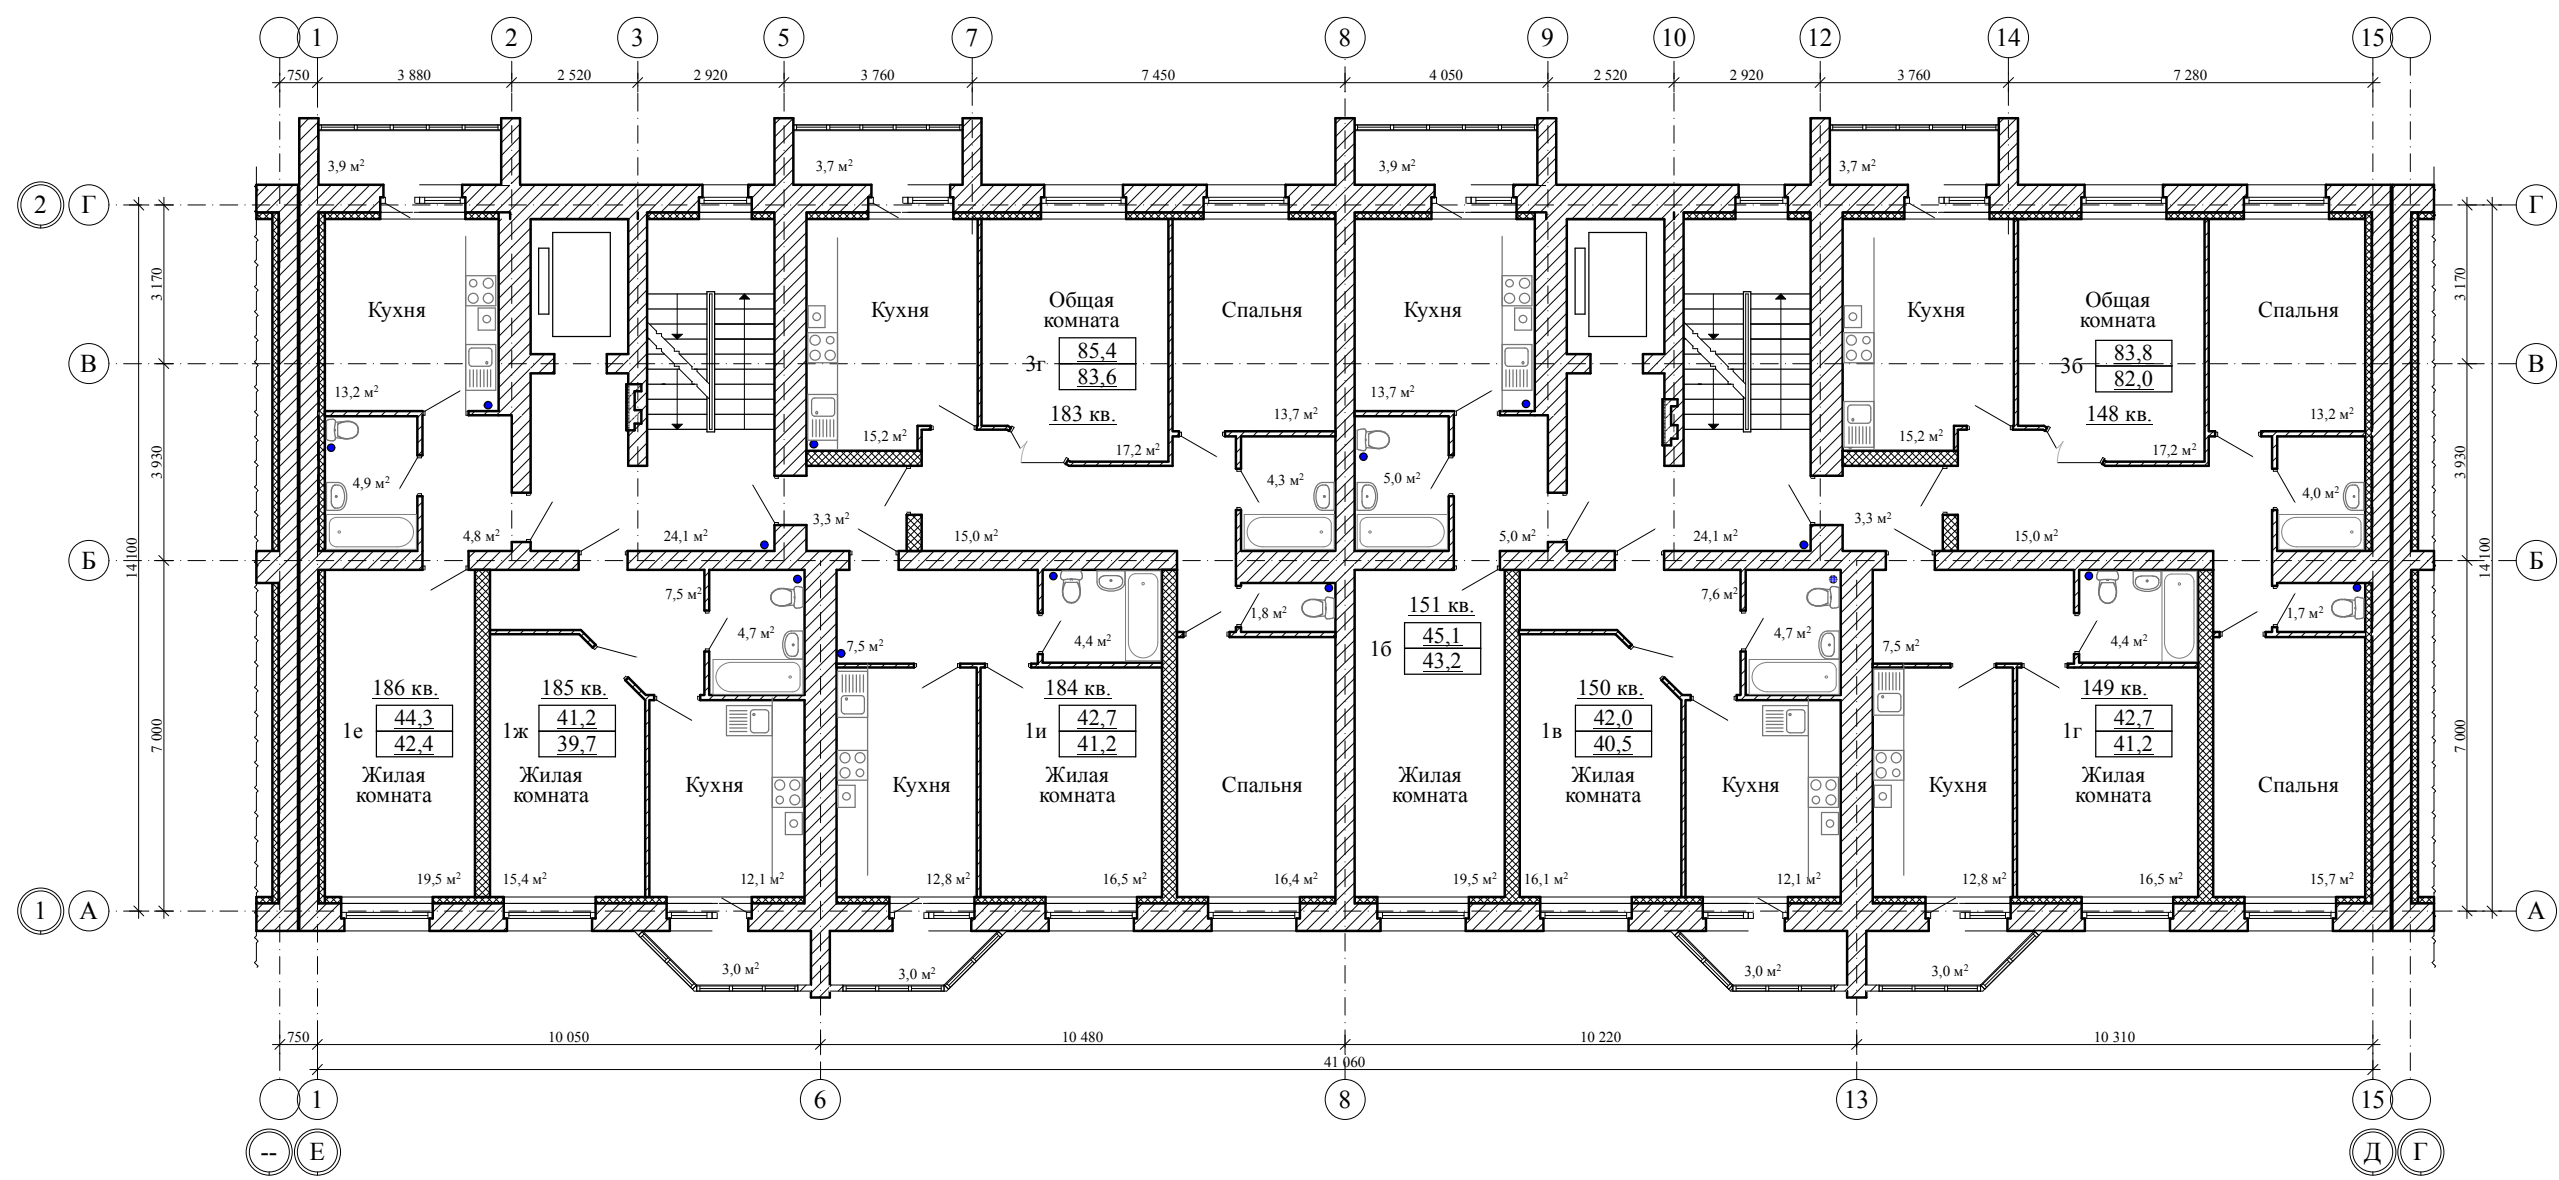


Блокировочная схема

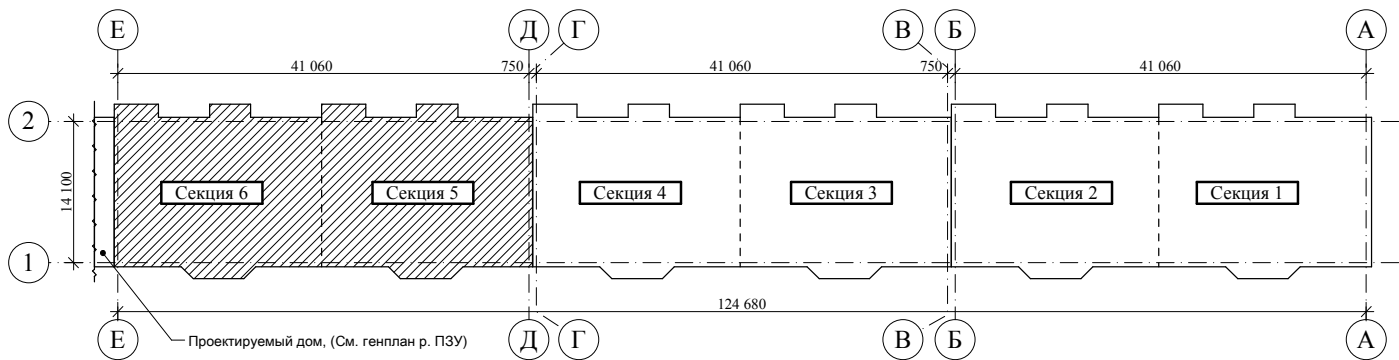


Примечание:
По заданию заказчика в жилом доме запроектированы остекленные лоджии, площадь которых считается с коэффициентом "0,5"

					2018	28-18 - АР			
						Многоквартирный жилой дом по проезду Школьный-1, д.5 в городе Тамбове			
Изм.	Кол.уч.	Лист	№ док.	Подп.	Дата	Секция 5, 6	стадия	лист	листов
Разраб.		Киселев Д.А.					Р	28	
Проверил		Попов С.А.							
ГАП		Гаврилов А.Т.							
ГИП		Шатилов С.В.				План 3-ого этажа на отм. +6.000			
Н. контр.		Матвеева Е.Н.							

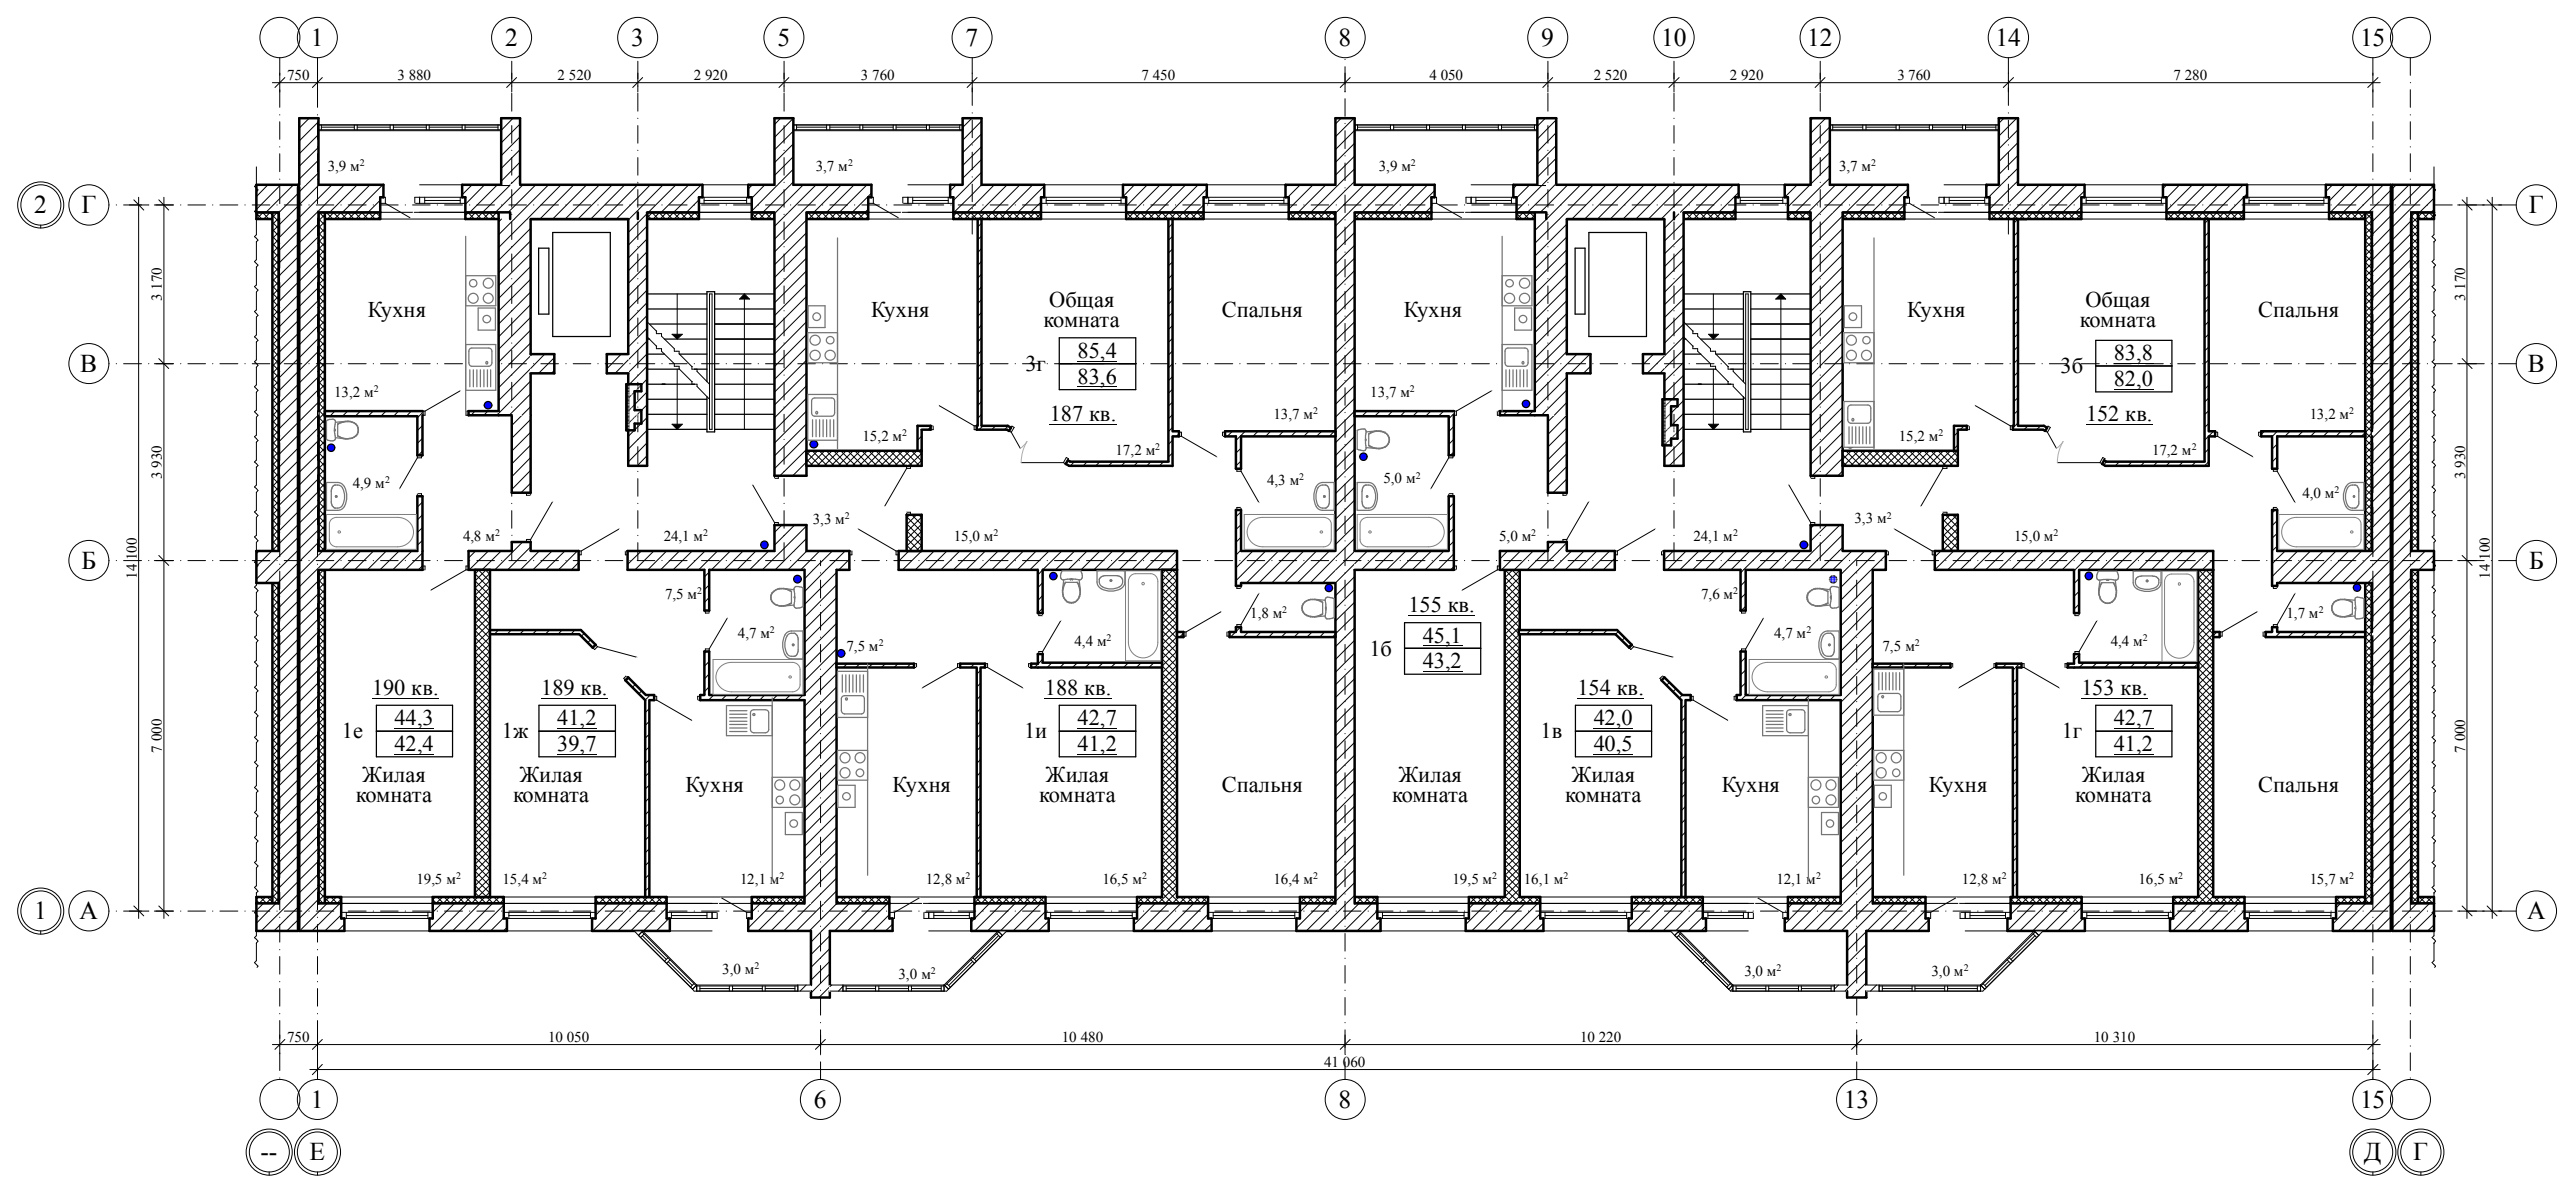


Блокировочная схема

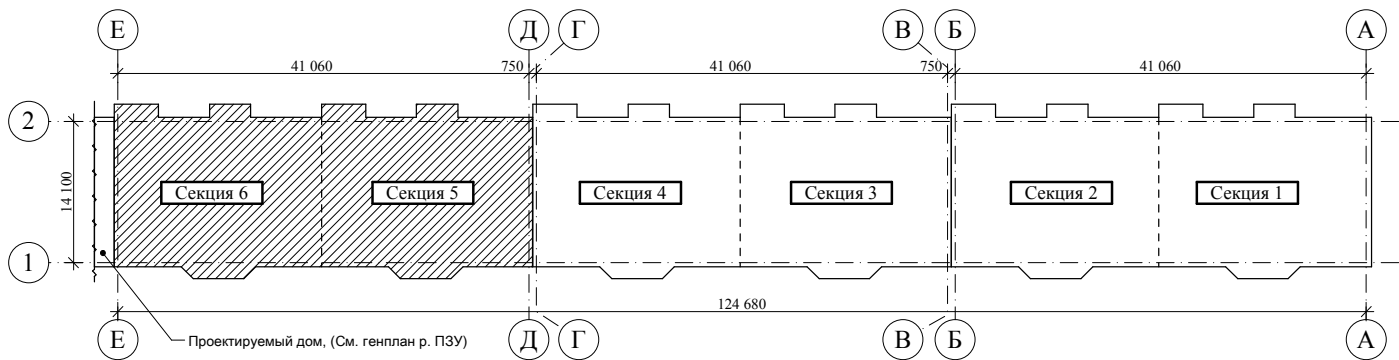


Примечание:
По заданию заказчика в жилом доме запроектированы остекленные лоджии, площадь которых считается с коэффициентом "0,5"

					2018	28-18 - АР			
						Многоквартирный жилой дом по проезду Школьный-1, д.5 в городе Тамбове			
Изм.	Кол.уч.	Лист	№ док.	Подп.	Дата	Секция 5, 6	стадия	лист	листов
Разраб.		Киселев Д.А.					Р	29	
Проверил		Попов С.А.				План 4-ого этажа на отм. +9.000			
ГАП		Гаврилов А.Т.							
ГИП		Шатилов С.В.							
Н. контр.		Матвеева Е.Н.							

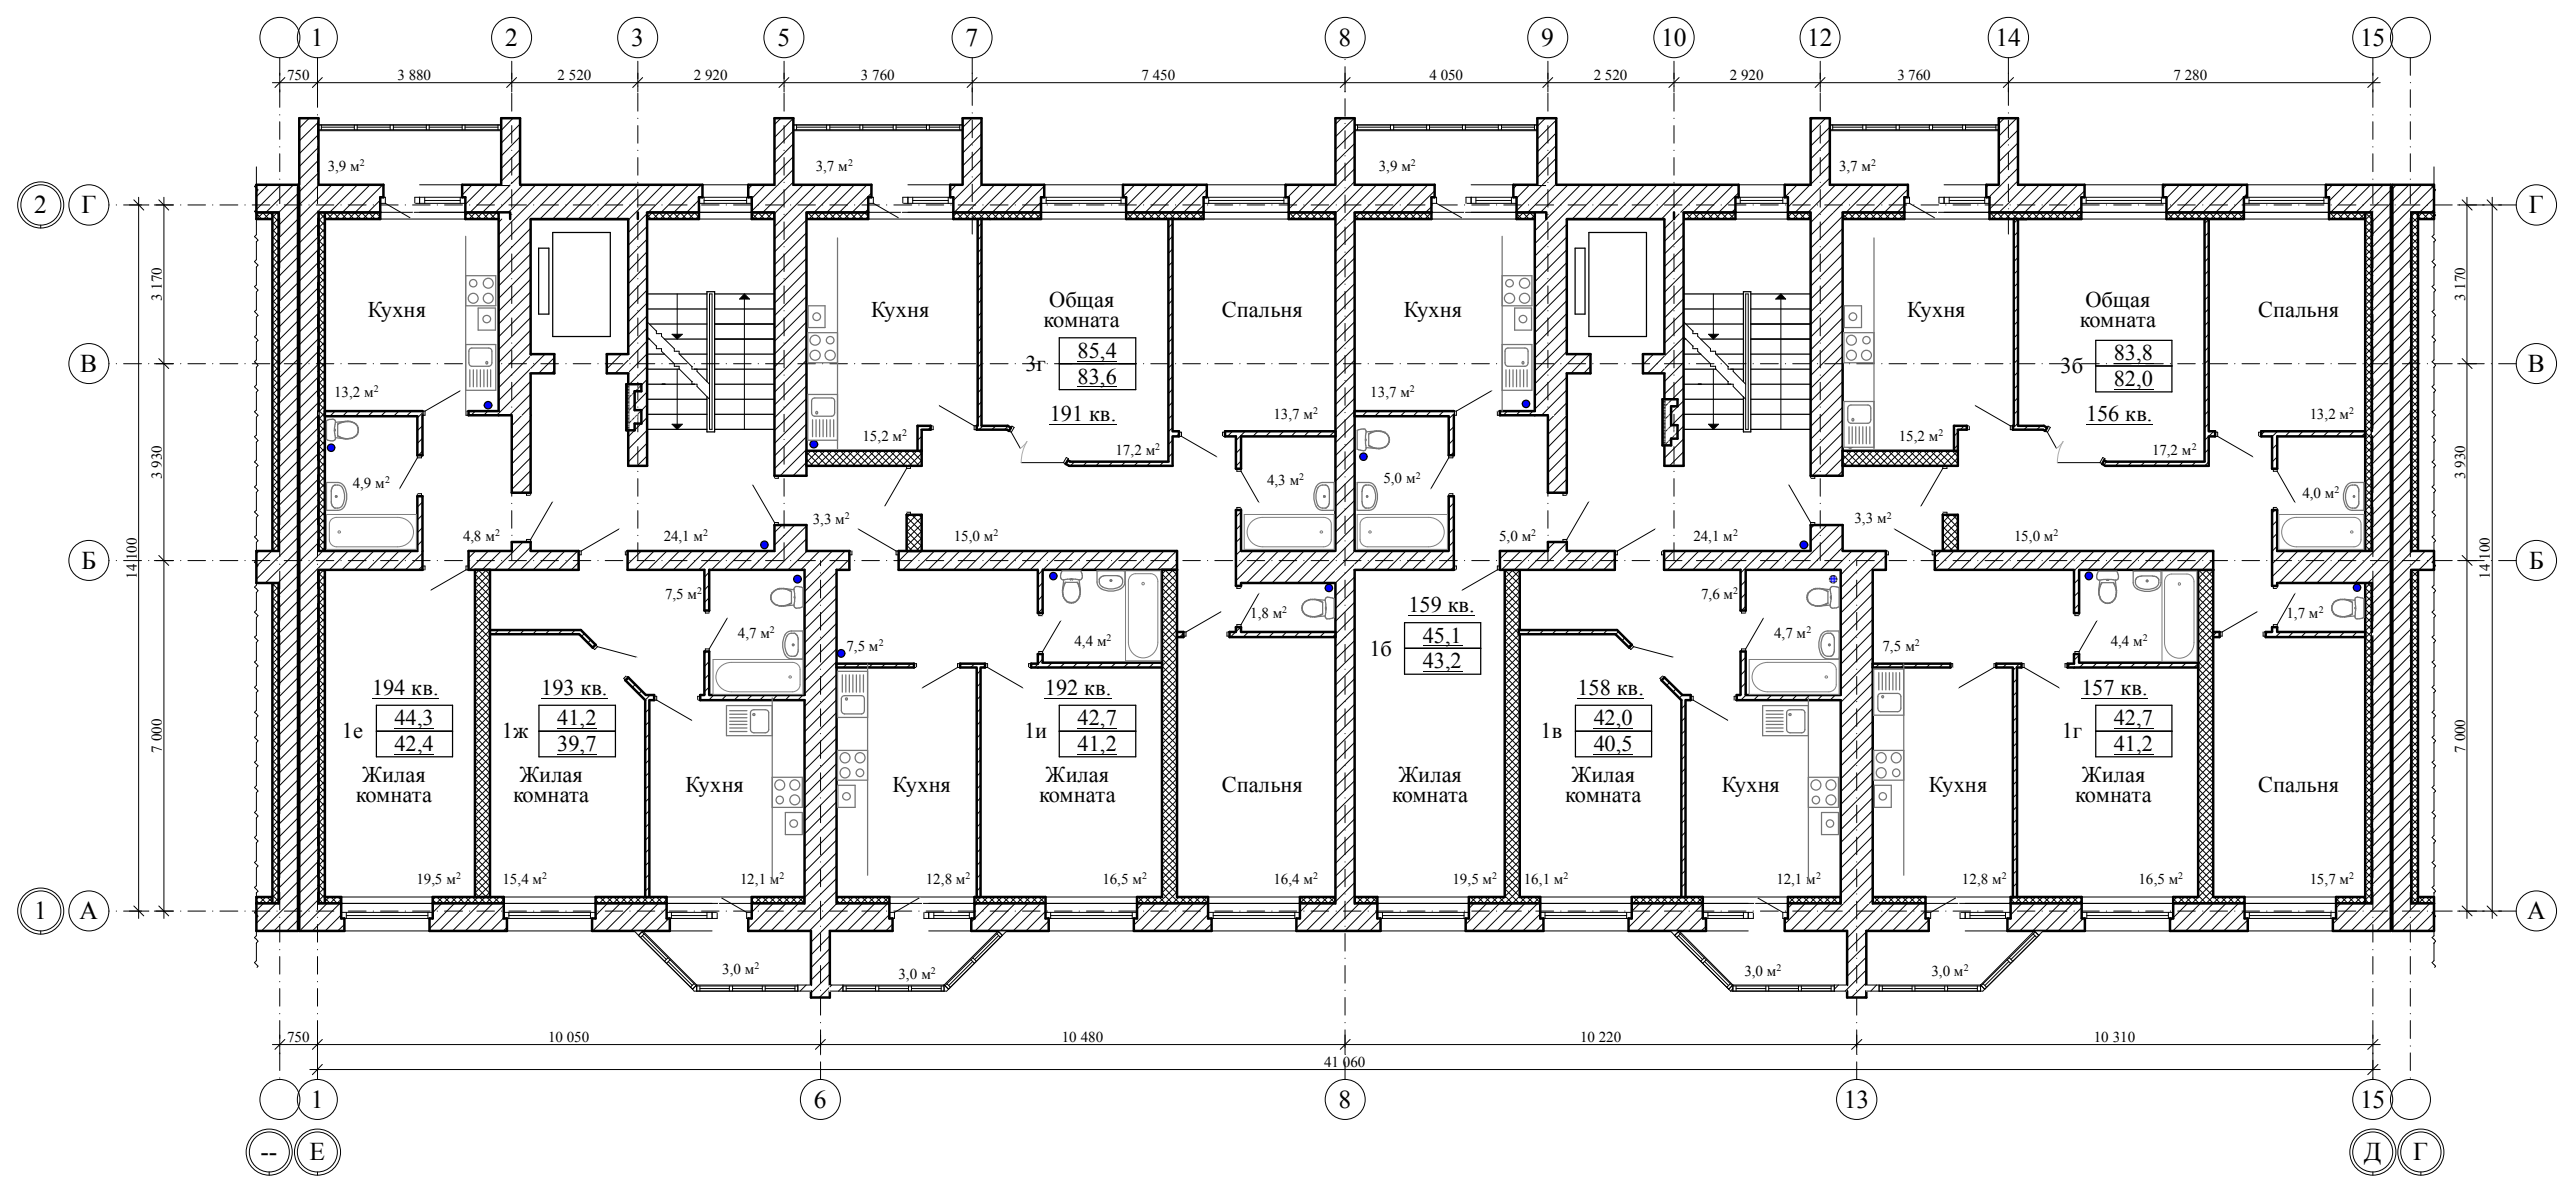


Блокировочная схема

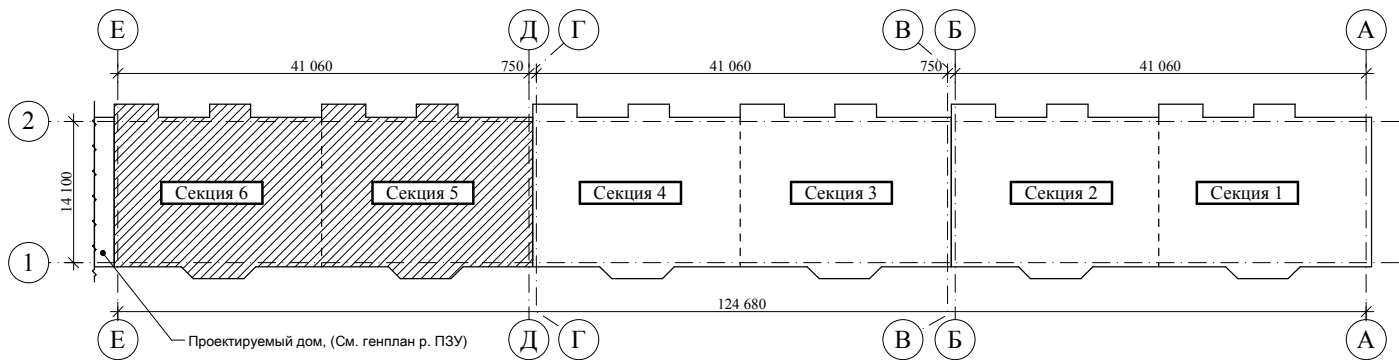


Примечание:
По заданию заказчика в жилом доме запроектированы остекленные лоджии, площадь которых считается с коэффициентом "0,5"

					2018	28-18 - АР			
						Многоквартирный жилой дом по проезду Школьный-1, д.5 в городе Тамбове			
Изм.	Кол.уч.	Лист	N док.	Подп.	Дата				
Разраб.		Киселев Д.А.				Секция 5, 6	стадия	лист	листов
Проверил		Попов С.А.					Р	30	
ГАП		Гаврилов А.Т.							
ГИП		Шатилов С.В.				План 5-ого этажа на отм. +12.000			
Н. контр.		Матвеева Е.Н.							

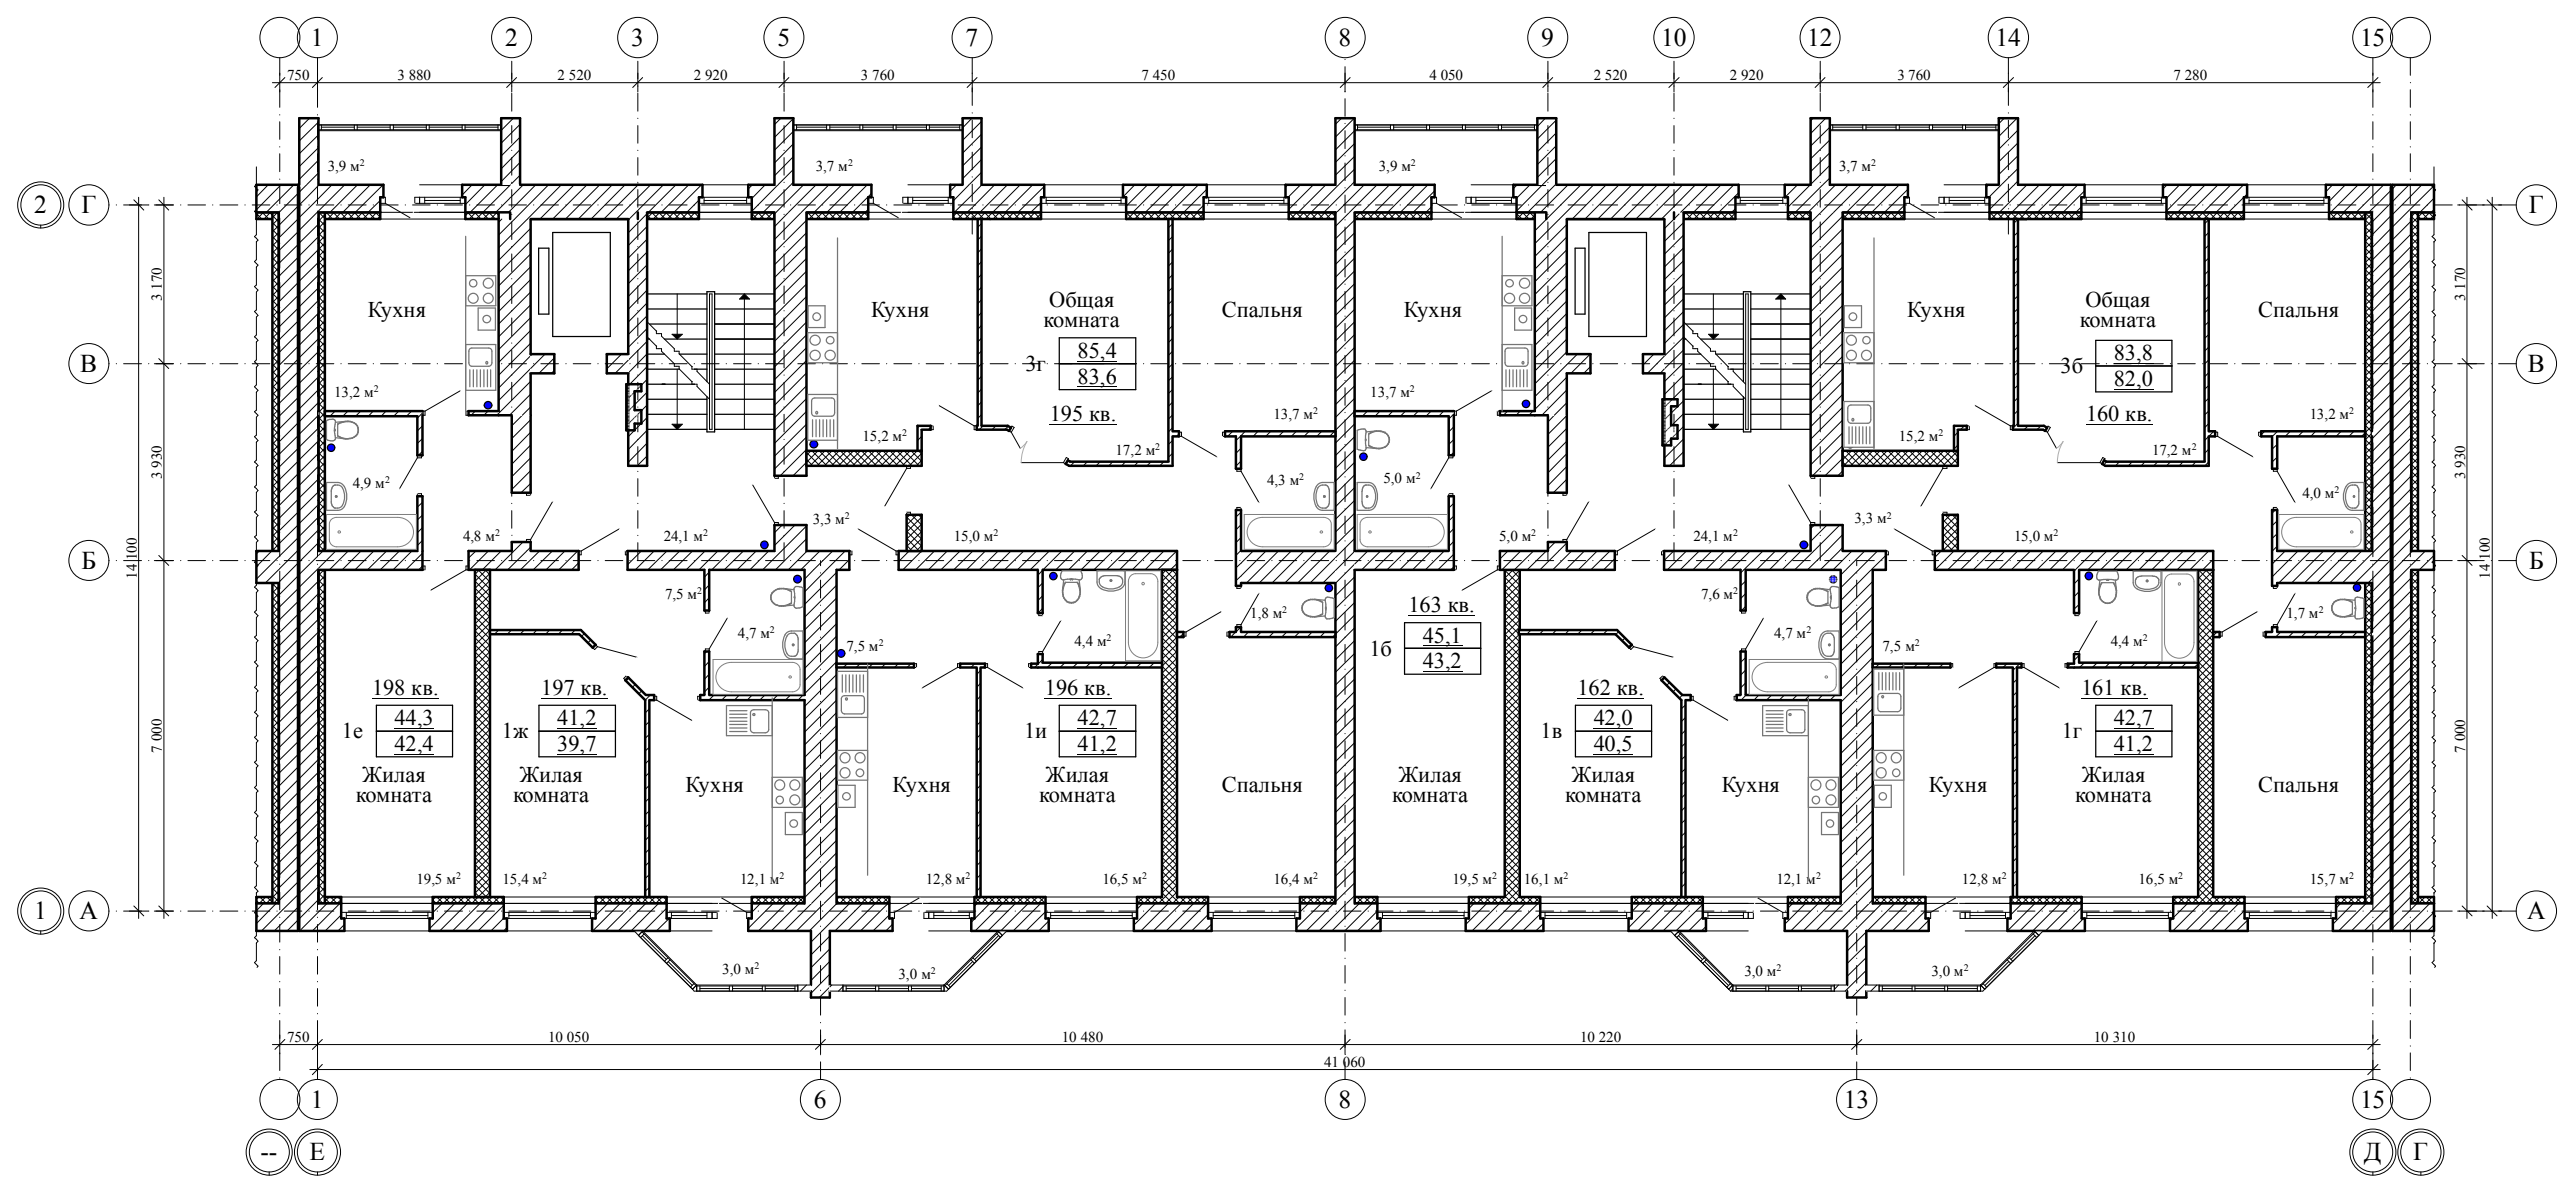


Блокировочная схема

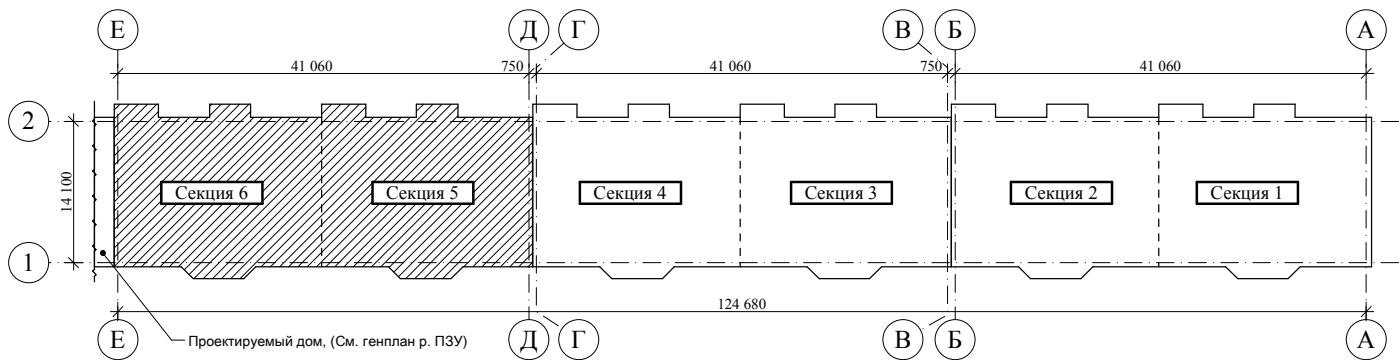


Примечание:
По заданию заказчика в жилом доме запроектированы остекленные лоджии, площадь которых считается с коэффициентом "0,5"

					2018	28-18 - АР			
						Многоквартирный жилой дом по проезду Школьный-1, д.5 в городе Тамбове			
Изм.	Кол.уч.	Лист	№ док.	Подп.	Дата	Секция 5, 6	стадия	лист	листов
Разраб.		Киселев Д.А.					Р	31	
Проверил		Попов С.А.							
ГАП		Гаврилов А.Т.							
ГИП		Шатилов С.В.				План 6-ого этажа на отм. +15.000	ООО 		
Н. контр.		Матвеева Е.Н.							

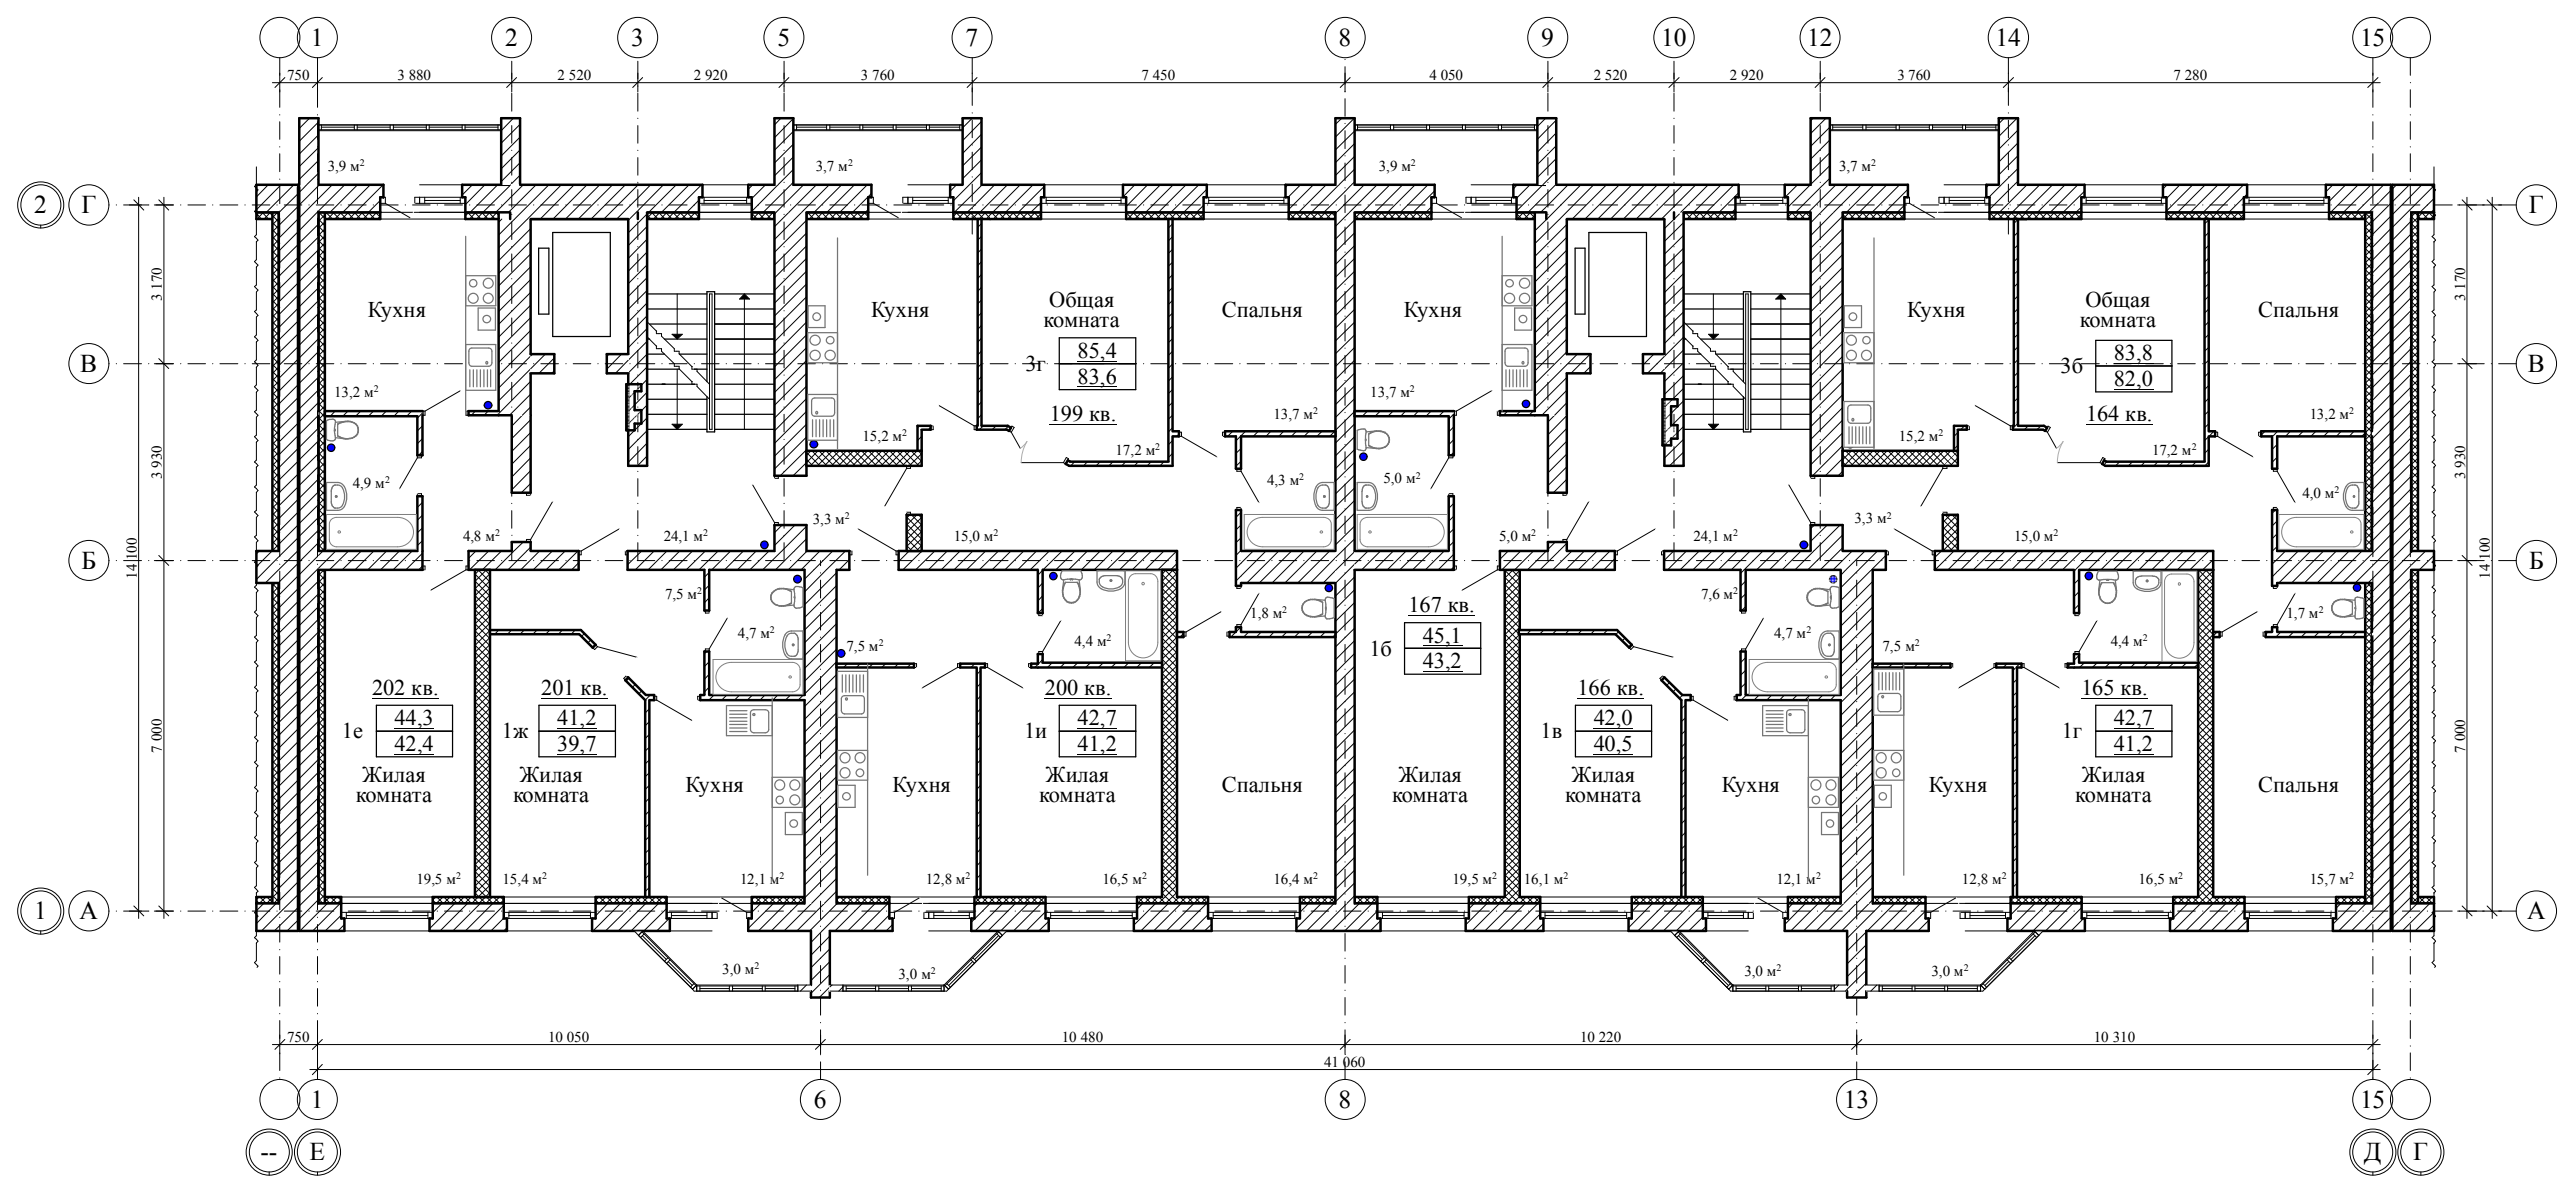


Блокировочная схема

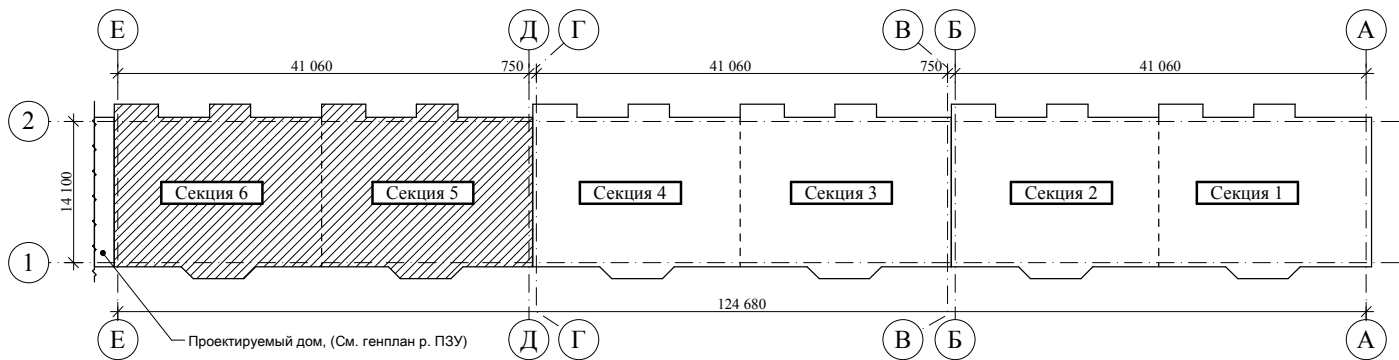


Примечание:
По заданию заказчика в жилом доме запроектированы остекленные лоджии, площадь которых считается с коэффициентом "0,5"

					2018	28-18 - АР			
						Многоквартирный жилой дом по проезду Школьный-1, д.5 в городе Тамбове			
Изм.	Кол.уч.	Лист	№ док.	Подп.	Дата	Секция 5, 6	стадия	лист	листов
Разраб.		Киселев Д.А.					Р	32	
Проверил		Попов С.А.				План 7-ого этажа на отм. +18.000			
ГАП		Гаврилов А.Т.							
ГИП		Шатилов С.В.							
Н. контр.		Матвеева Е.Н.							

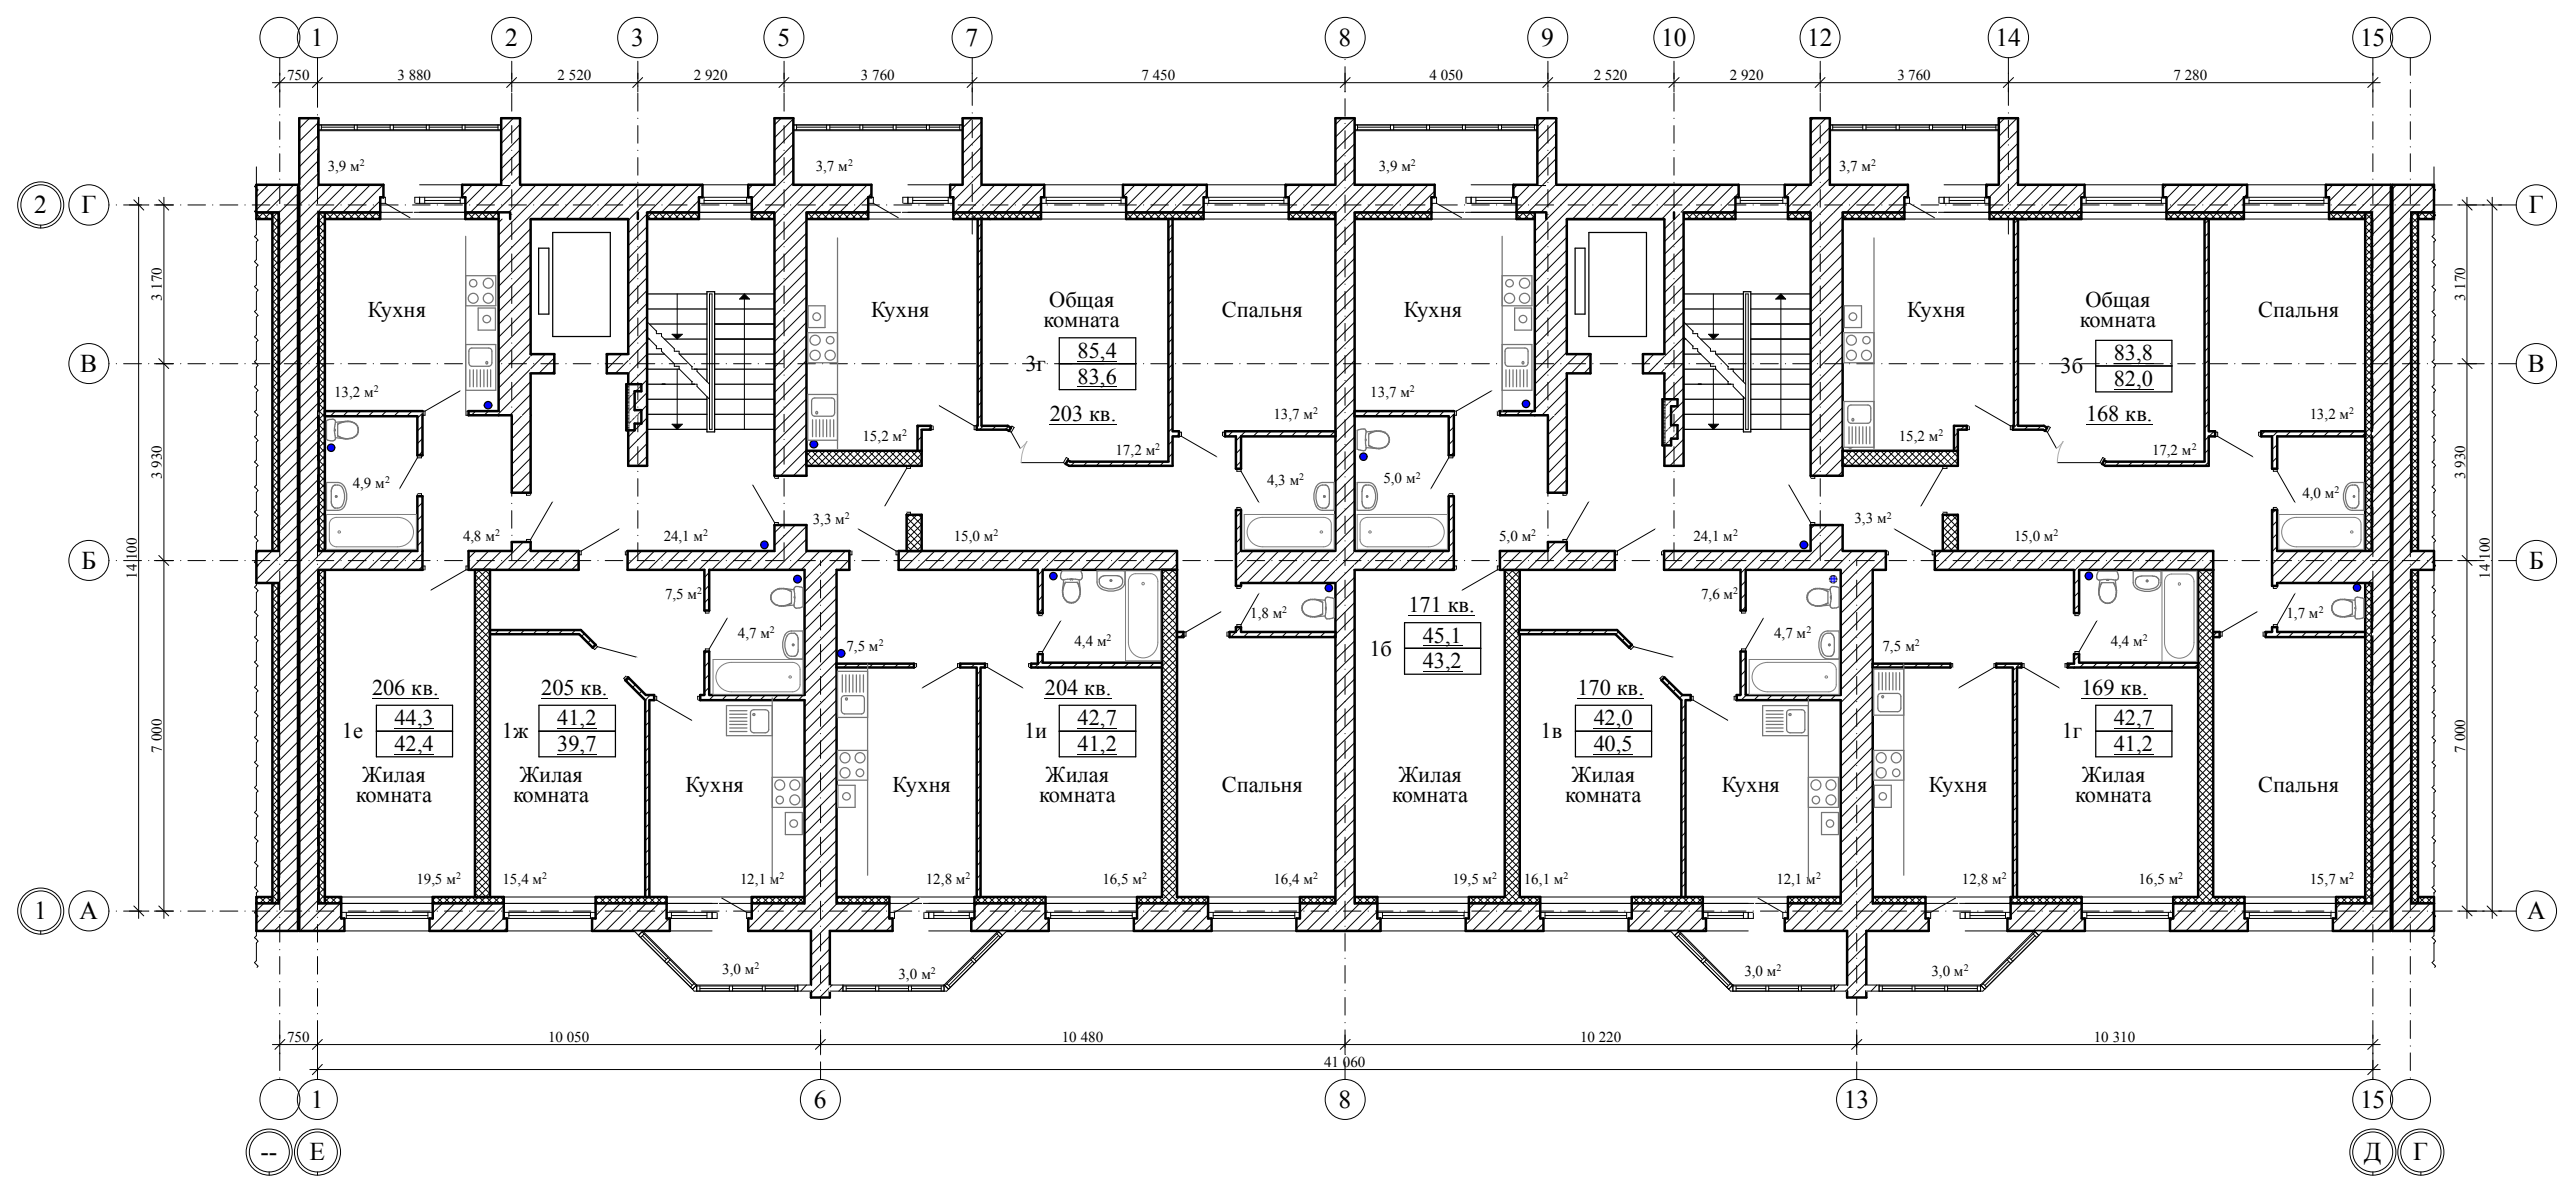


Блокировочная схема

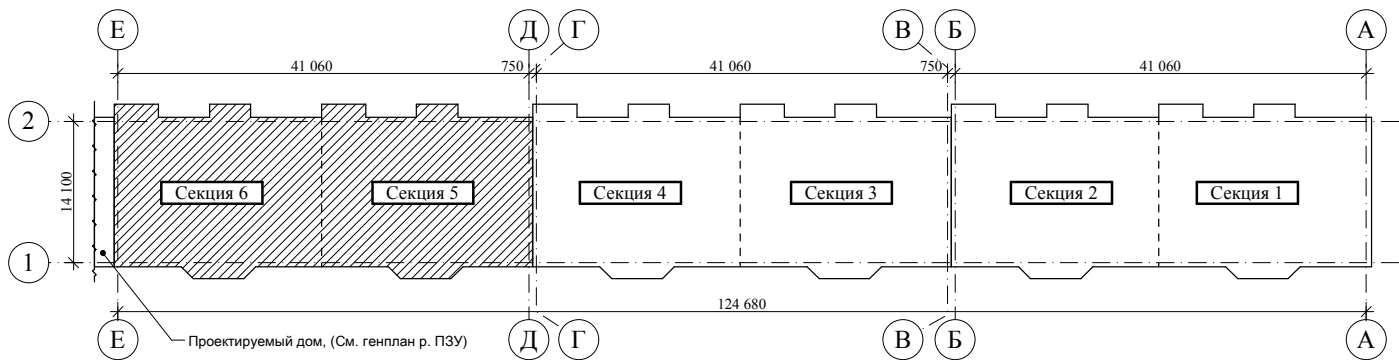


Примечание:
По заданию заказчика в жилом доме запроектированы остекленные лоджии, площадь которых считается с коэффициентом "0,5"

					2018	28-18 - АР					
						Многоквартирный жилой дом по проезду Школьный-1, д.5 в городе Тамбове					
Изм.	Кол.уч.	Лист	N док.	Подп.	Дата	Секция 5, 6			стадия	лист	листов
Разраб.	Киселев Д.А.								Р	33	
Проверил	Попов С.А.					План 8-ого этажа на отм. +21,000					
ГАП	Гаврилов А.Т.										
ГИП	Шатилов С.В.										
Н. контр.	Матвеева Е.Н.										

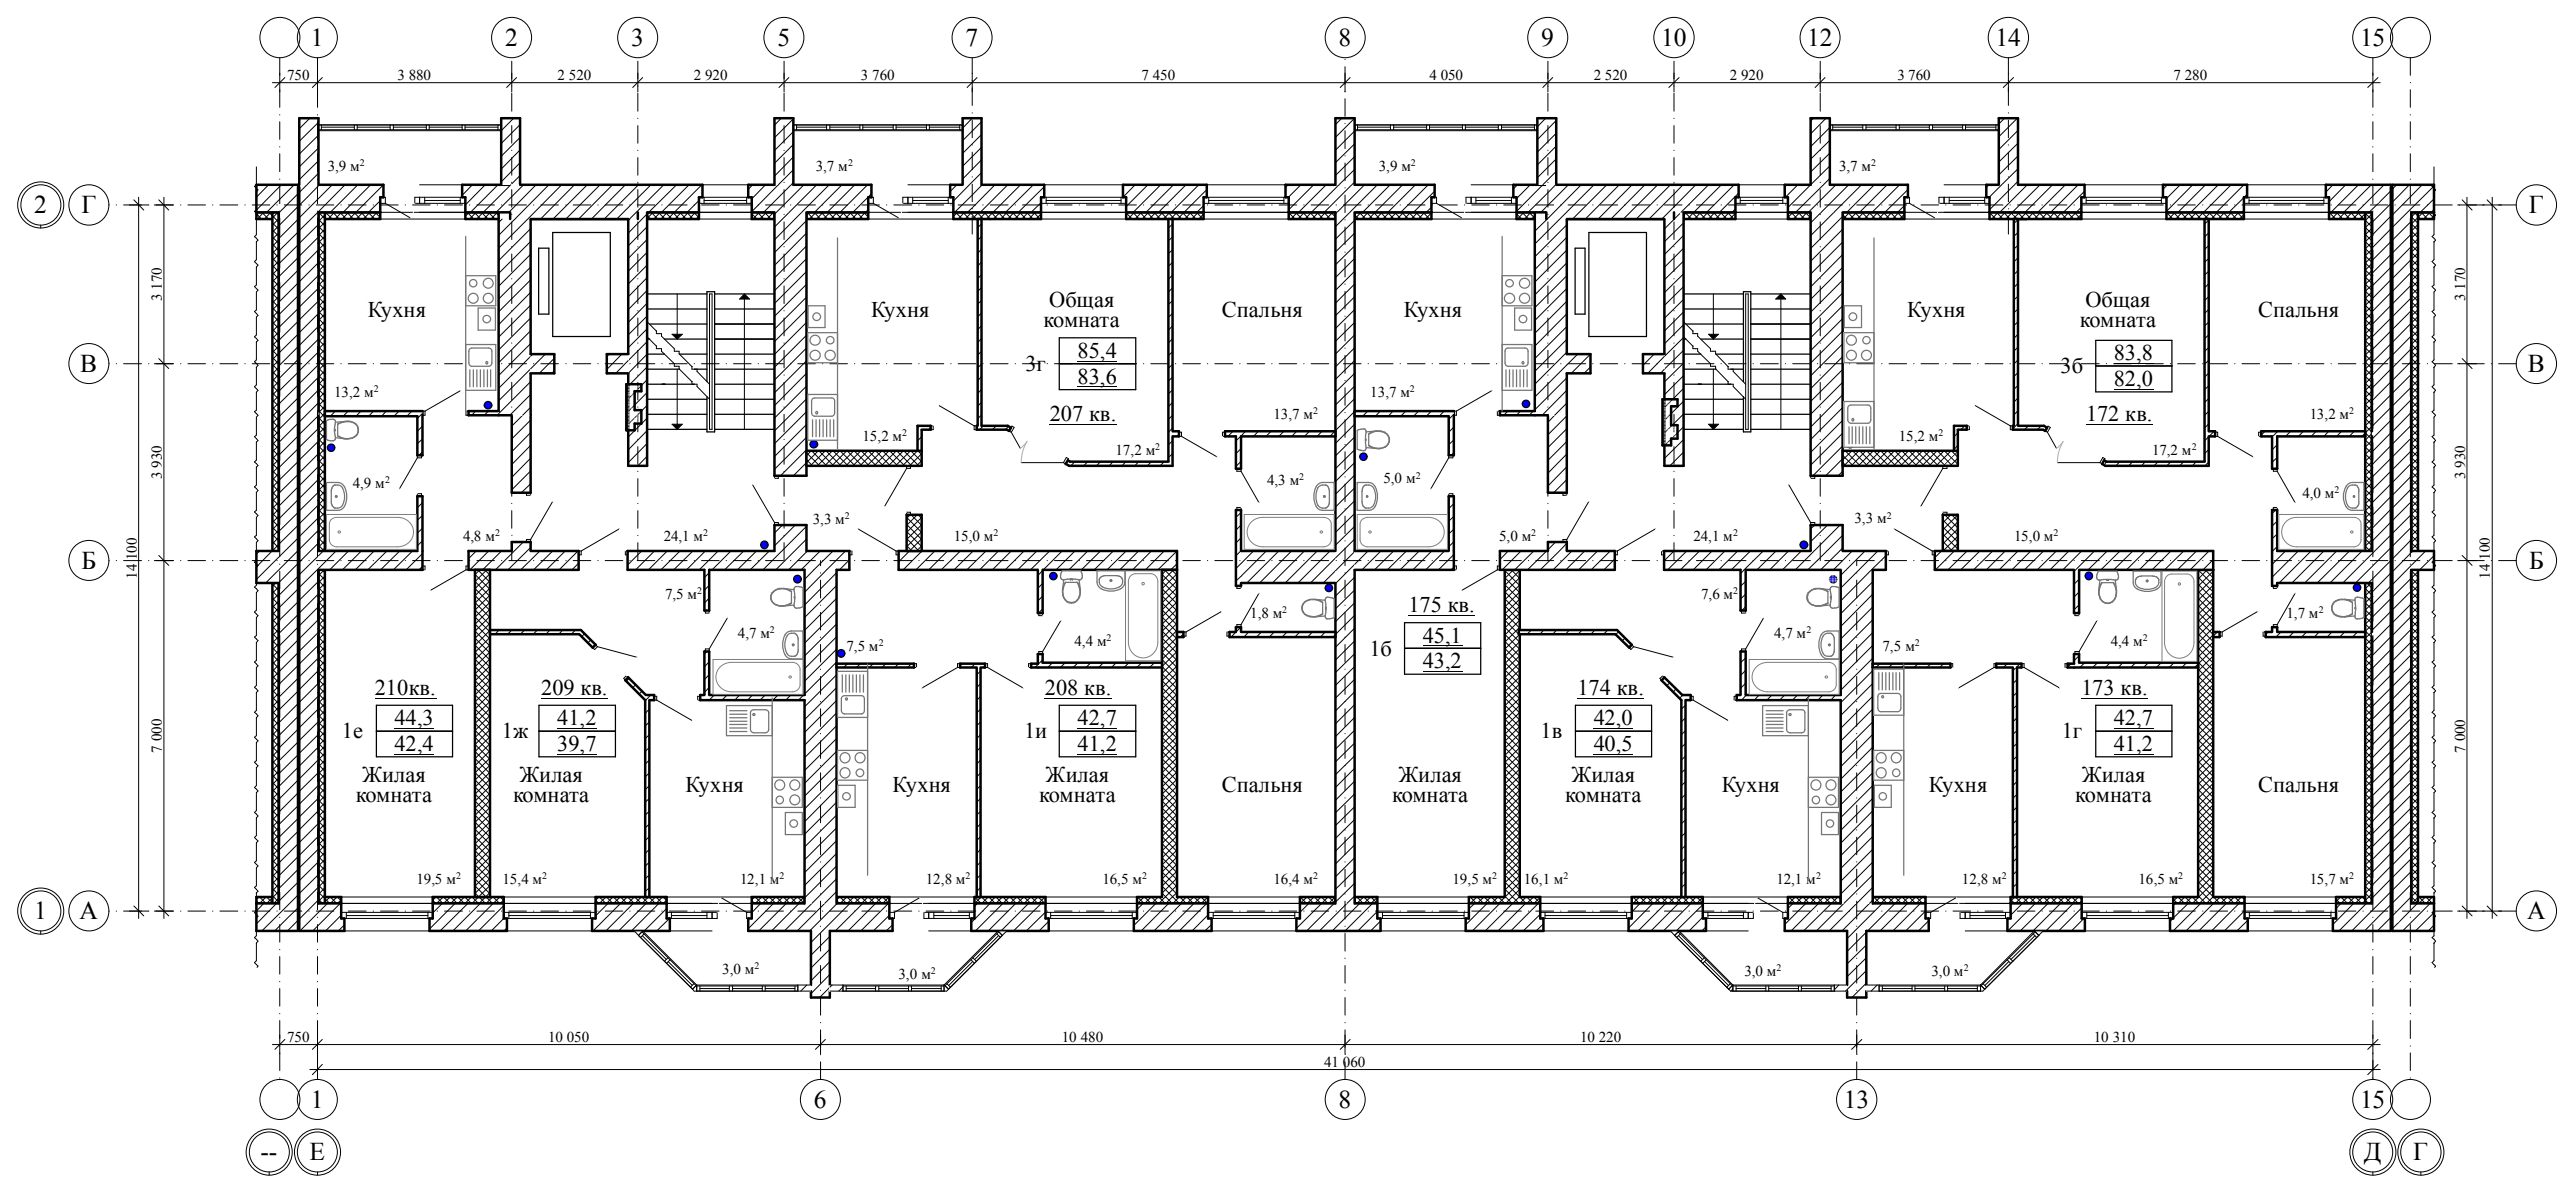


Блокировочная схема

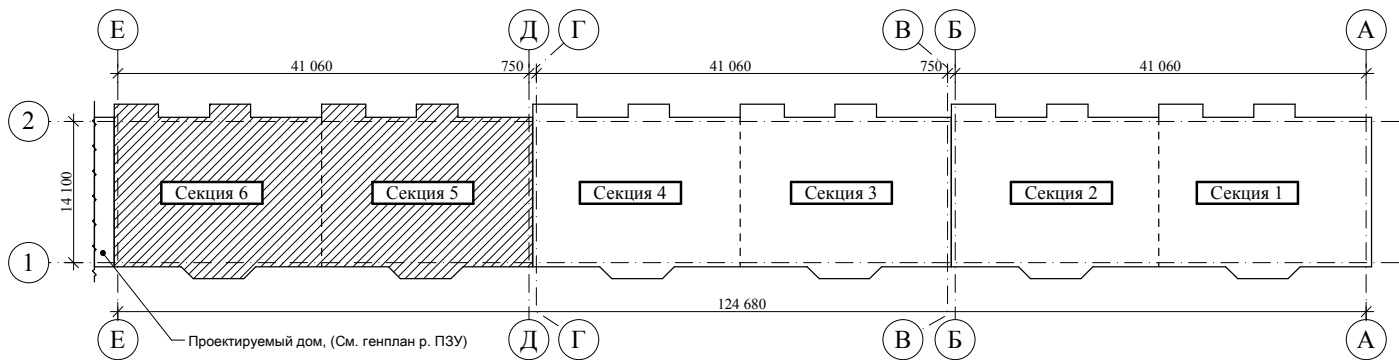


Примечание:
По заданию заказчика в жилом доме запроектированы остекленные лоджии, площадь которых считается с коэффициентом "0,5"

					2018	28-18 - АР				
						Многоквартирный жилой дом по проезду Школьный-1, д.5 в городе Тамбове				
Изм.	Кол.уч.	Лист	N док.	Подп.	Дата	Секция 5, 6		стадия	лист	листов
Разраб.	Киселев Д.А.							Р	34	
Проверил	Попов С.А.									
ГАП	Гаврилов А.Т.									
ГИП	Шатилов С.В.					План 9-ого этажа на отм. +24,000				
Н. контр.	Матвеева Е.Н.									

План технического этажа (технический чердак) М 1:150

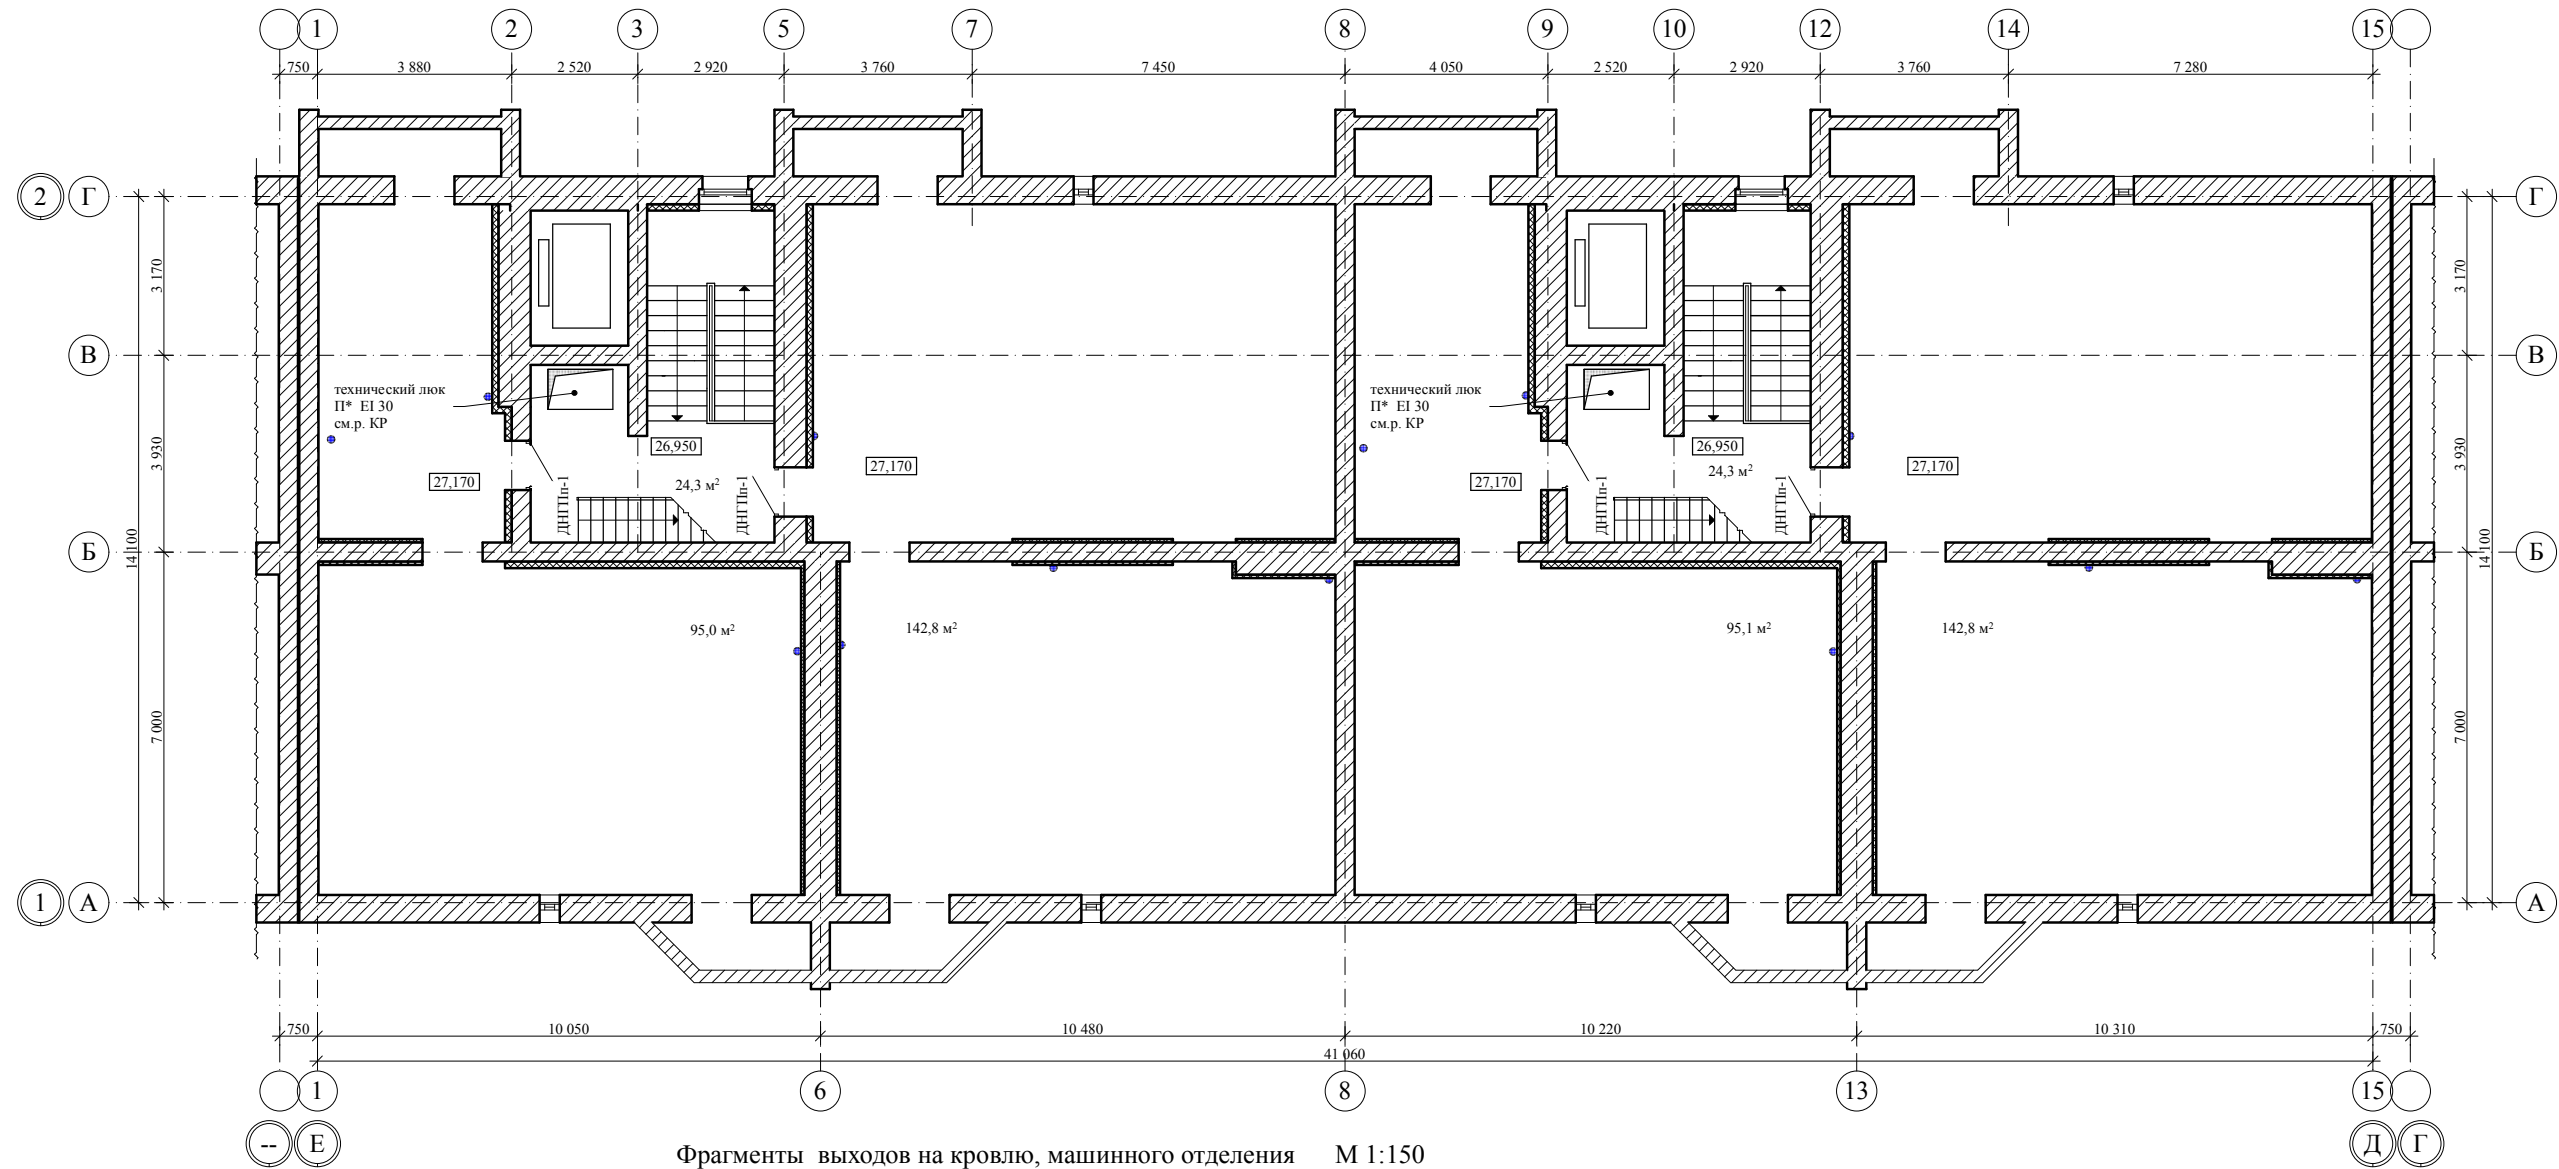

Фрагменты выходов на кровлю, машинного отделения М 1:150

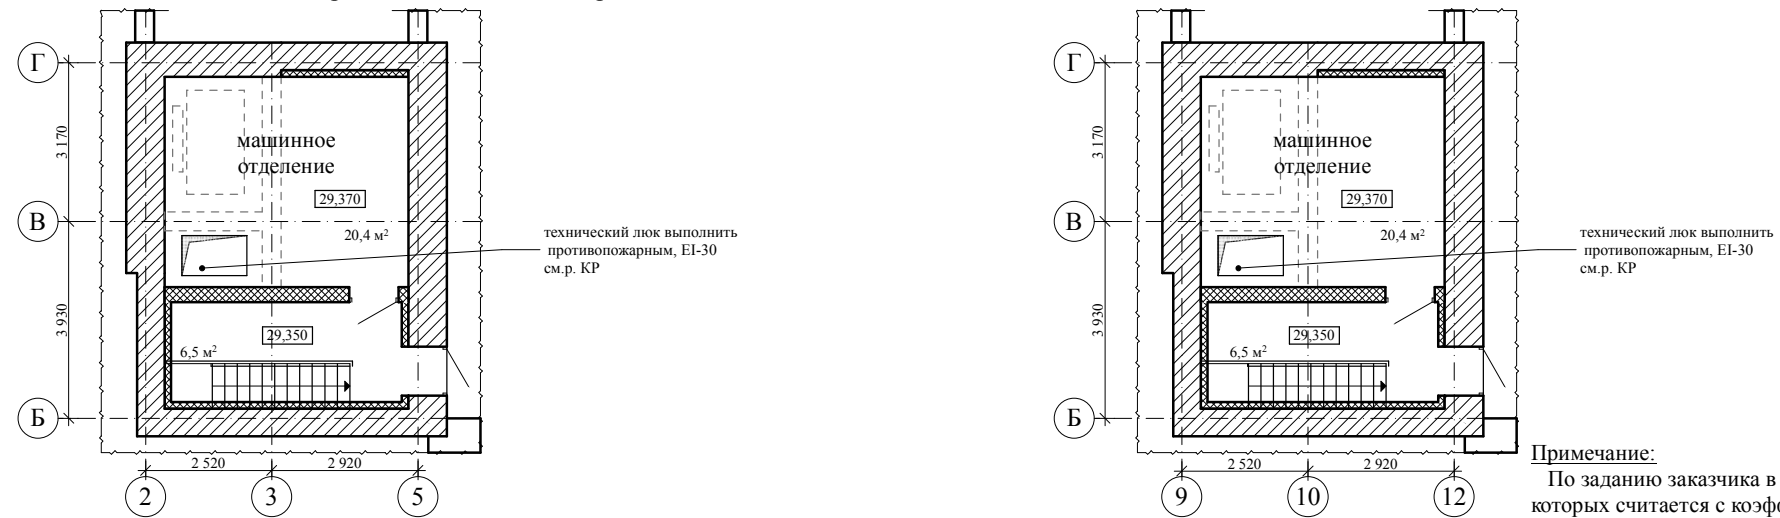

Примечание:
По заданию заказчика в жилом доме запроектированы остекленные лоджии, площадь которых считается с коэффициентом "0,5"

					2018	28-18 - АР					
						Многоквартирный жилой дом по проезду Школьный-1, д.5 в городе Тамбове					
Изм.	Кол.уч.	Лист	№ док.	Подп.	Дата	Секция 5, 6	стадия	лист	листов		
Разраб.		Киселев Д.А.					Р	35			
Проверил		Попов С.А.									
ГАП		Гаврилов А.Т.									
ГИП		Шатилов С.В.				План технического этажа (технический чердак), фрагменты выхода на кровлю					
Н. контр.		Матвеева Е.Н.									

Согласовано

Взам. инв. N

Подп. и дата

Инв. N подл.