


План 1-го этажа.

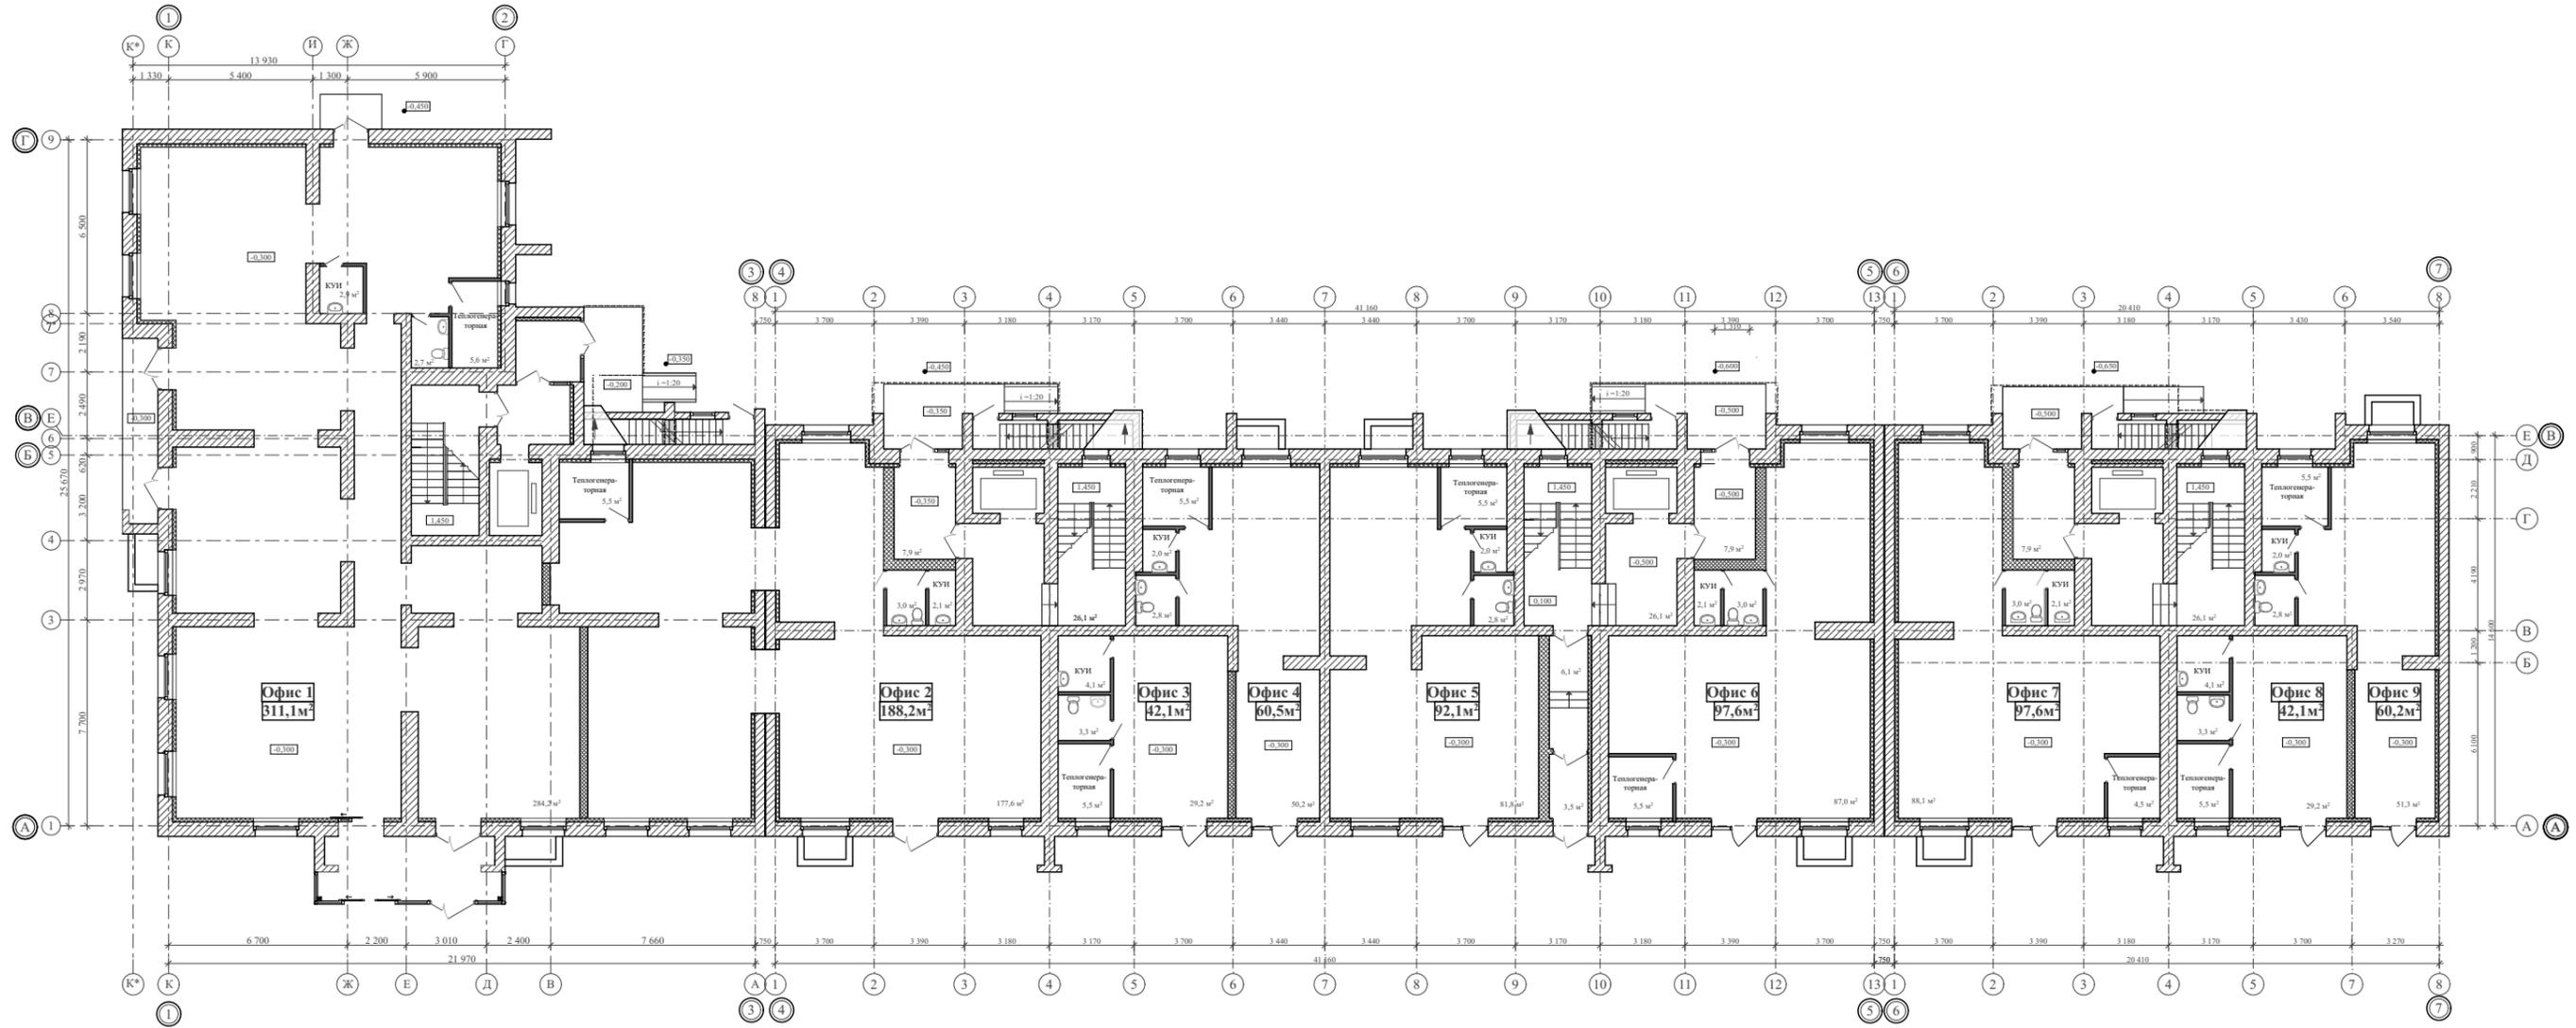


Согласовано

Изм.	Кол.уч.	Лист	№ док.	Подп.	Дата
Разраб.		Михалёва Е.В.		<i>[Signature]</i>	
Проверил		Попов С.А.		<i>[Signature]</i>	
ГАП		Гаврилов А.Т.		<i>[Signature]</i>	
ГИП		Шатилов С.В.		<i>[Signature]</i>	
Н. контр.		Матвеева Е.Н.		<i>[Signature]</i>	

						2019	34-18 АР				
						Многоквартирный 9-этажный жилой дом с помещениями общественного назначения по проезду Школьный-1, д.3 в г.Тамбове					
						Многоэтажный многоквартирный жилой дом			стадия	лист	листов
						План 1-го этажа.			П	4	
											



План 3-го этажа на отм. +6,000.

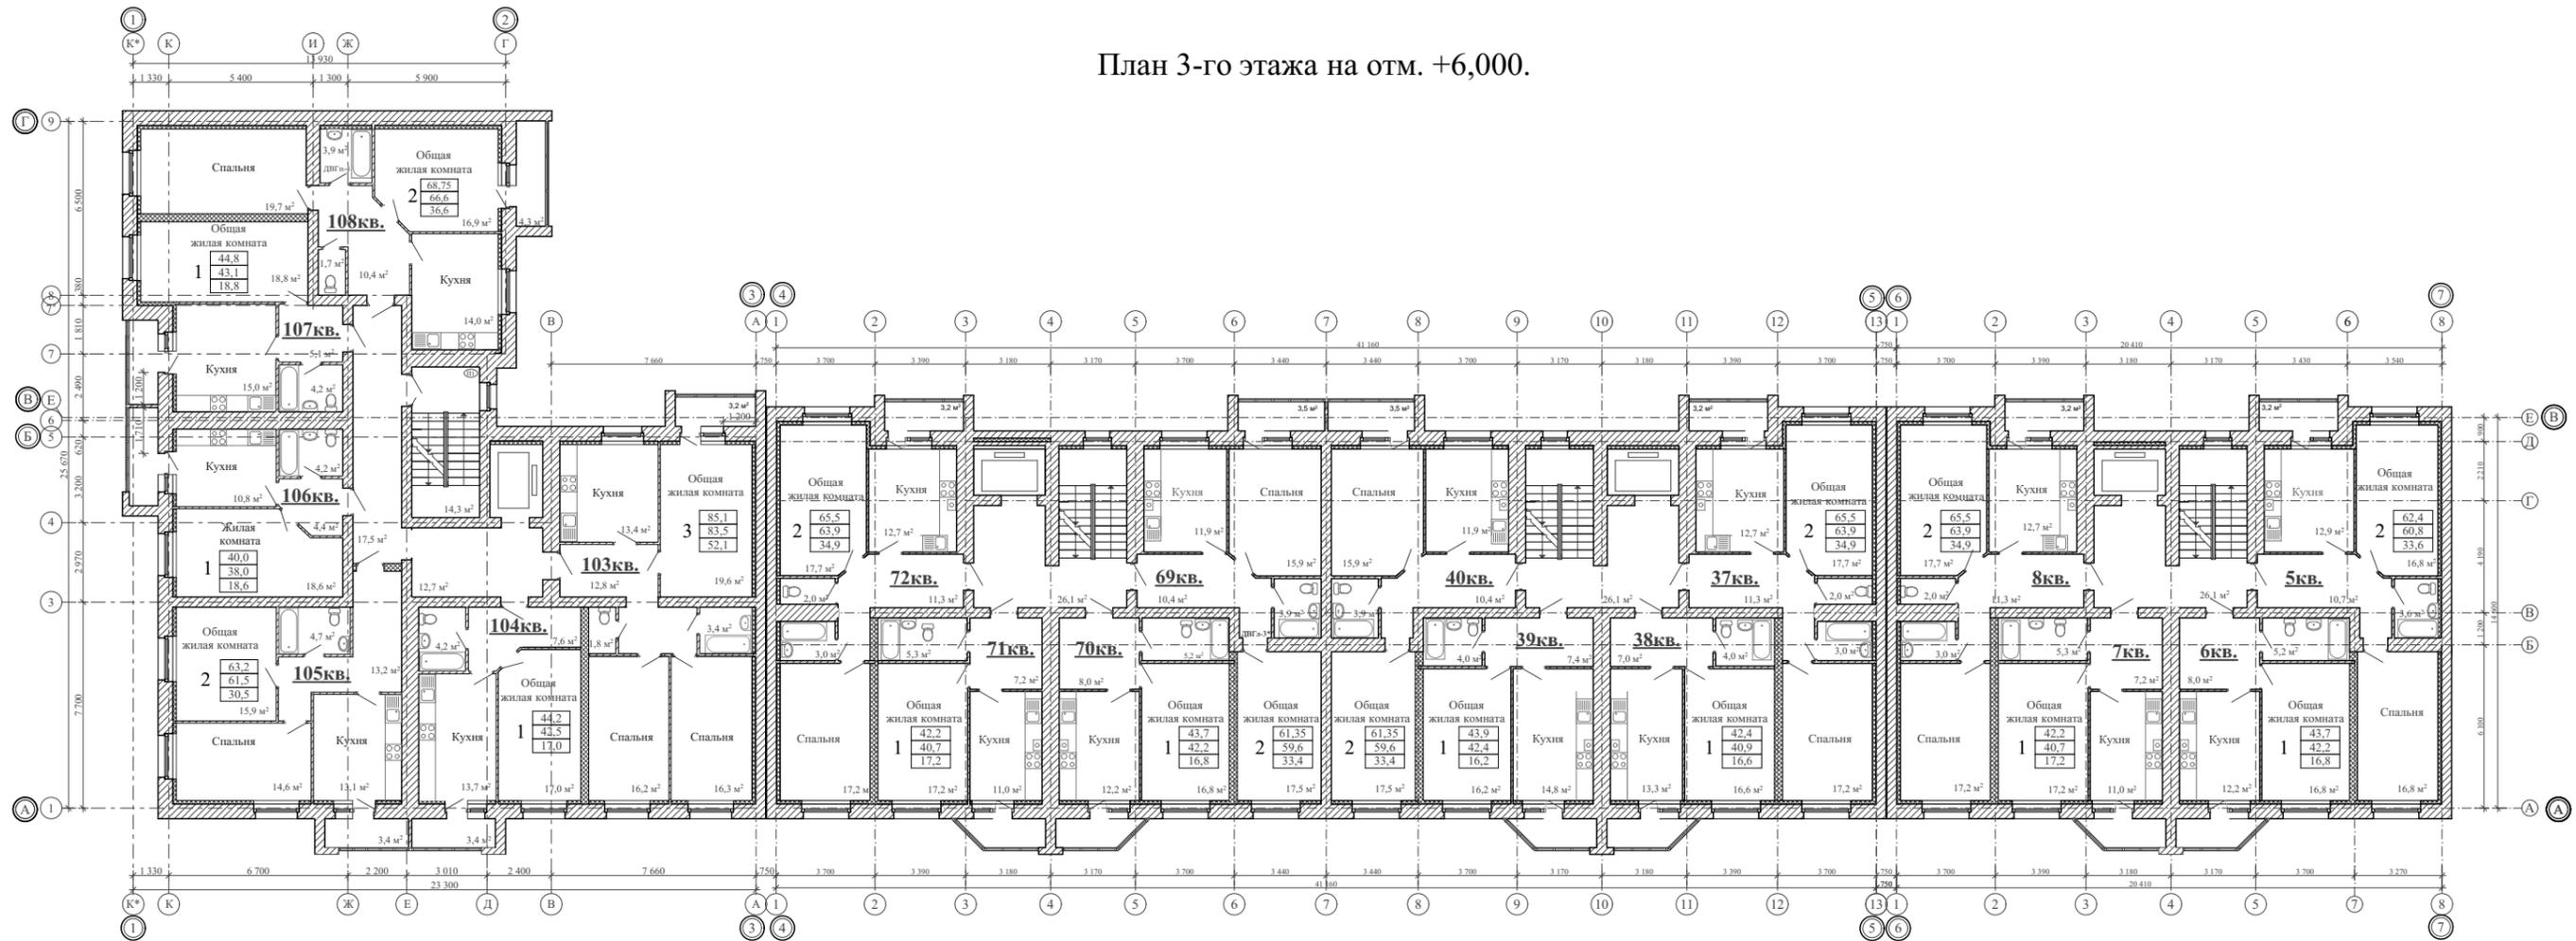


Согласовано

Инд. N подл.	Подп. и дата	Взам. инв. N

					2019	34-18 АР				
							Многоквартирный 9-этажный жилой дом с помещениями общественного назначения по проезду Школьный-1, д.3 в г.Тамбове			
Изм.	Кол.уч.	Лист	N док.	Подп.	Дата	Многоэтажный многоквартирный жилой дом	стадия	лист	листов	
							П	6		
Разраб.		Михалёва Е.В.					План 3-го этажа на отм. +6,000.			
Проверил		Попов С.А.								
ГАП		Гаврилов А.Т.								
ГИП		Шатилов С.В.								
Н. контр.		Матвеева Е.Н.								

План 4-го этажа на отм. +9,000.

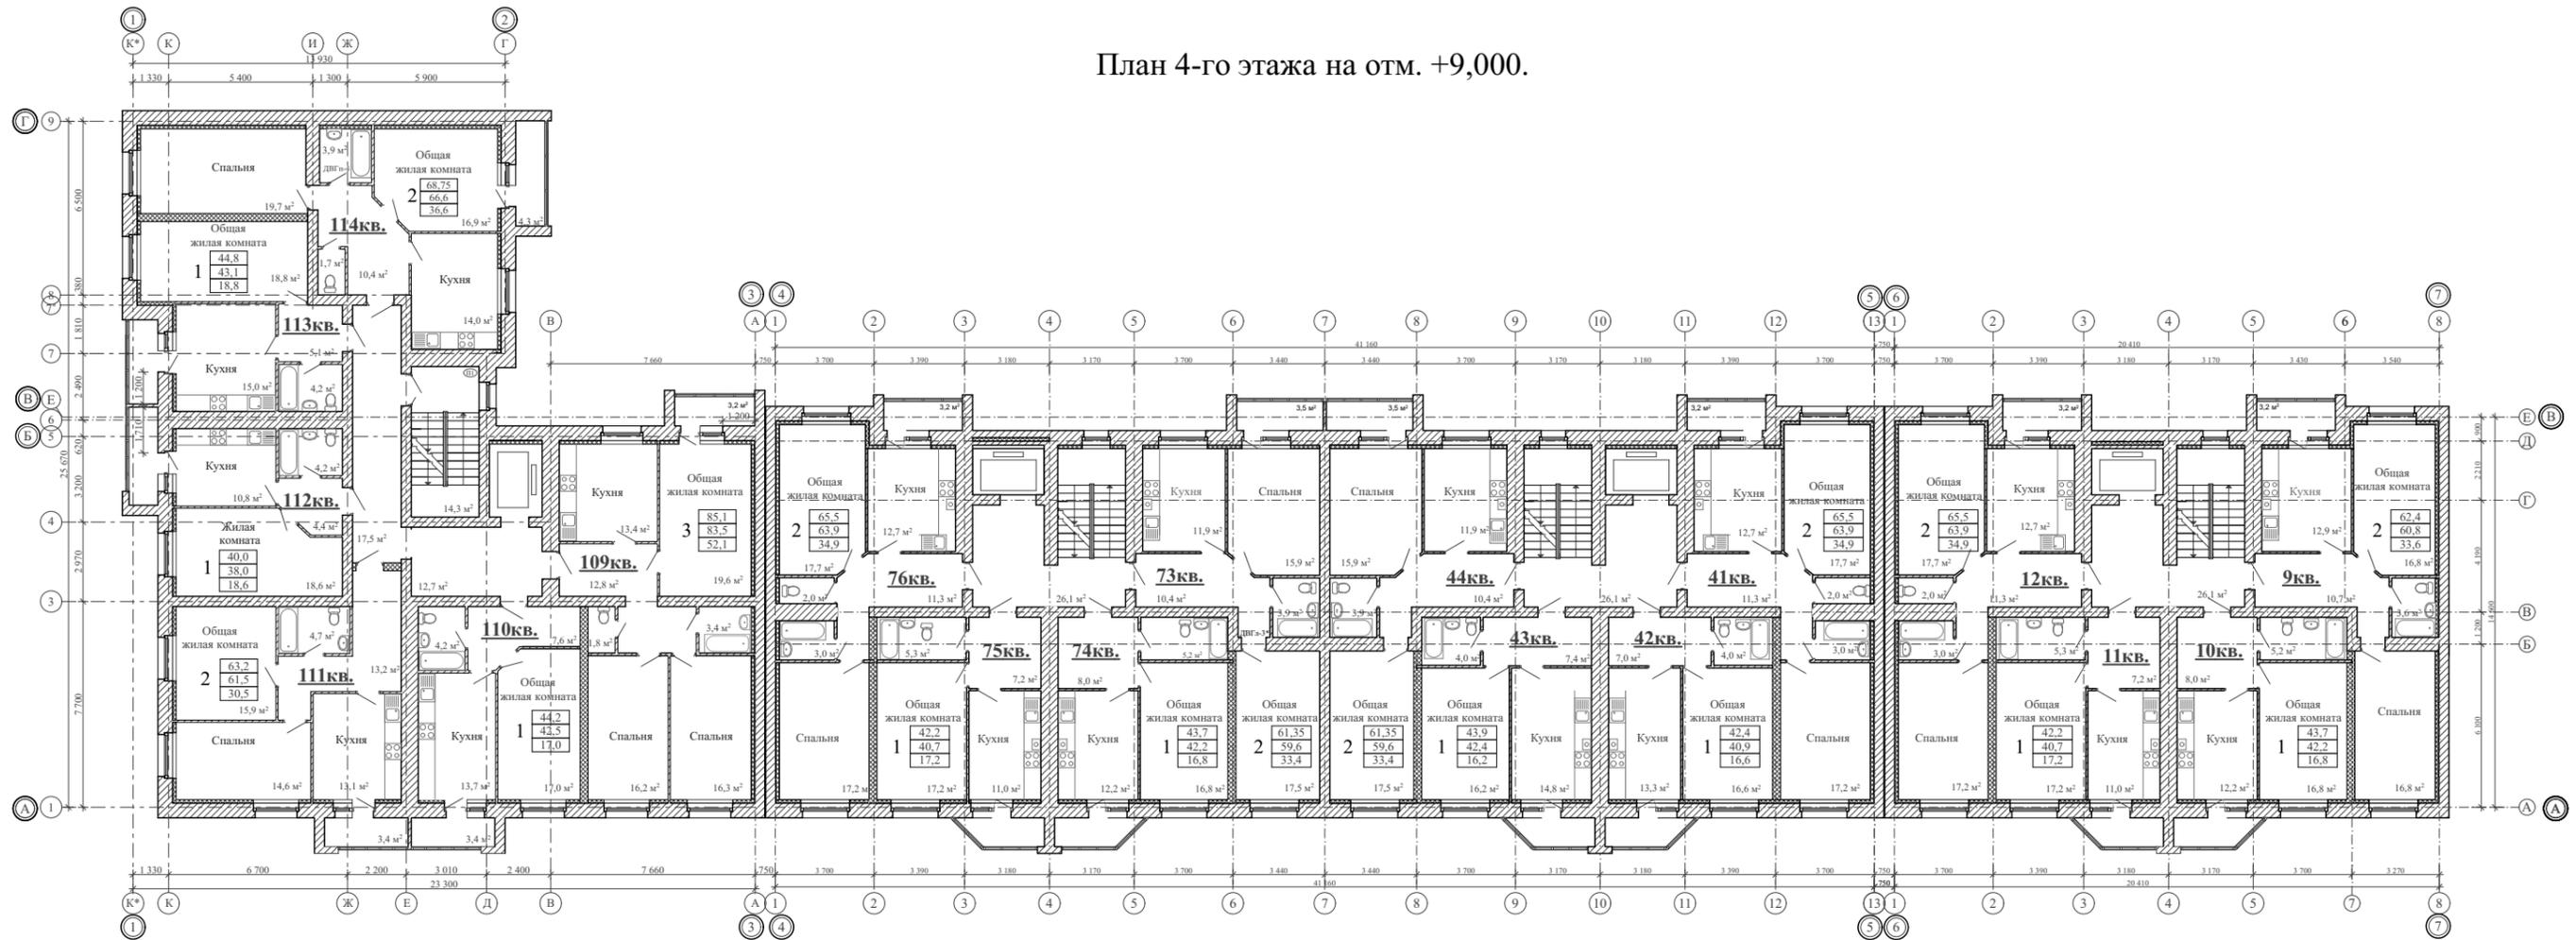


Согласовано

Инов. N подл.	Подп. и дата	Взам. инв. N

					2019	34-18 АР			
							Многоквартирный 9-этажный жилой дом с помещениями общественного назначения по проезду Школьный-1, д.3 в г.Тамбове		
Изм.	Кол.уч.	Лист	N док.	Подп.	Дата	Многоэтажный многоквартирный жилой дом	стадия	лист	листов
Разраб.		Михалёва Е.В.					П	7	
Проверил		Попов С.А.							
ГАП		Гаврилов А.Т.							
ГИП		Шатилов С.В.							
Н. контр.		Матвеева Е.Н.				План 4-го этажа на отм. +9,000.			



План 6-го этажа на отм. +15,000.

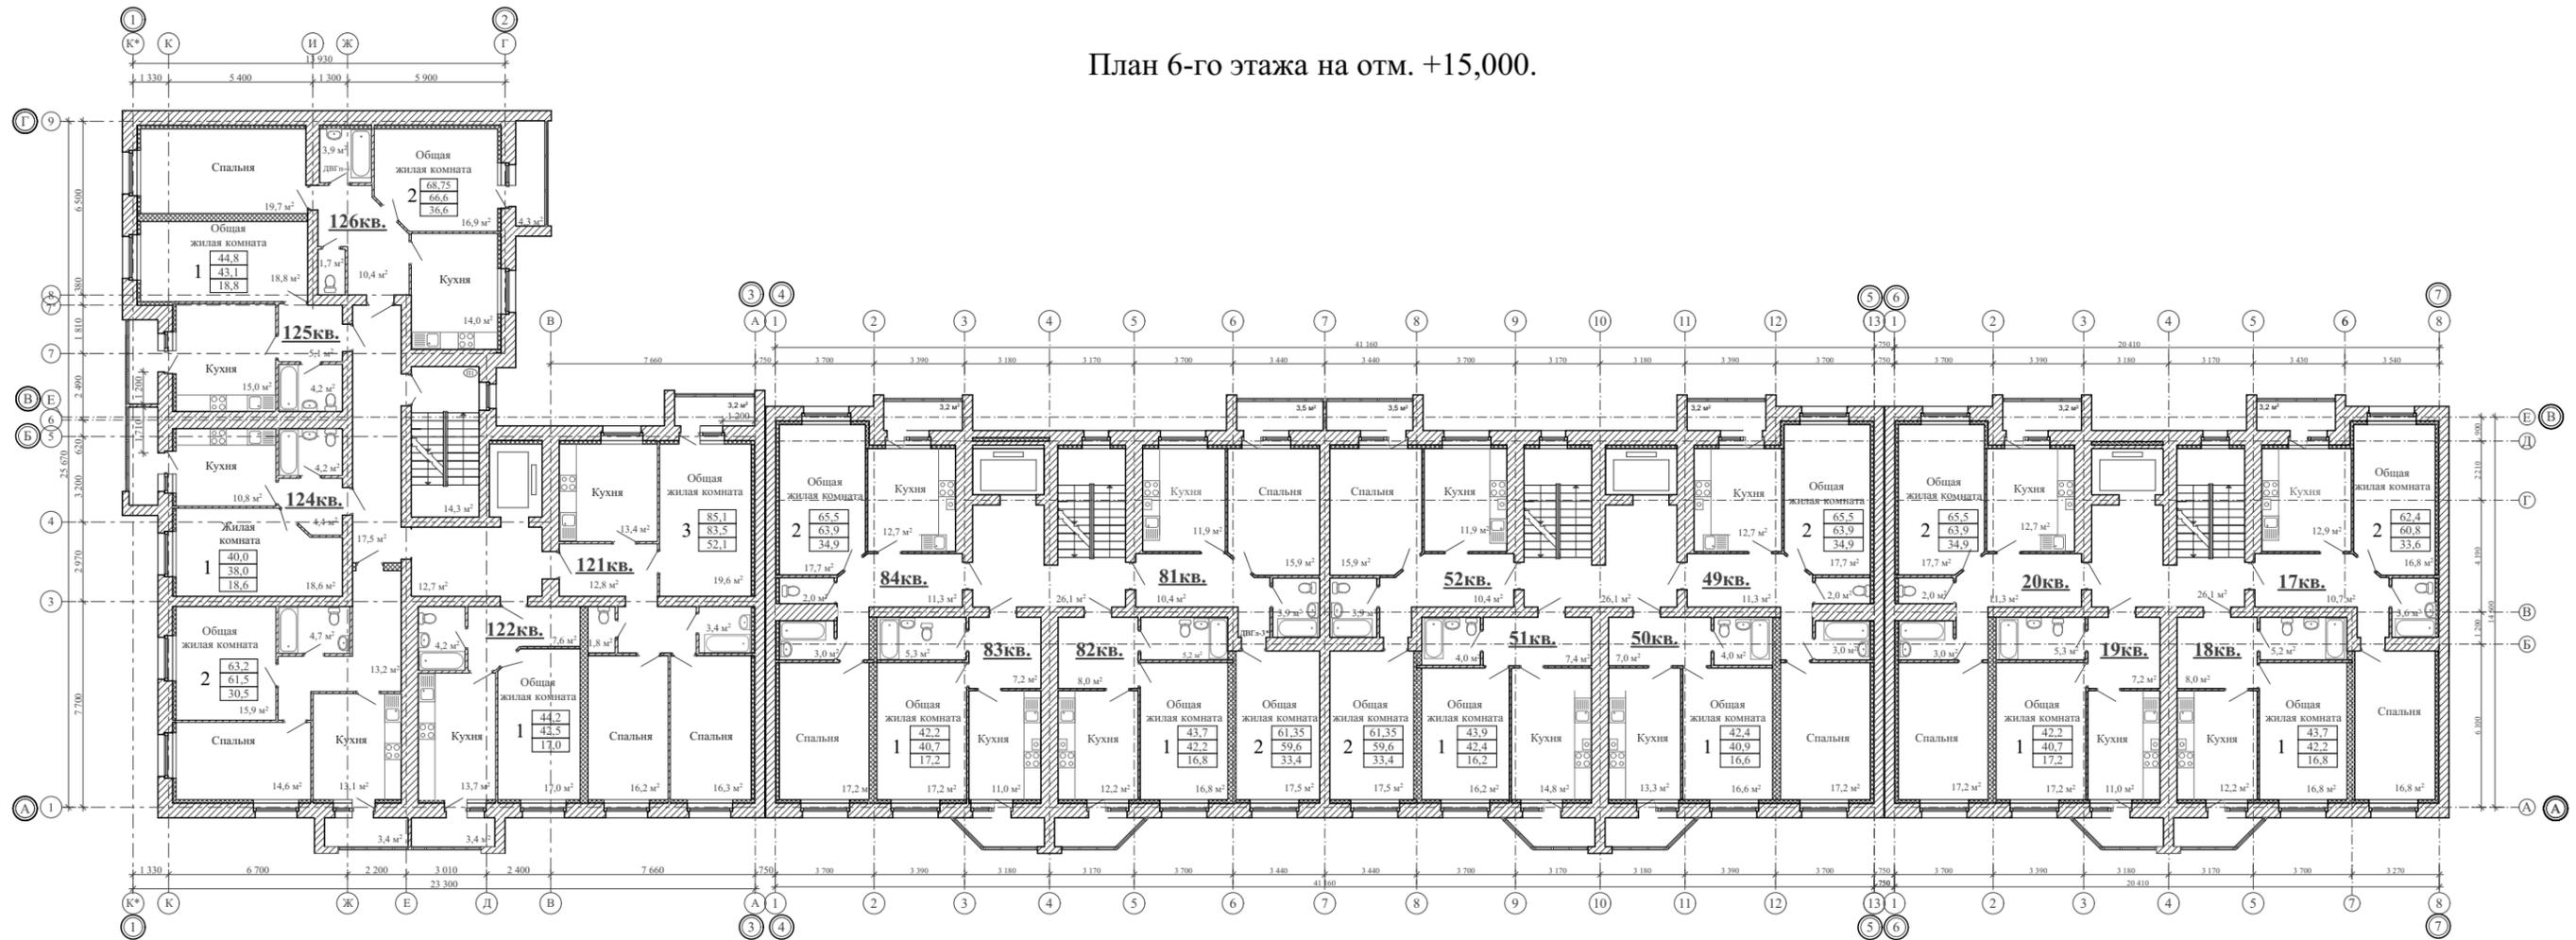


Согласовано

Инд. N подл.	Подп. и дата	Взам. инв. N

					2019	34-18 АР				
							Многоквартирный 9-этажный жилой дом с помещениями общественного назначения по проезду Школьный-1, д.3 в г.Тамбове			
Изм.	Кол.уч.	Лист	N док.	Подп.	Дата	Многоэтажный многоквартирный жилой дом	стадия	лист	листов	
							П	9		
Разраб.		Михалёва Е.В.					План 6-го этажа на отм. +15,000.			
Проверил		Попов С.А.								
ГАП		Гаврилов А.Т.								
ГИП		Шатилов С.В.								
Н. контр.		Матвеева Е.Н.					Формат А3			

План 7-го этажа на отм. +18,000.

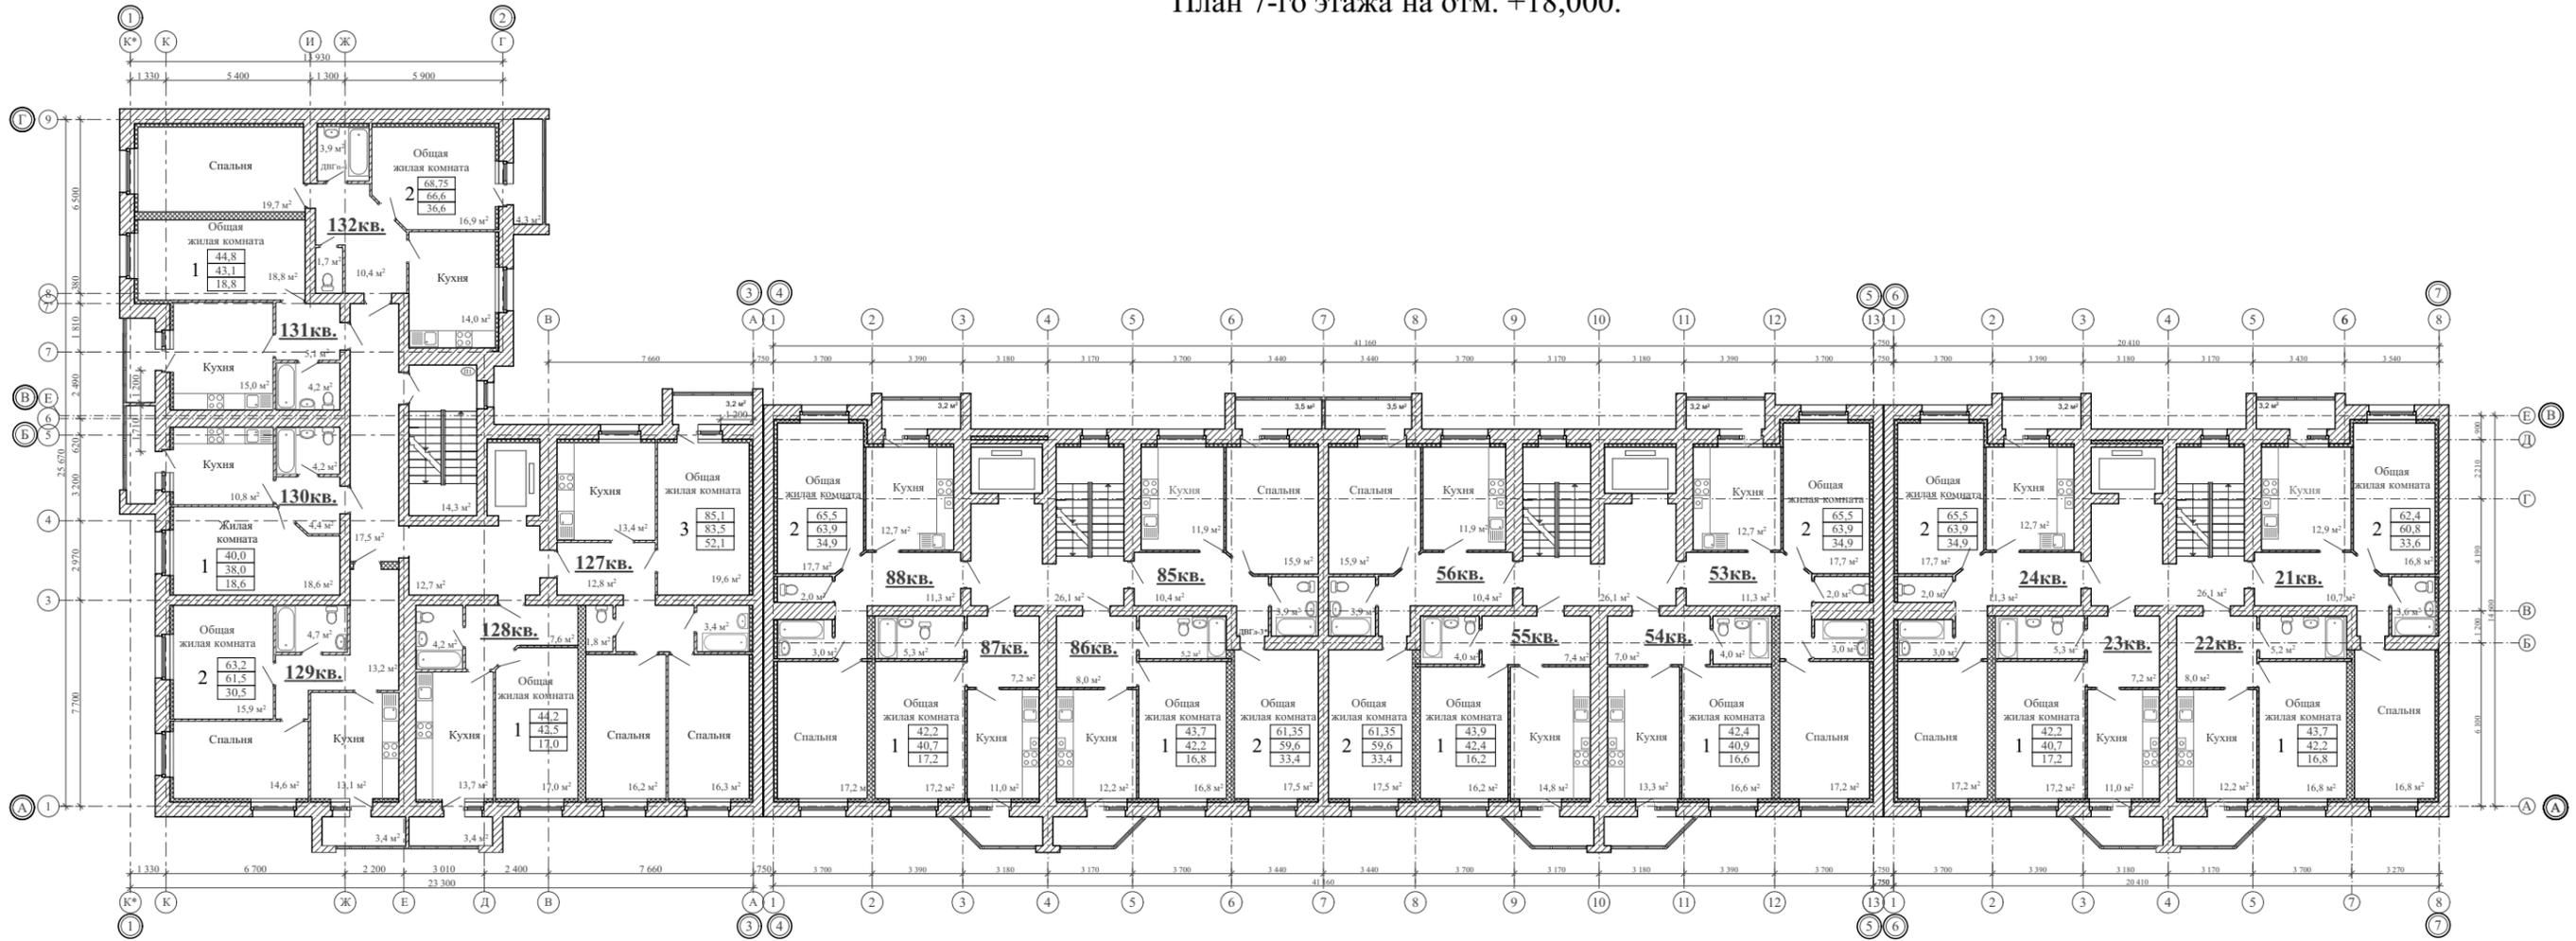


Согласовано

Инов. N подл.	Подп. и дата	Взам. инв. N

					2019	34-18 АР				
							Многоквартирный 9-этажный жилой дом с помещениями общественного назначения по проезду Школьный-1, д.3 в г.Тамбове			
Изм.	Кол.уч.	Лист	N док.	Подп.	Дата	Многоэтажный многоквартирный жилой дом	стадия	лист	листов	
							П	10		
Разраб.		Михалёва Е.В.					План 7-го этажа на отм. +18,000.			
Проверил		Попов С.А.								
ГАП		Гаврилов А.Т.								
ГИП		Шатилов С.В.								
Н. контр.		Матвеева Е.Н.					Формат А3			

План 8-го этажа на отм. +21,000.

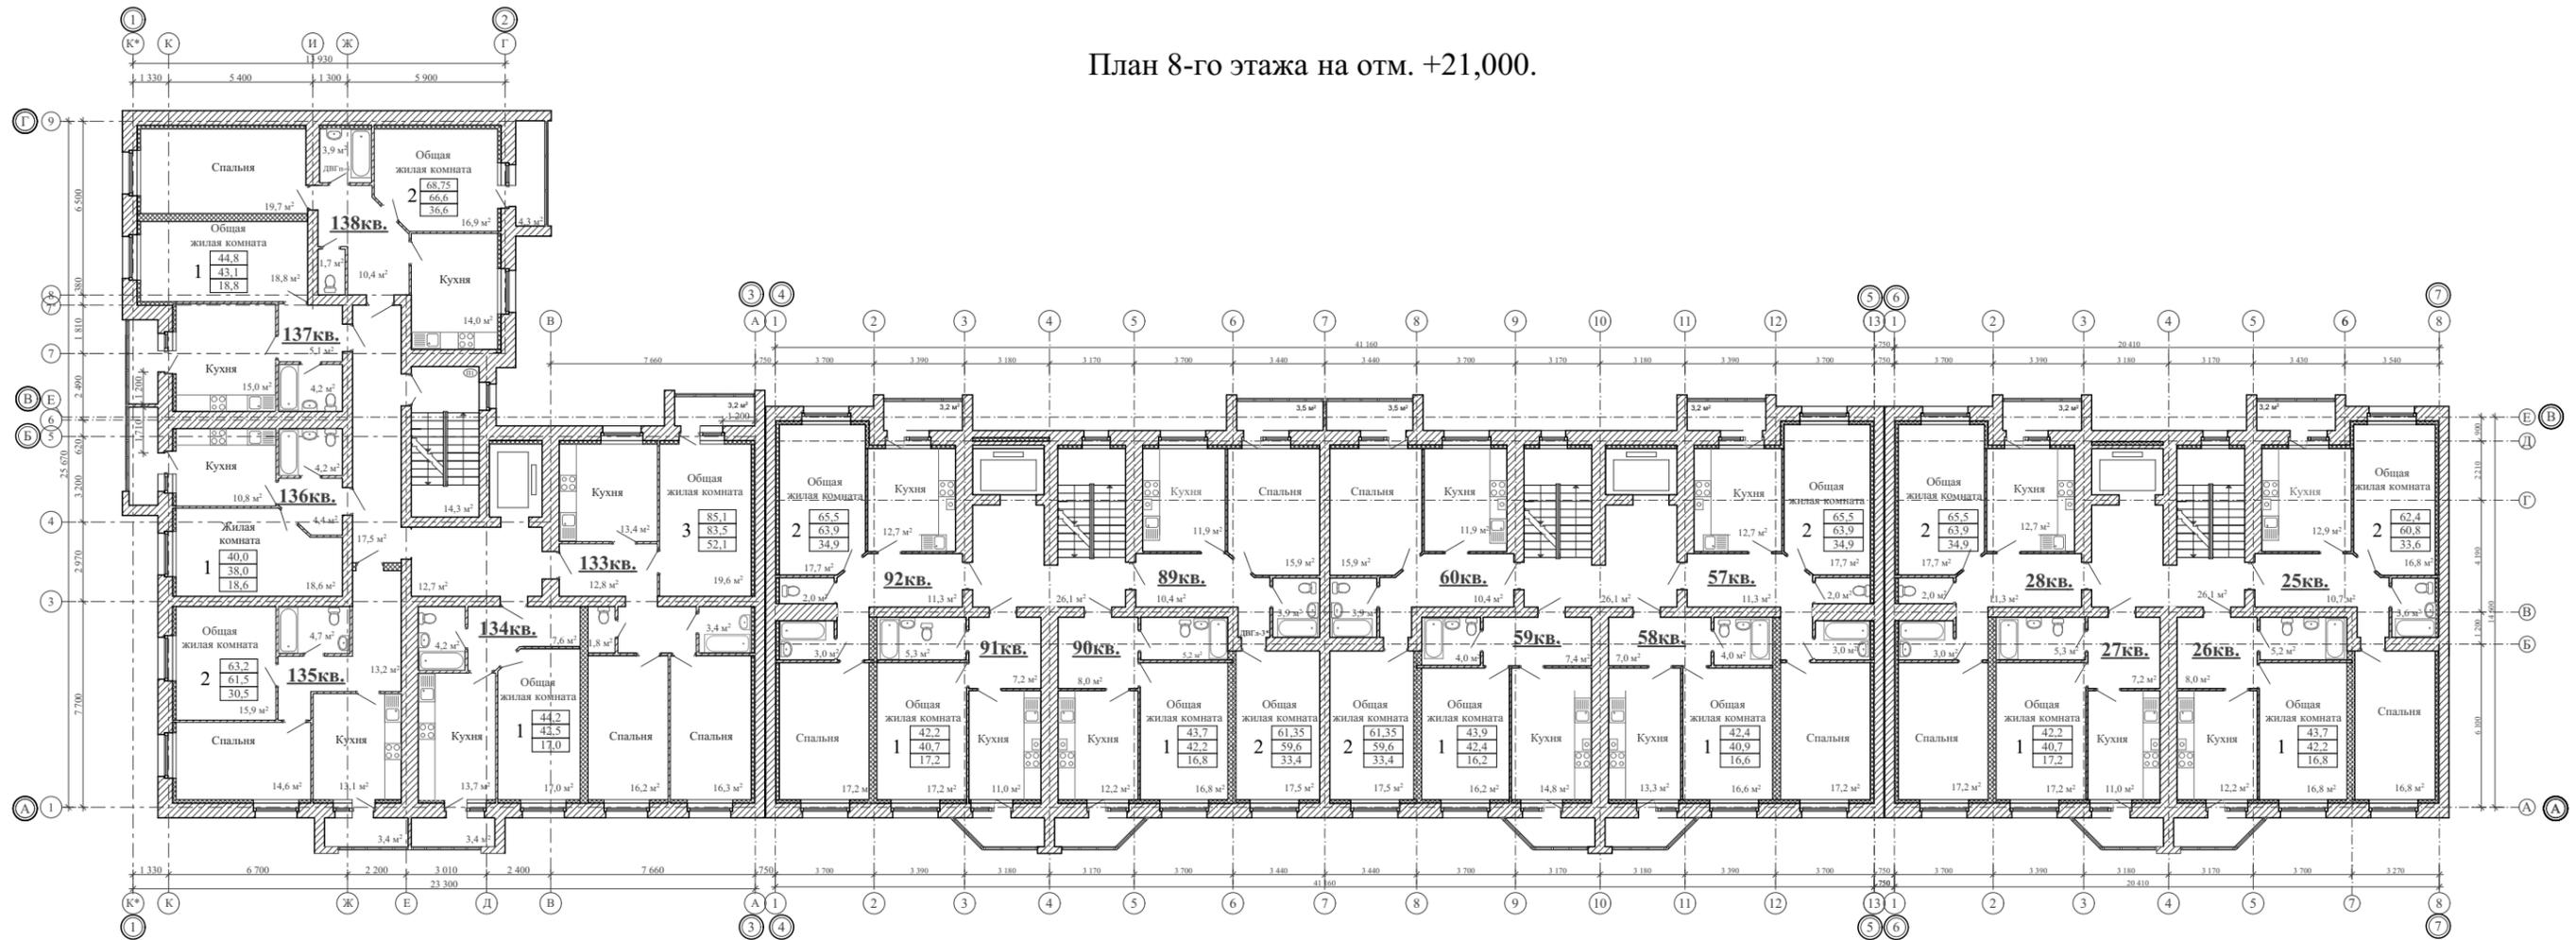


Согласовано

Инов. N подл.	Подп. и дата	Взам. инв. N

					2019	34-18 АР			
						Многоквартирный 9-этажный жилой дом с помещениями общественного назначения по проезду Школьный-1, д.3 в г.Тамбове			
Изм.	Кол.уч.	Лист	N док.	Подп.	Дата	Многоэтажный многоквартирный жилой дом	стадия	лист	листов
Разраб.		Михалёва Е.В.					П	11	
Проверил		Попов С.А.							
ГАП		Гаврилов А.Т.							
ГИП		Шатилов С.В.							
Н. контр.		Матвеева Е.Н.				План 8-го этажа на отм. +21,000.			

План 9-го этажа на отм. +24,000.

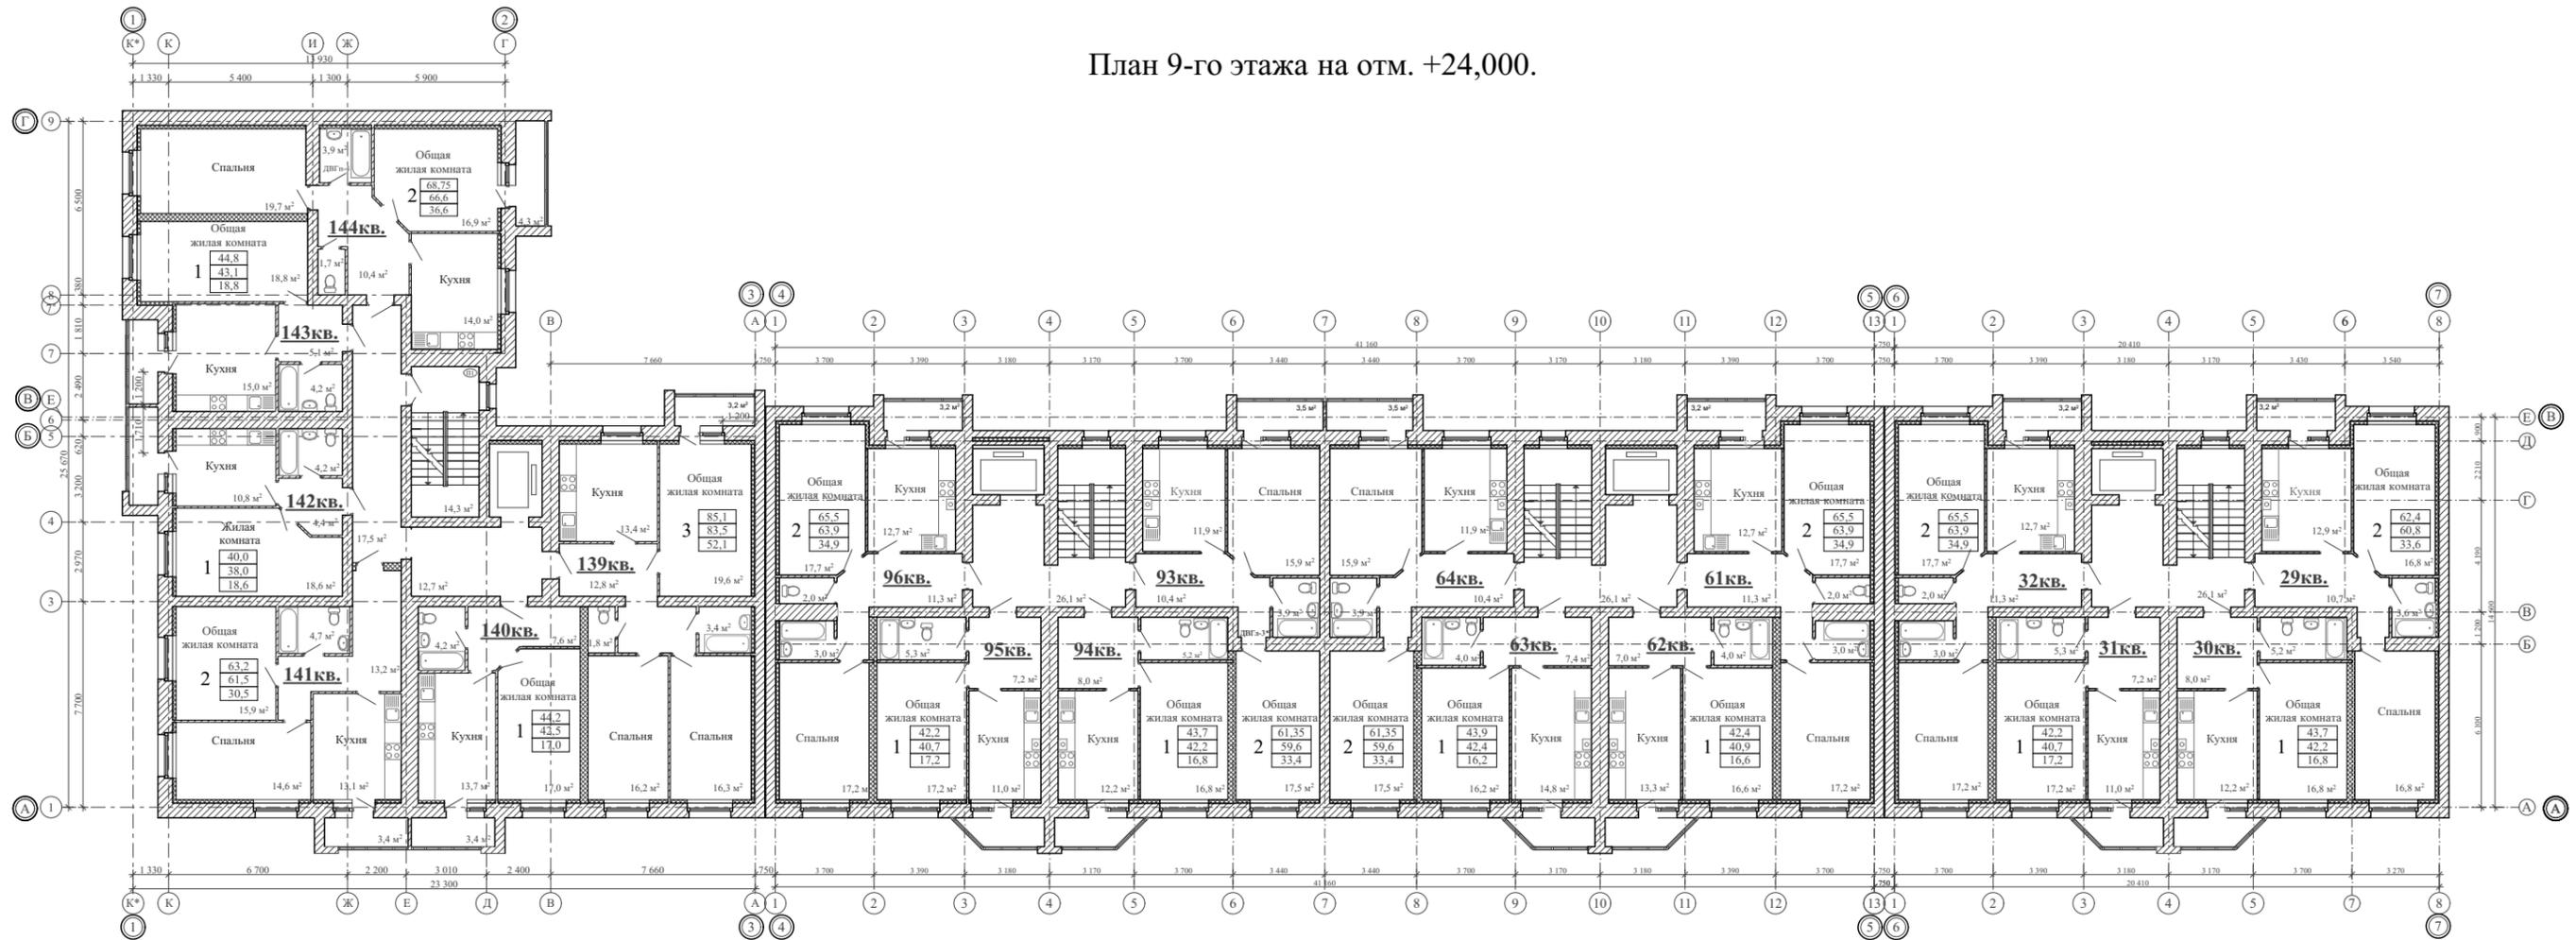

Согласовано

Инд. N подл.	Подп. и дата	Взам. инв. N

					2019	34-18 АР			
						Многоквартирный 9-этажный жилой дом с помещениями общественного назначения по проезду Школьный-1, д.3 в г.Тамбове			
Изм.	Кол.уч.	Лист	N док.	Подп.	Дата	Многоэтажный многоквартирный жилой дом	стадия	лист	листов
Разраб.		Михалёва Е.В.					П	12	
Проверил		Попов С.А.							
ГАП		Гаврилов А.Т.							
ГИП		Шатилов С.В.							
Н. контр.		Матвеева Е.Н.				План 9-го этажа на отм. +24,000.			

