


Блокировочная схема

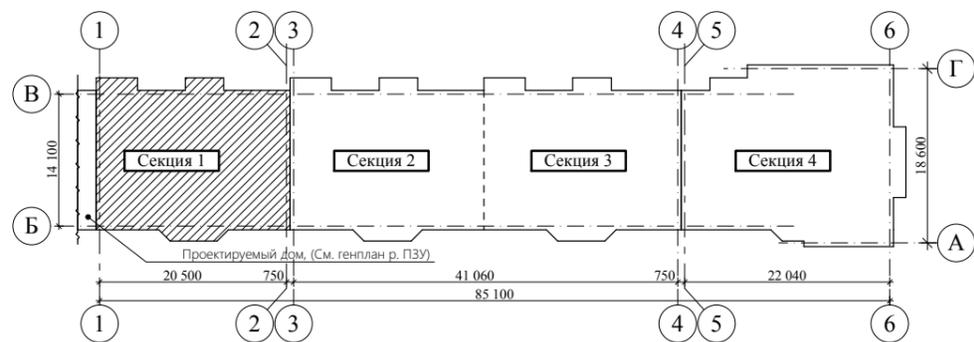


**Примечание:**


\* По заданию заказчика в жилом доме запроектированы остекленные лоджии, площадь которых считается с коэффициентом "0,5"  
 - ДП-1 противопожарная дверь EI-30

						2019	2-19 - AP				
						Многоэтажный многоквартирный жилой дом по проезду Запрудный, 8а в г. Тамбове					
Изм.	Кол.уч.	Лист	№ док.	Подп.	Дата	Секция 1			стадия	лист	листов
Разраб.	Киселев Д.А.								Р	4	
Проверил	Попов С.А.										
ГАП	Гаврилов А.Т.										
ГИП											
Н. контр.	Матвеева Е.Н.					План 1-ого этажа на отм. ± 0,000					

Согласовано				
Взаим. инв. N				
Подп. и дата				
Инв. N подл.				

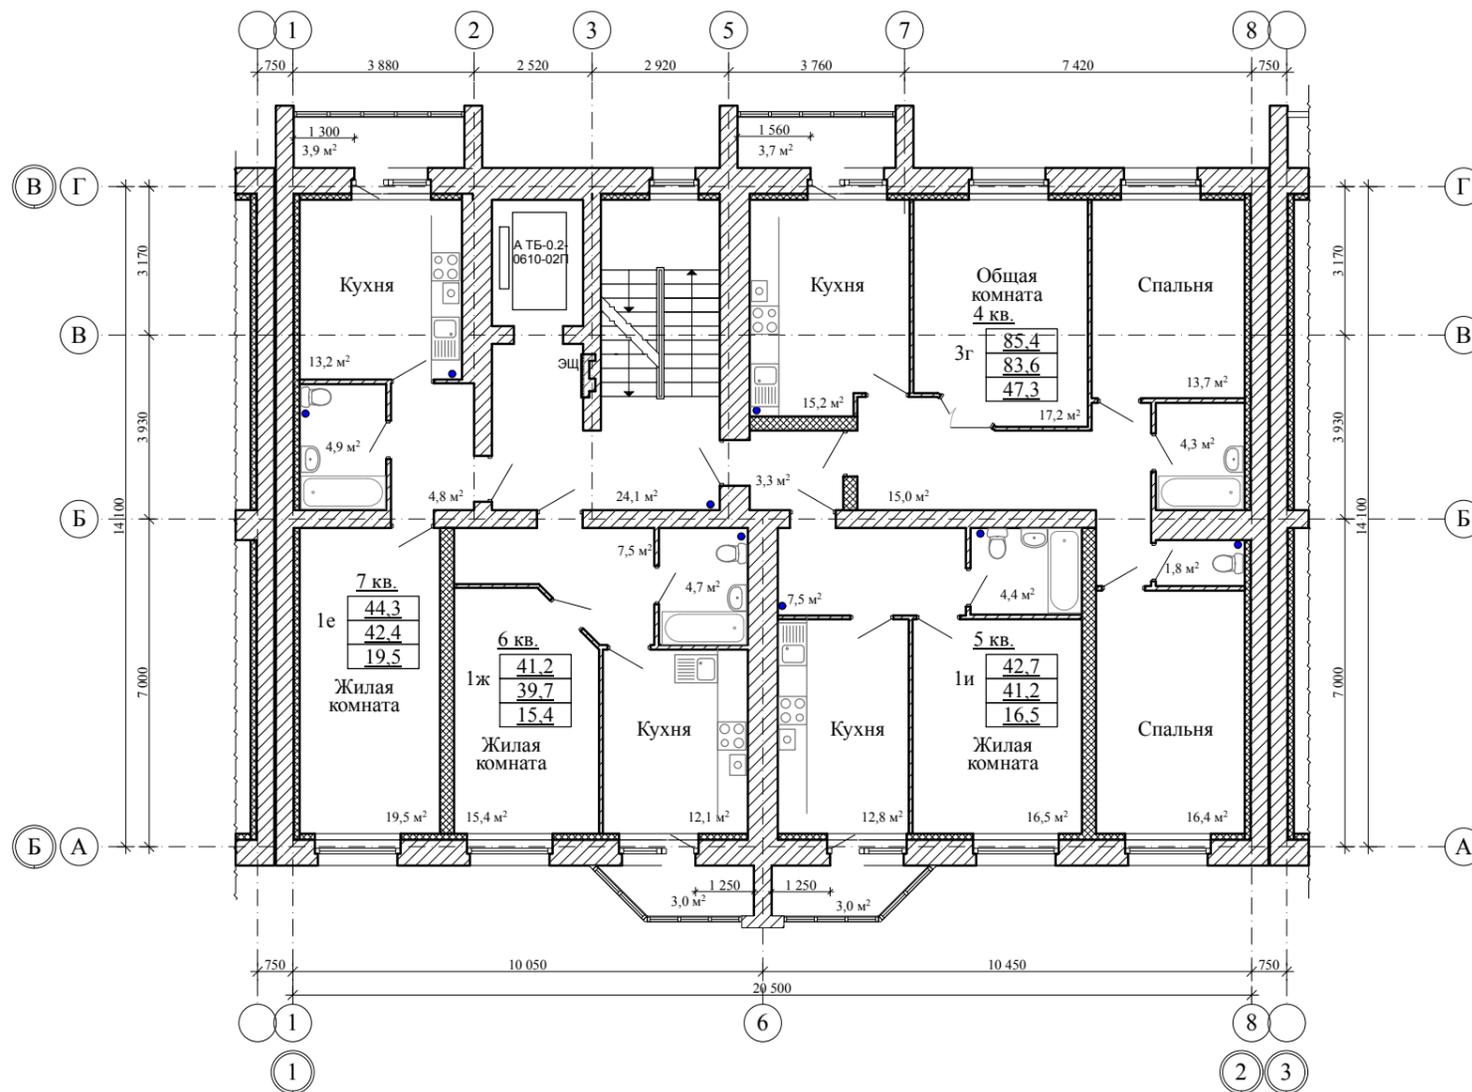

Блокировочная схема

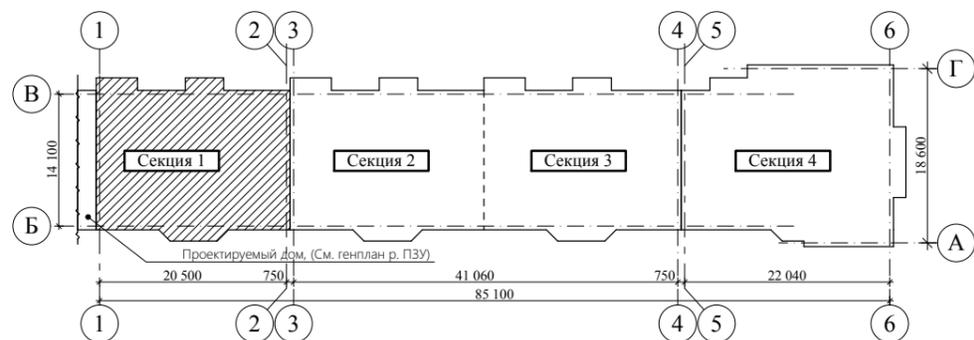

**Примечание:**

\* По заданию заказчика в жилом доме запроектированы остекленные лоджии, площадь которых считается с коэффициентом "0,5"  
 - ДП-1 противопожарная дверь EI-30


						2019	2-19 - AP				
						Многоэтажный многоквартирный жилой дом по проезду Запрудный, 8а в г. Тамбове					
Изм.	Кол.уч.	Лист	№ док.	Подп.	Дата	Секция 1			стадия	лист	листов
Разраб.	Киселев Д.А.								Р	5	
Проверил	Попов С.А.										
ГАП	Гаврилов А.Т.										
ГИП						План 2-ого этажа на отм. +3,000					
Н. контр.	Матвеева Е.Н.										

Согласовано


Ваам. инв. N

Подп. и дата

Инв. N подл.

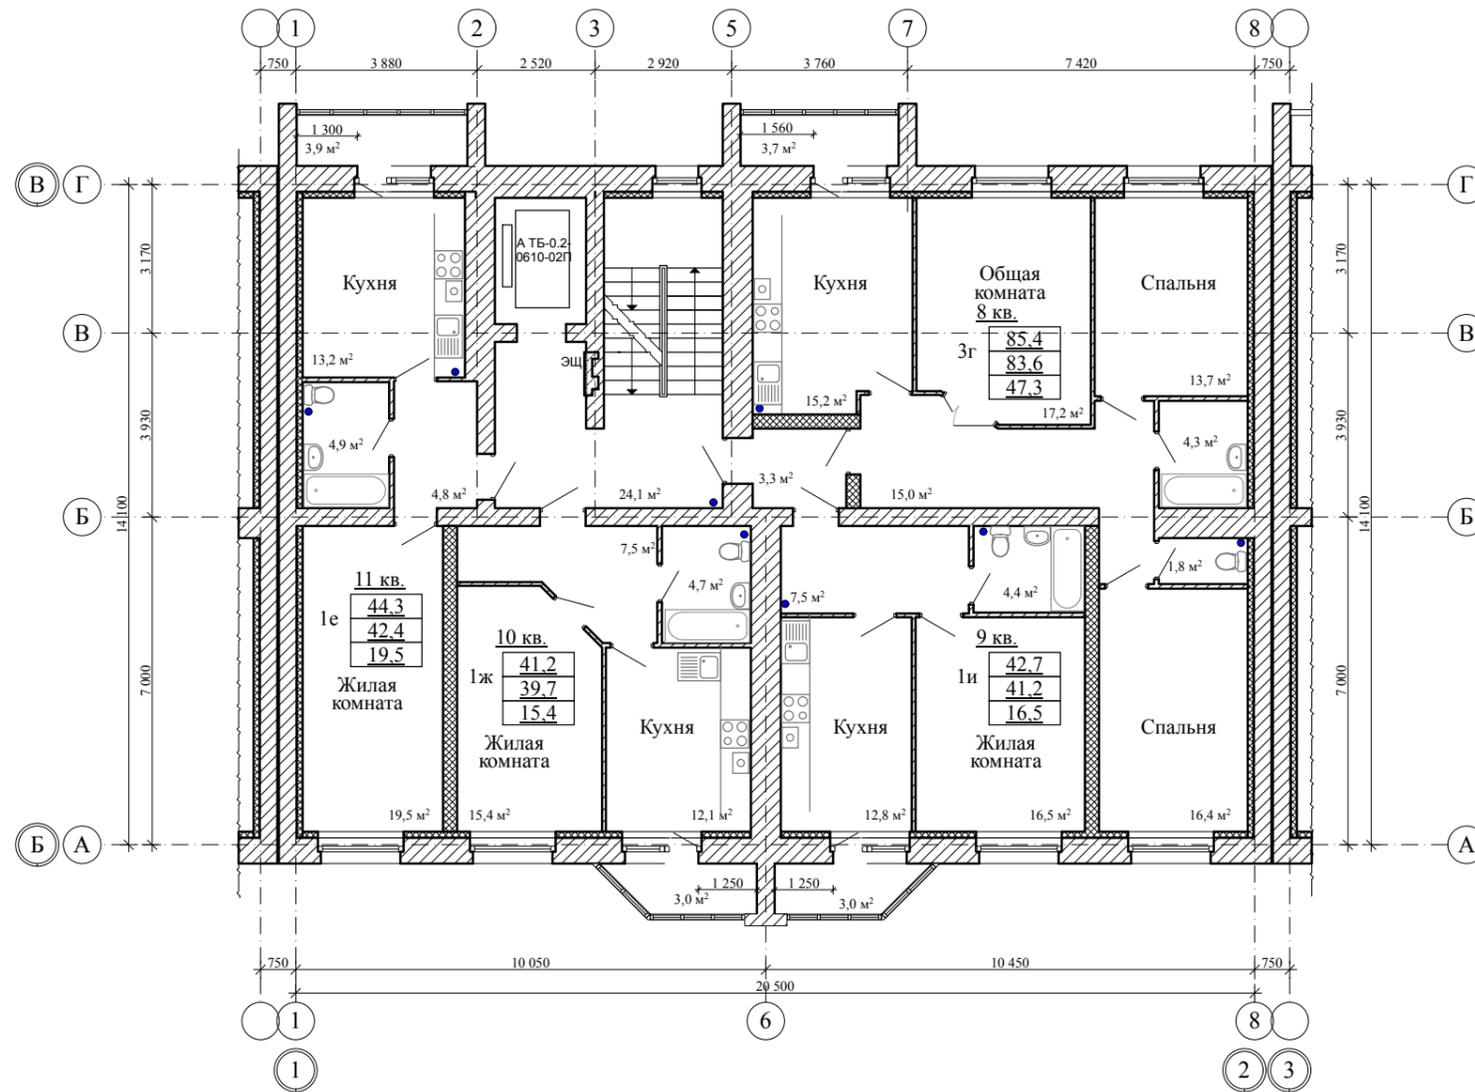

Блокировочная схема

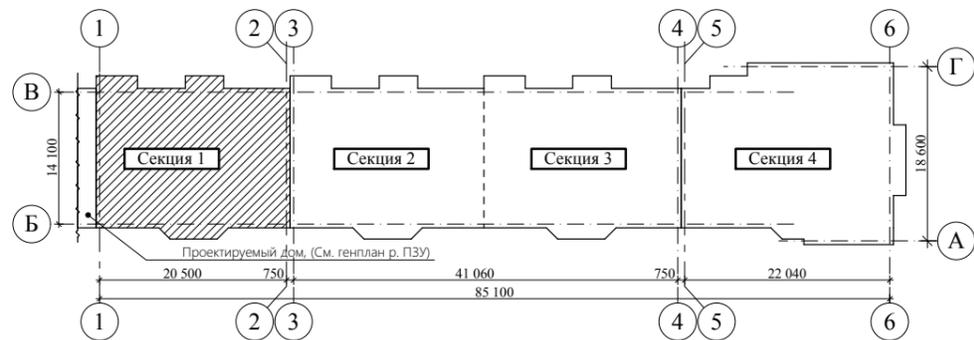

**Примечание:**

\* По заданию заказчика в жилом доме запроектированы остекленные лоджии, площадь которых считается с коэффициентом "0,5"  
 - ДП-1 противопожарная дверь EI-30

					2019	2-19 - AP		
						Многоэтажный многоквартирный жилой дом по проезду Запрудный, 8а в г. Тамбове		
Изм.	Кол.уч.	Лист	№ док.	Подп.	Дата	Секция 1		
Разраб.		Киселев Д.А.						
Проверил		Попов С.А.		<i>[Signature]</i>				
ГАП		Гаврилов А.Т.		<i>[Signature]</i>				
ГИП								
Н. контр.		Матвеева Е.Н.		<i>[Signature]</i>		стадия	лист	листов
						Р	6	
						План 3-ого этажа на отм. +6.000		


Согласовано

Ваам. инв. N


Подп. и дата

Инв. N подл.

План 4-ого этажа на отм. +9.000; М 1:150

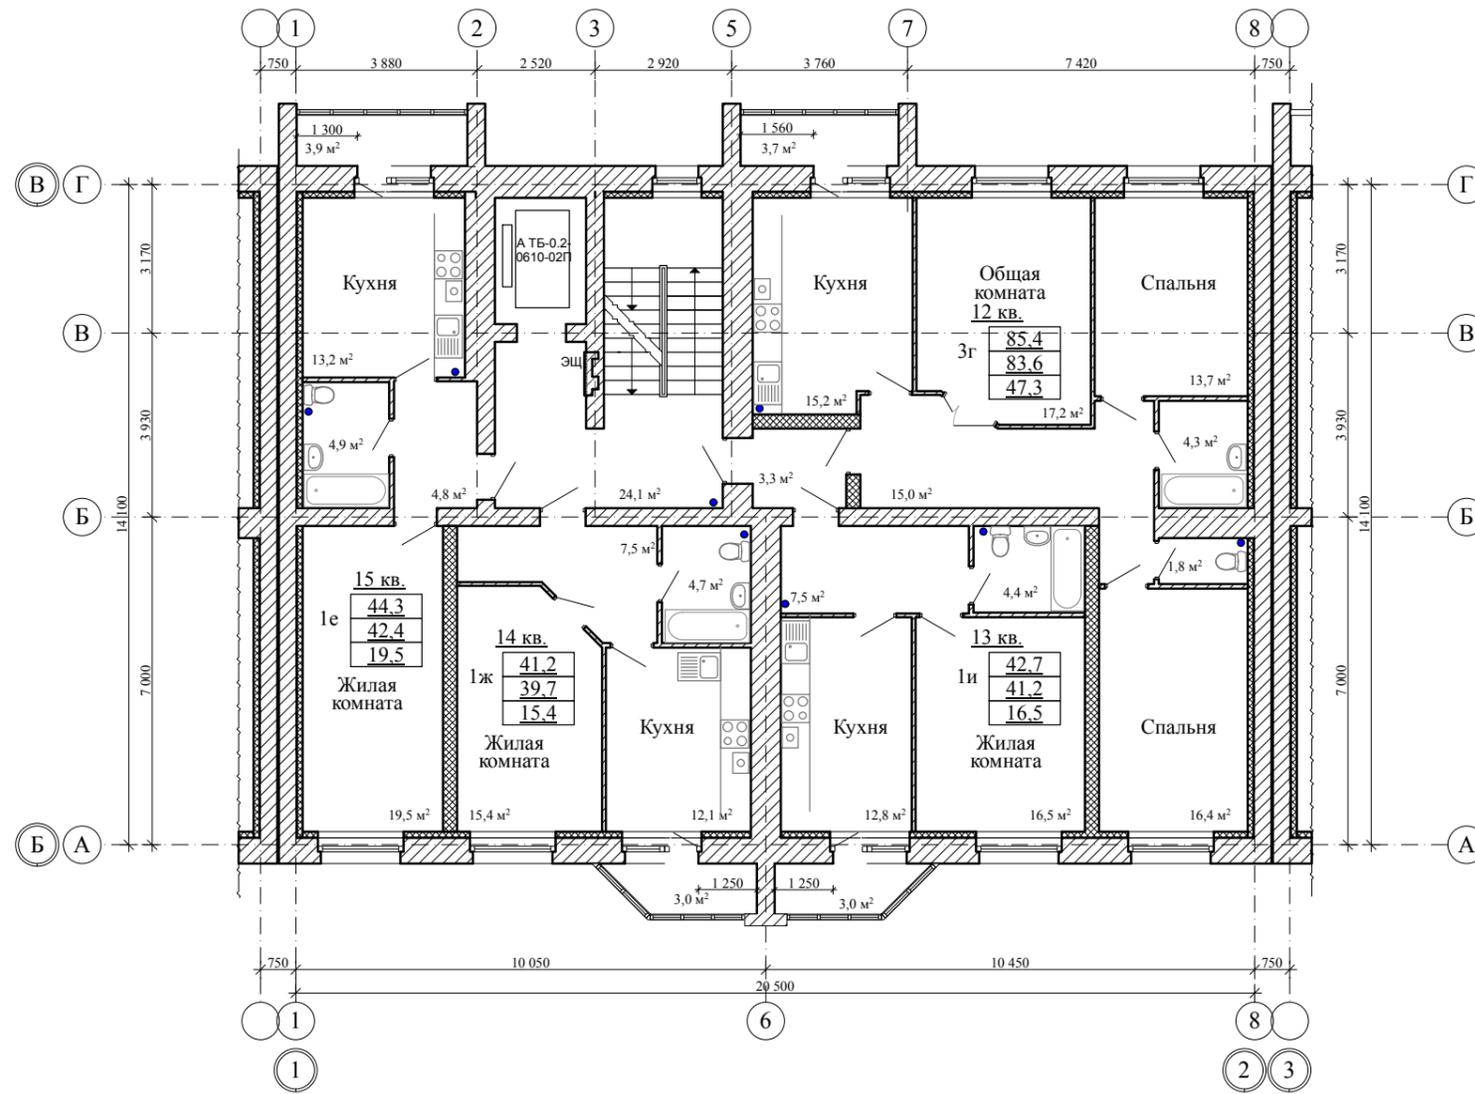

Блокировочная схема

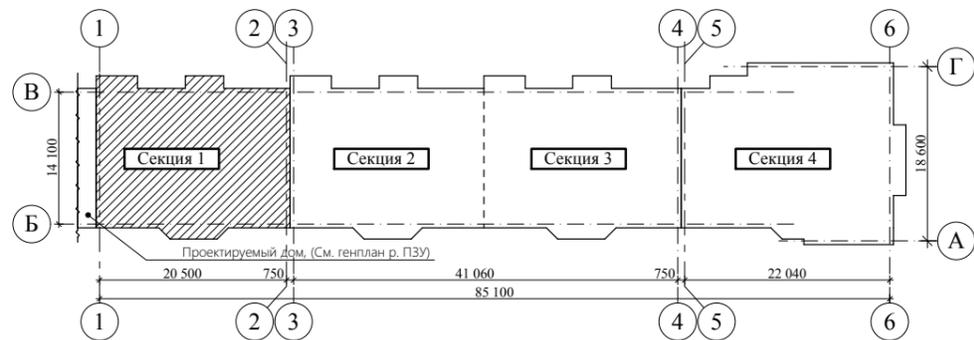

Примечание:

\* По заданию заказчика в жилом доме запроектированы остекленные лоджии, площадь которых считается с коэффициентом "0,5"  
 - ДП-1 противопожарная дверь EI-30


					2019	2-19- AP			
						Многоэтажный многоквартирный жилой дом по проезду Запрудный, 8а в г. Тамбове			
Изм.	Кол.уч.	Лист	№ док.	Подп.	Дата	Секция 1	стадия	лист	листов
Разраб.		Киселев Д.А.					Р	7	
Проверил		Попов С.А.		<i>[Signature]</i>					
ГАП		Гаврилов А.Т.		<i>[Signature]</i>					
ГИП									
Н. контр.		Матвеева Е.Н.		<i>[Signature]</i>		План 4-ого этажа на отм. +9.000			
									

Согласовано


Ваам. инв. N

Подп. и дата

Инв. N подл.

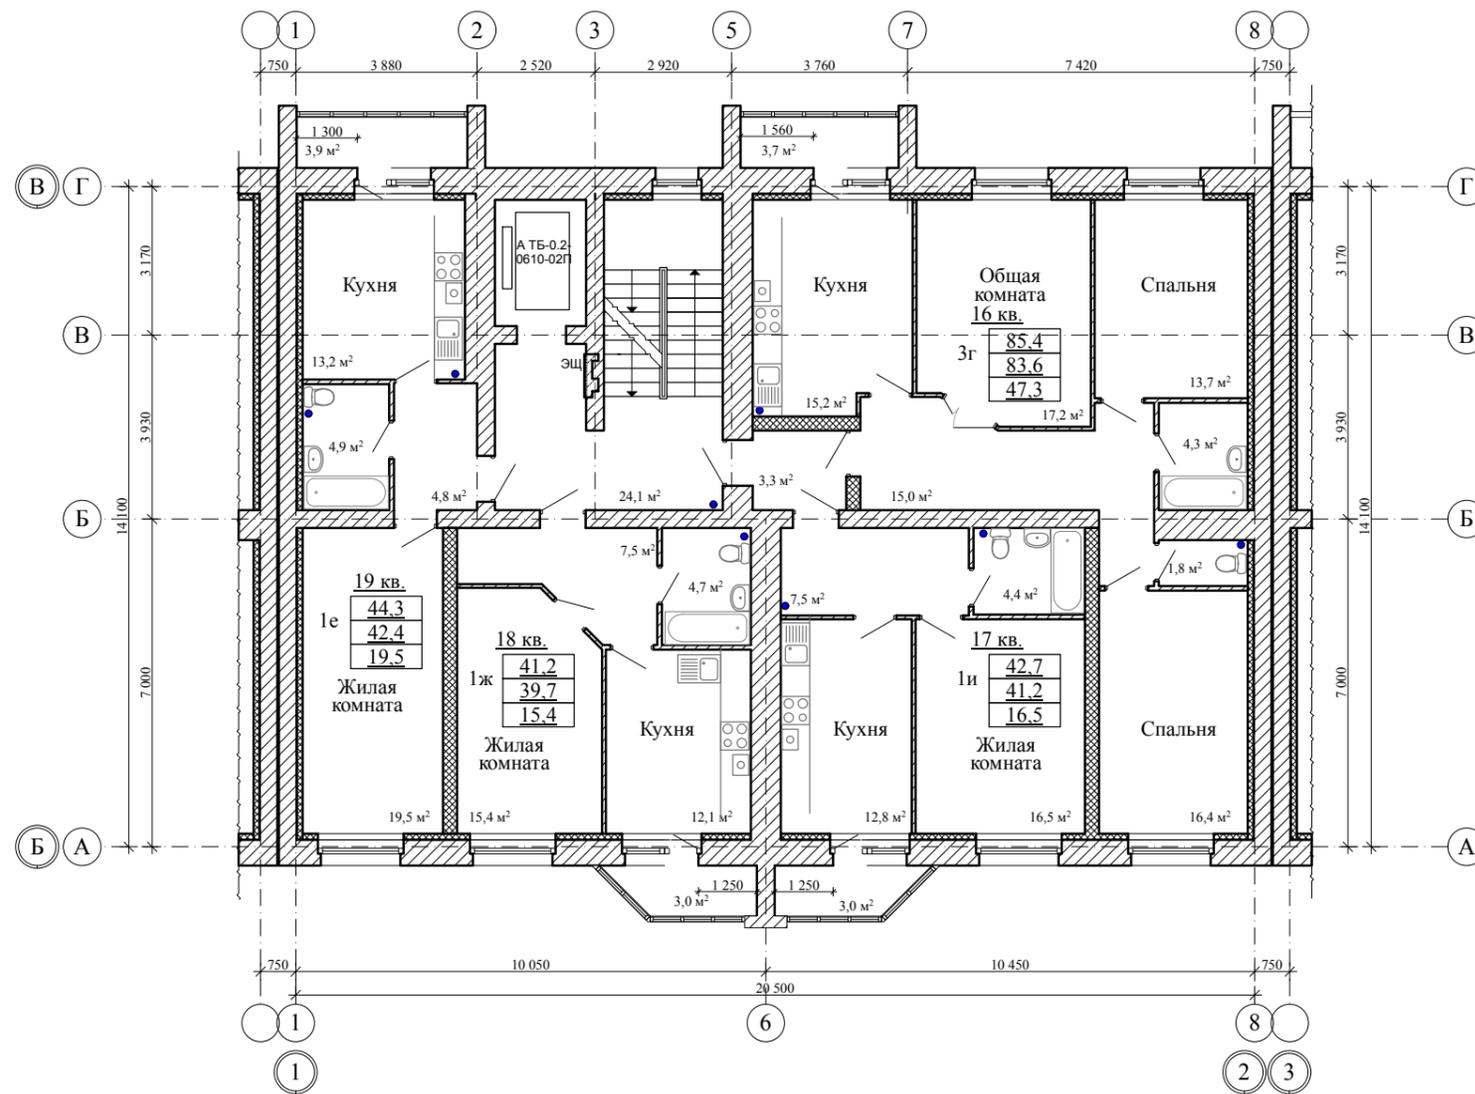

Блокировочная схема

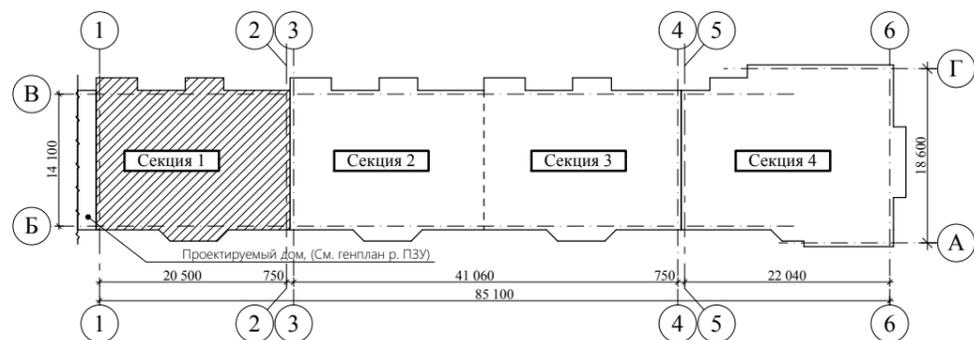

**Примечание:**

\* По заданию заказчика в жилом доме запроектированы остекленные лоджии, площадь которых считается с коэффициентом "0,5"  
 - ДП-1 противопожарная дверь EI-30

						2019	2-19- AP				
						Многоэтажный многоквартирный жилой дом по проезду Запрудный, 8а в г. Тамбове					
Изм.	Кол.уч.	Лист	№ док.	Подп.	Дата	Секция 1			стадия	лист	листов
Разраб.	Киселев Д.А.								Р	8	
Проверил	Попов С.А.										
ГАП	Гаврилов А.Т.										
ГИП											
Н. контр.	Матвеева Е.Н.					План 5-ого этажа на отм. +12.000					


Согласовано

Ваам. инв. N


Подп. и дата

Инв. N подл.

План 6-ого этажа на отм. +15.000; М 1:150

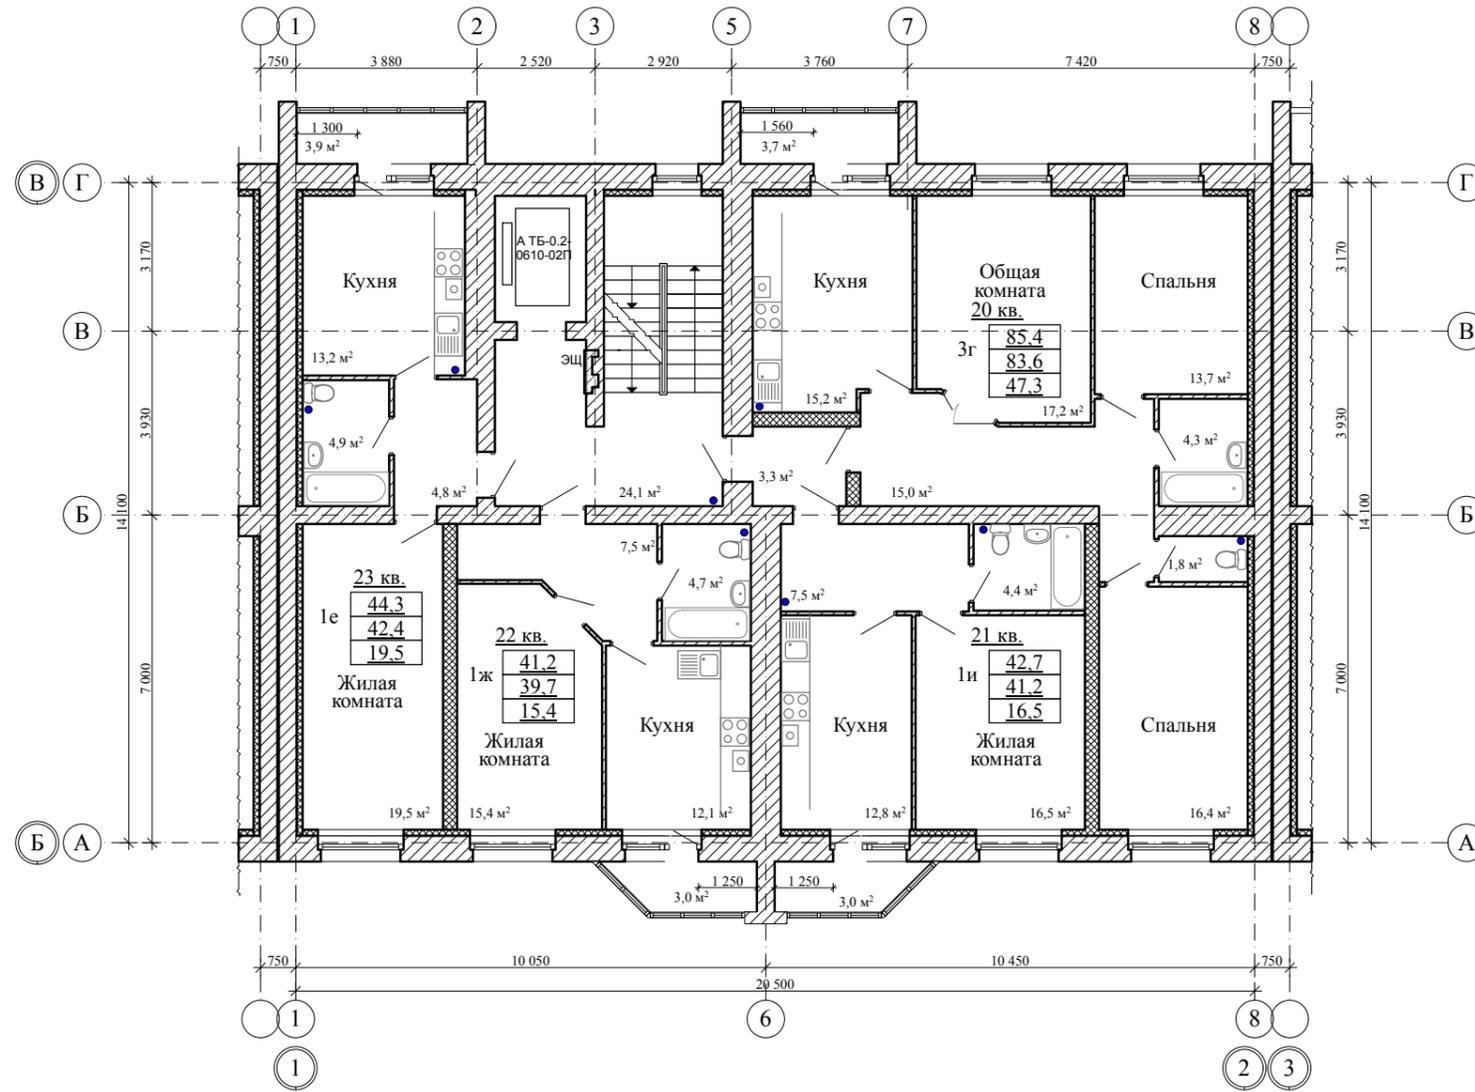

Блокировочная схема

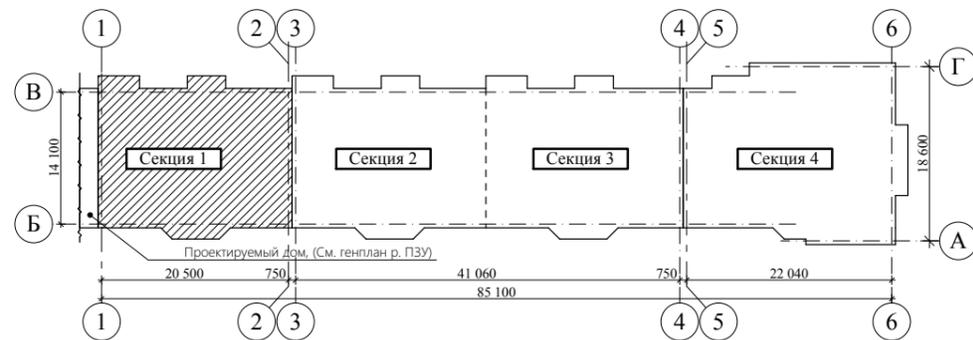

Примечание:

\* По заданию заказчика в жилом доме запроектированы остекленные лоджии, площадь которых считается с коэффициентом "0,5"  
 - ДП-1 противопожарная дверь EI-30

						2019	2-19- AP				
						Многоэтажный многоквартирный жилой дом по проезду Запрудный, 8а в г. Тамбове					
Изм.	Кол.уч.	Лист	№ док.	Подп.	Дата	Секция 1			стадия	лист	листов
Разраб.	Киселев Д.А.								Р	9	
Проверил	Попов С.А.										
ГАП	Гаврилов А.Т.										
ГИП											
Н. контр.	Матвеева Е.Н.					План 6-ого этажа на отм. +15.000					


Согласовано

Ваам. инв. N


Подп. и дата

Инв. N подл.

План 7-ого, этажа на отм. +18.000; М 1:150

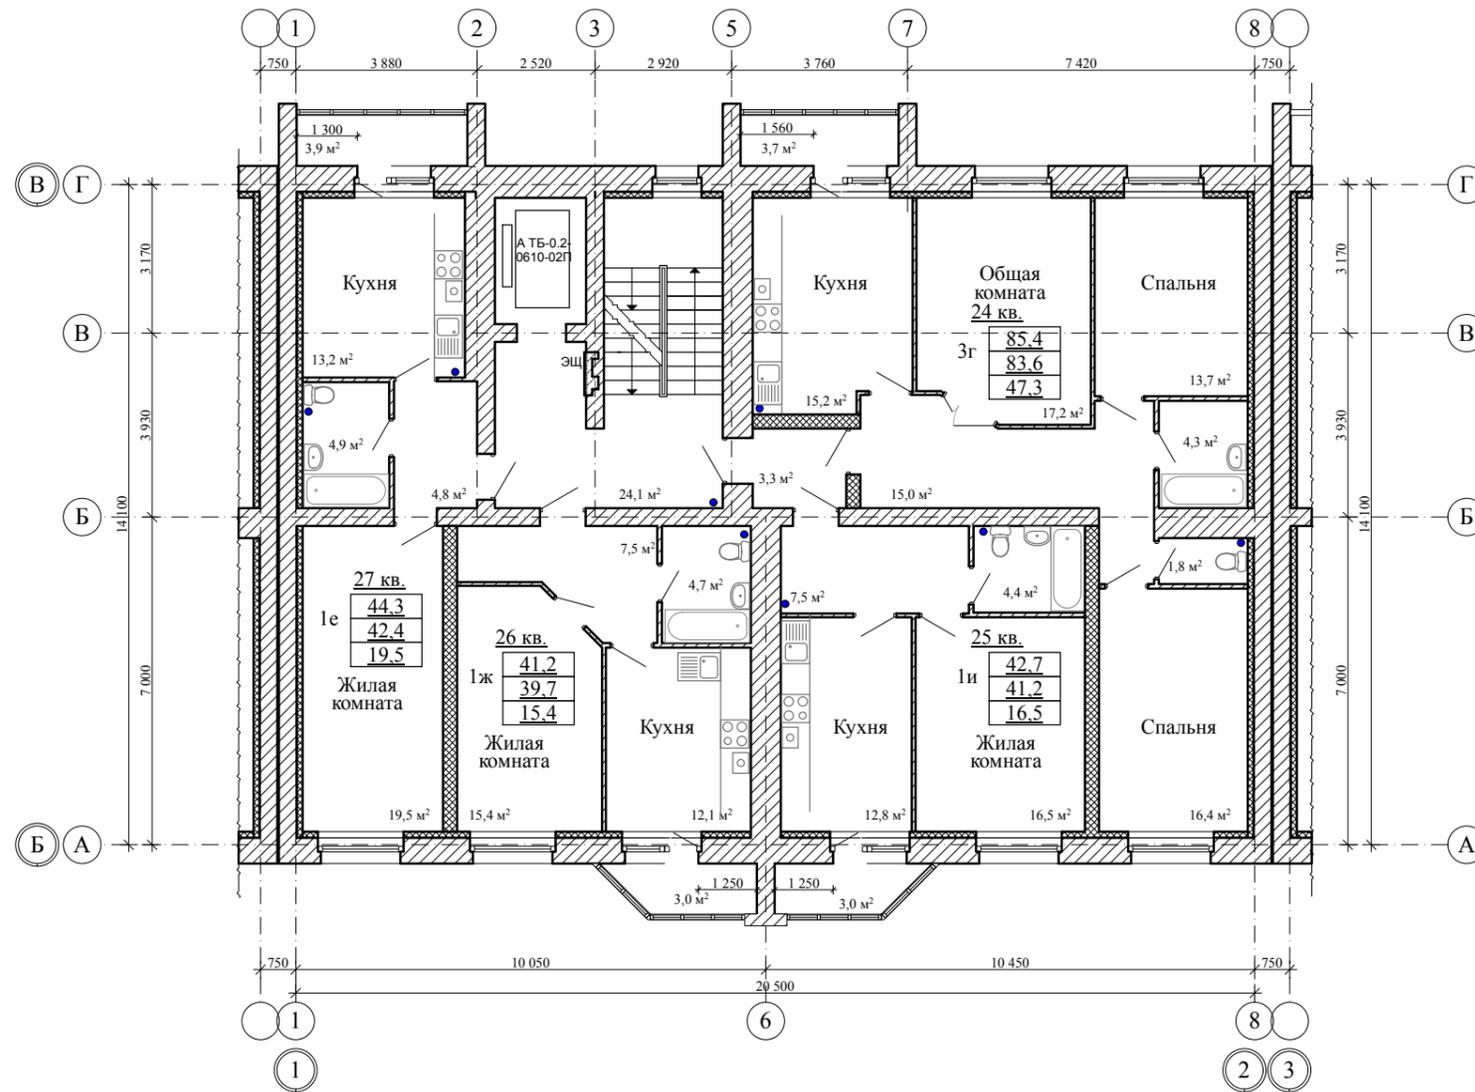

Блокировочная схема

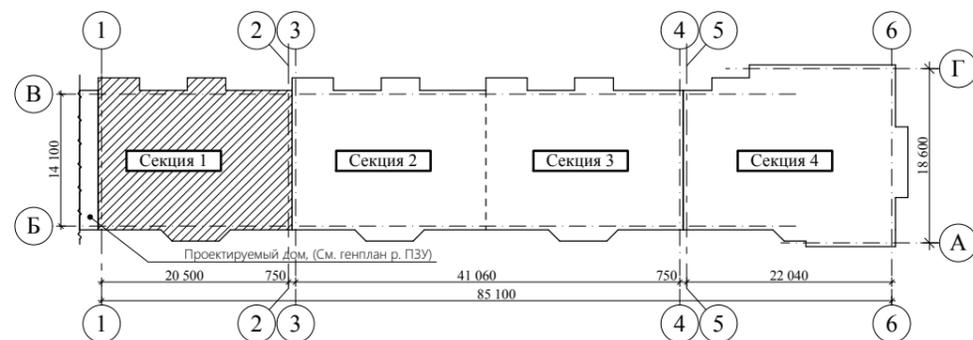

Примечание:

\* По заданию заказчика в жилом доме запроектированы остекленные лоджии, площадь которых считается с коэффициентом "0,5"  
- ДП-1 противопожарная дверь EI-30

						2019	2-19- AP				
						Многоэтажный многоквартирный жилой дом по проезду Запрудный, 8а в г. Тамбове					
Изм.	Кол.уч.	Лист	№ док.	Подп.	Дата	Секция 1			стадия	лист	листов
Разраб.	Киселев Д.А.								Р	10	
Проверил	Попов С.А.										
ГАП	Гаврилов А.Т.										
ГИП						План 7-ого этажа на отм. +18.000					
Н. контр.	Матвеева Е.Н.										


Согласовано

Ваам. инв. N


Подп. и дата

Инв. N подл.

План 8-ого этажа на отм. +21,000; М 1:150

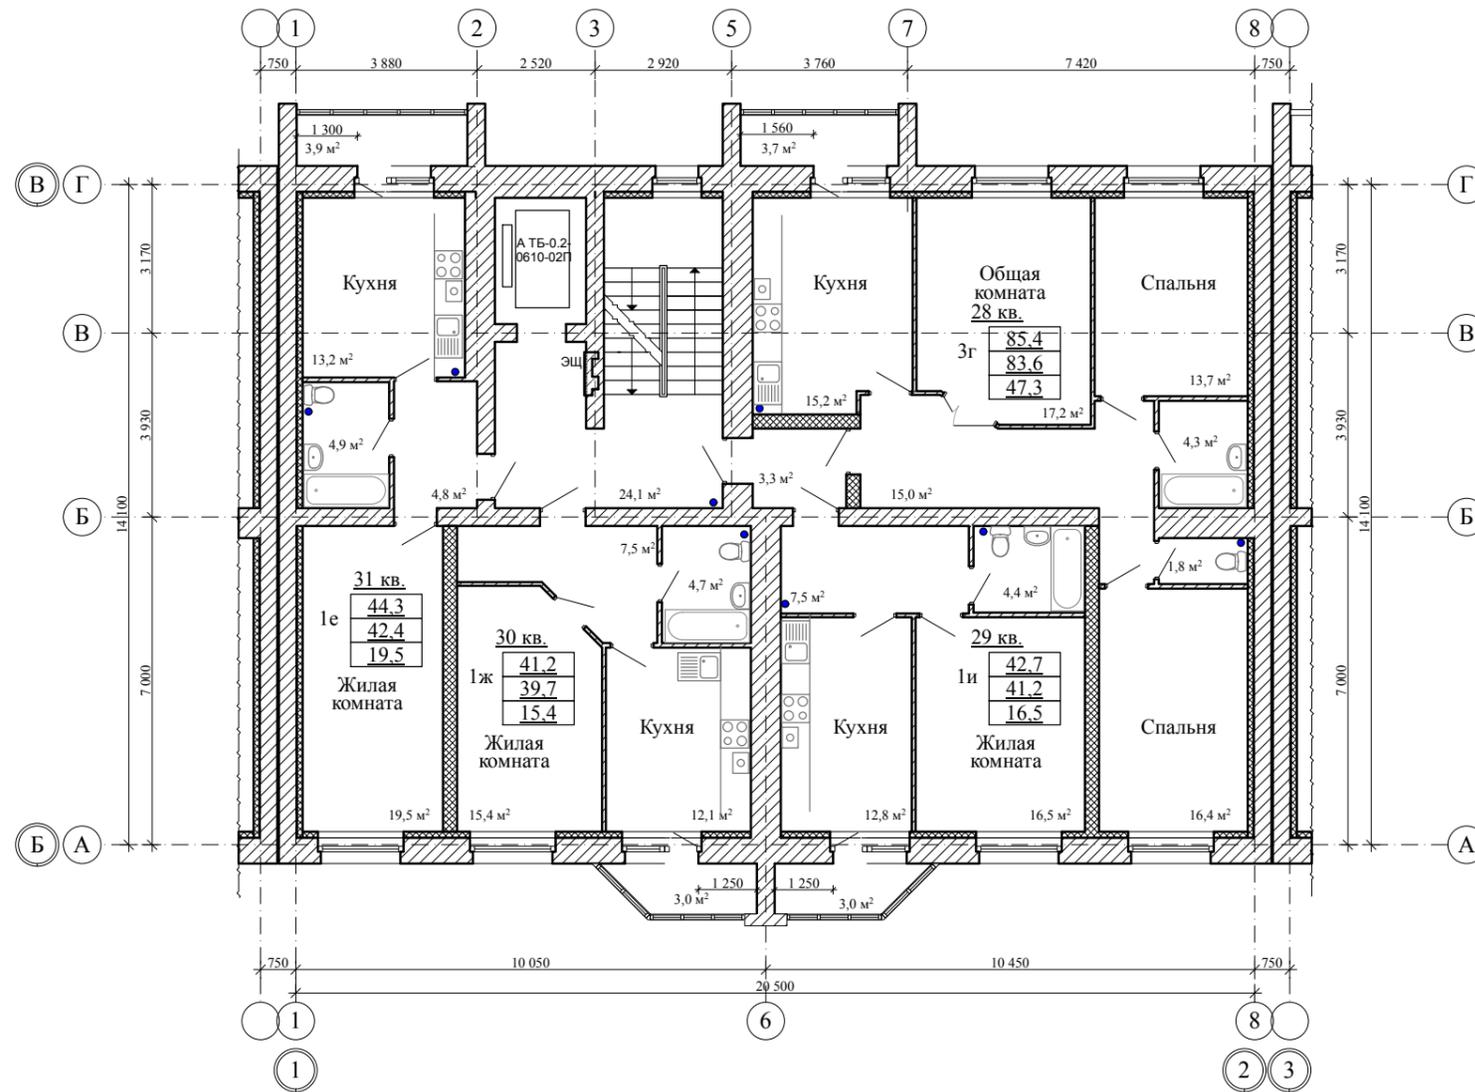

Блокировочная схема

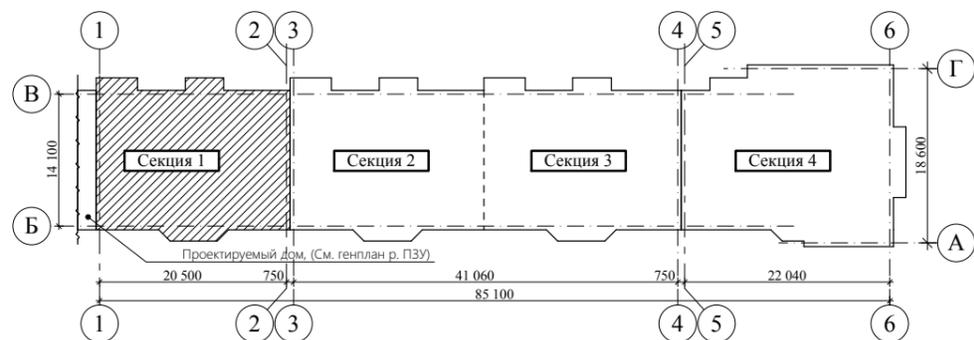

Примечание:

\* По заданию заказчика в жилом доме запроектированы остекленные лоджии, площадь которых считается с коэффициентом "0,5"  
 - ДП-1 противопожарная дверь EI-30


						2019	2-19- AP				
						Многоэтажный многоквартирный жилой дом по проезду Запрудный, 8а в г. Тамбове					
Изм.	Кол.уч.	Лист	№ док.	Подп.	Дата	Секция 1			стадия	лист	листов
Разраб.	Киселев Д.А.								Р	11	
Проверил	Попов С.А.										
ГАП	Гаврилов А.Т.										
ГИП						План 8-ого этажа на отм. +21,000					
Н. контр.	Матвеева Е.Н.										

Согласовано


Ваам. инв. N

Подп. и дата

Инв. N подл.

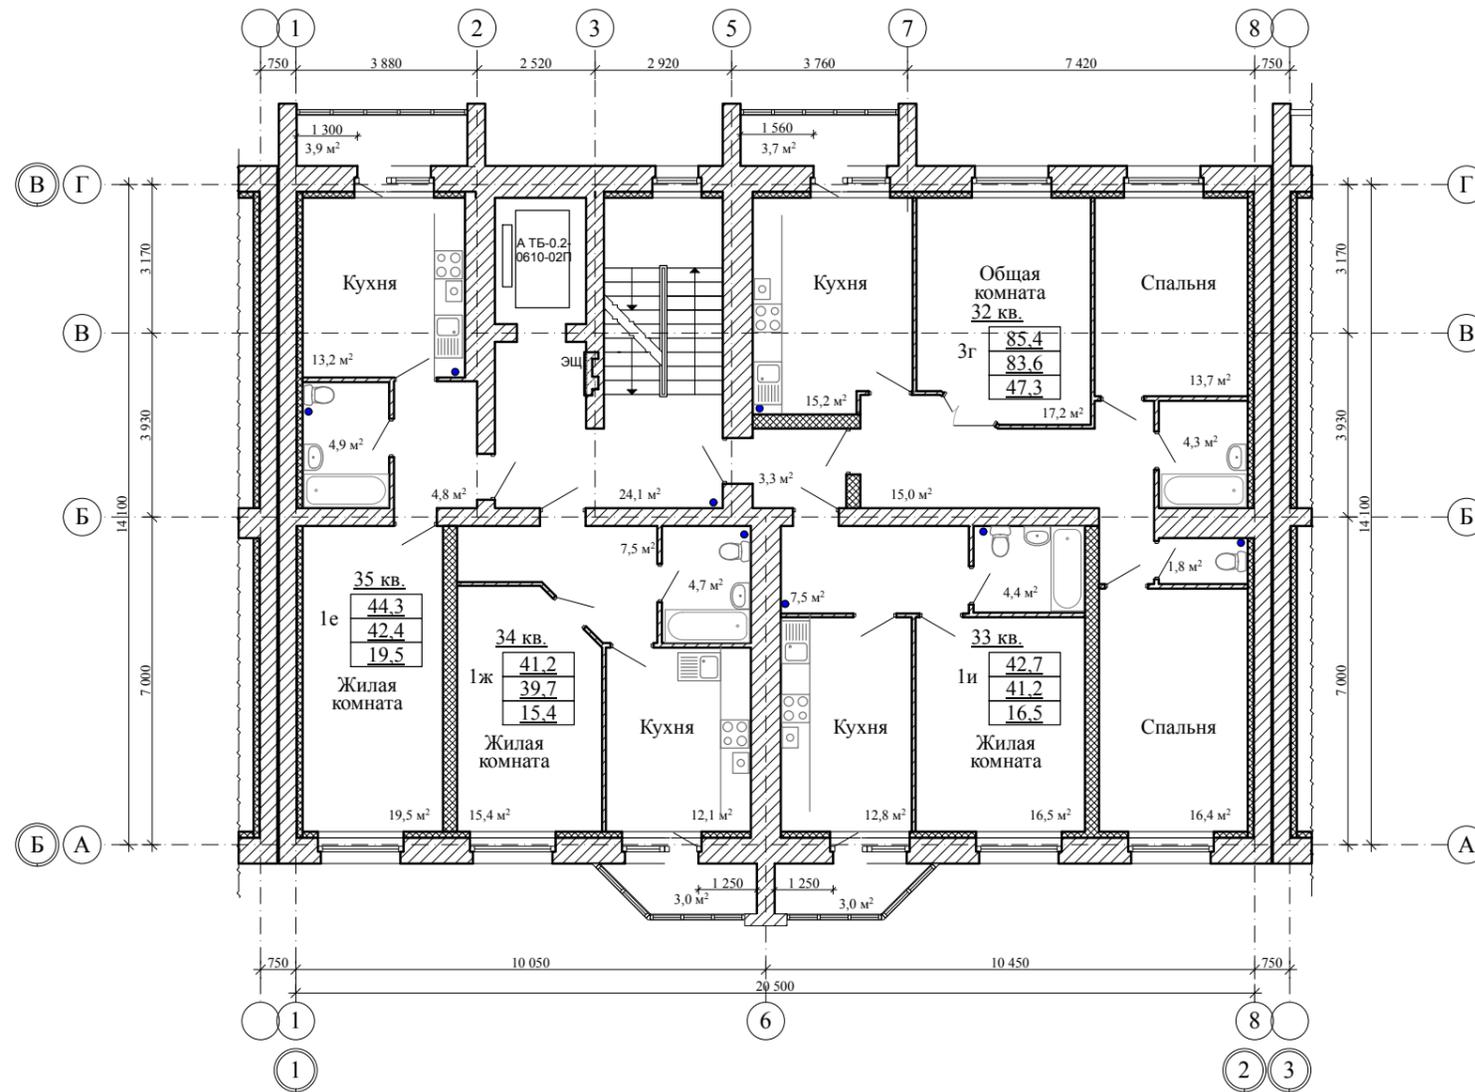

Блокировочная схема

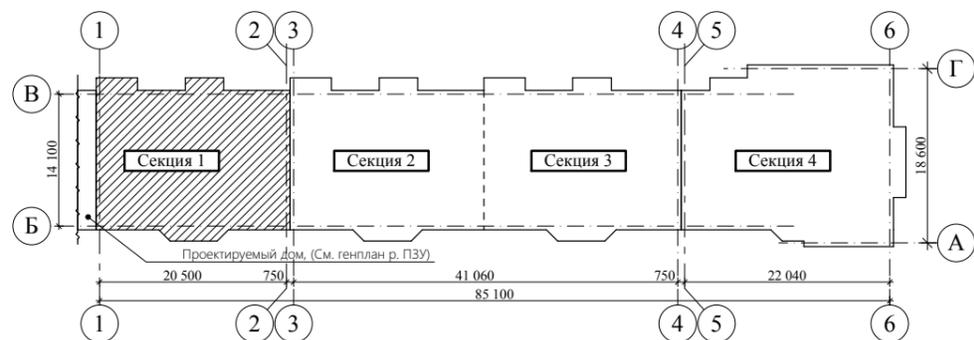

**Примечание:**

\* По заданию заказчика в жилом доме запроектированы остекленные лоджии, площадь которых считается с коэффициентом "0,5"  
 - ДП-1 противопожарная дверь EI-30


						2019	2-19 - AP				
						Многоэтажный многоквартирный жилой дом по проезду Запрудный, 8а в г. Тамбове					
Изм.	Кол.уч.	Лист	№ док.	Подп.	Дата	Секция 1			стадия	лист	листов
Разраб.	Киселев Д.А.								Р	12	
Проверил	Попов С.А.										
ГАП	Гаврилов А.Т.										
ГИП											
Н. контр.	Матвеева Е.Н.					План 9-ого этажа на отм. +24,000					

Согласовано


Ваам. инв. N

Подп. и дата

Инв. N подл.

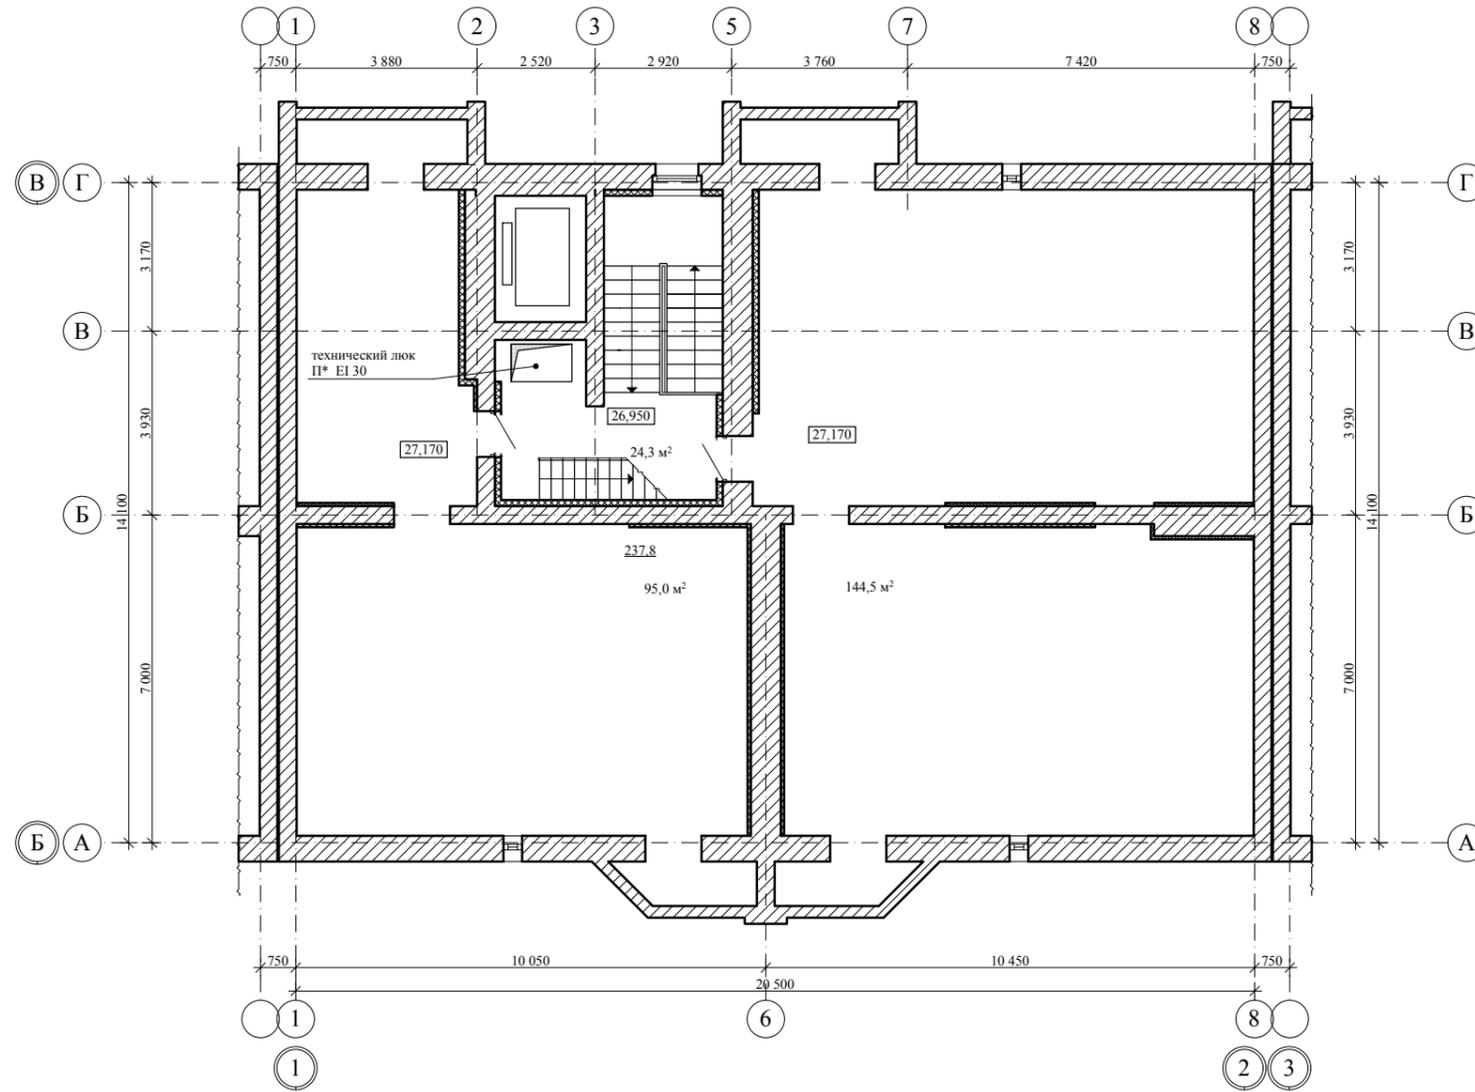


Фрагмент выхода на кровлю, машинного отделения; М 1:150

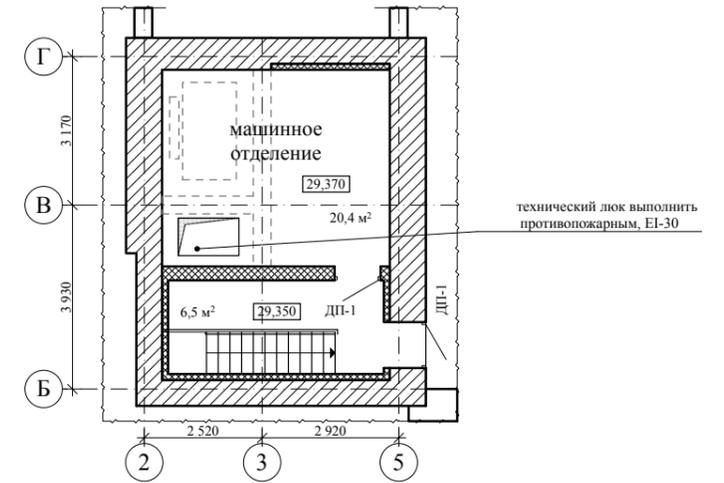

**Примечание:**

\* По заданию заказчика в жилом доме запроектированы остекленные лоджии, площадь которых считается с коэффициентом "0,5"  
 - ДП-1 противопожарная дверь Е1-30

**Блокировочная схема**

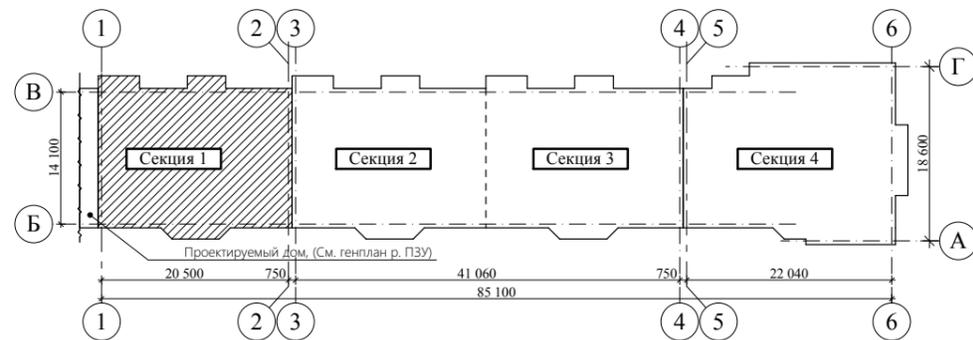


						2019	2-19- АР				
						Многоэтажный многоквартирный жилой дом по проезду Запрудный, 8а в г. Тамбове					
Изм.	Кол.уч.	Лист	№ док.	Подп.	Дата	Секция 1			стадия	лист	листов
Разраб.		Киселев Д.А.							Р	13	
Проверил		Попов С.А.		<i>[Signature]</i>							
ГАП		Гаврилов А.Т.		<i>[Signature]</i>							
ГИП						План технического этажа (технический чердак), фрагмент выхода на кровлю					
Н. контр.		Матвеева Е.Н.		<i>[Signature]</i>							

Согласовано


Ваам. инв. N

Подп. и дата

Инв. N подл.

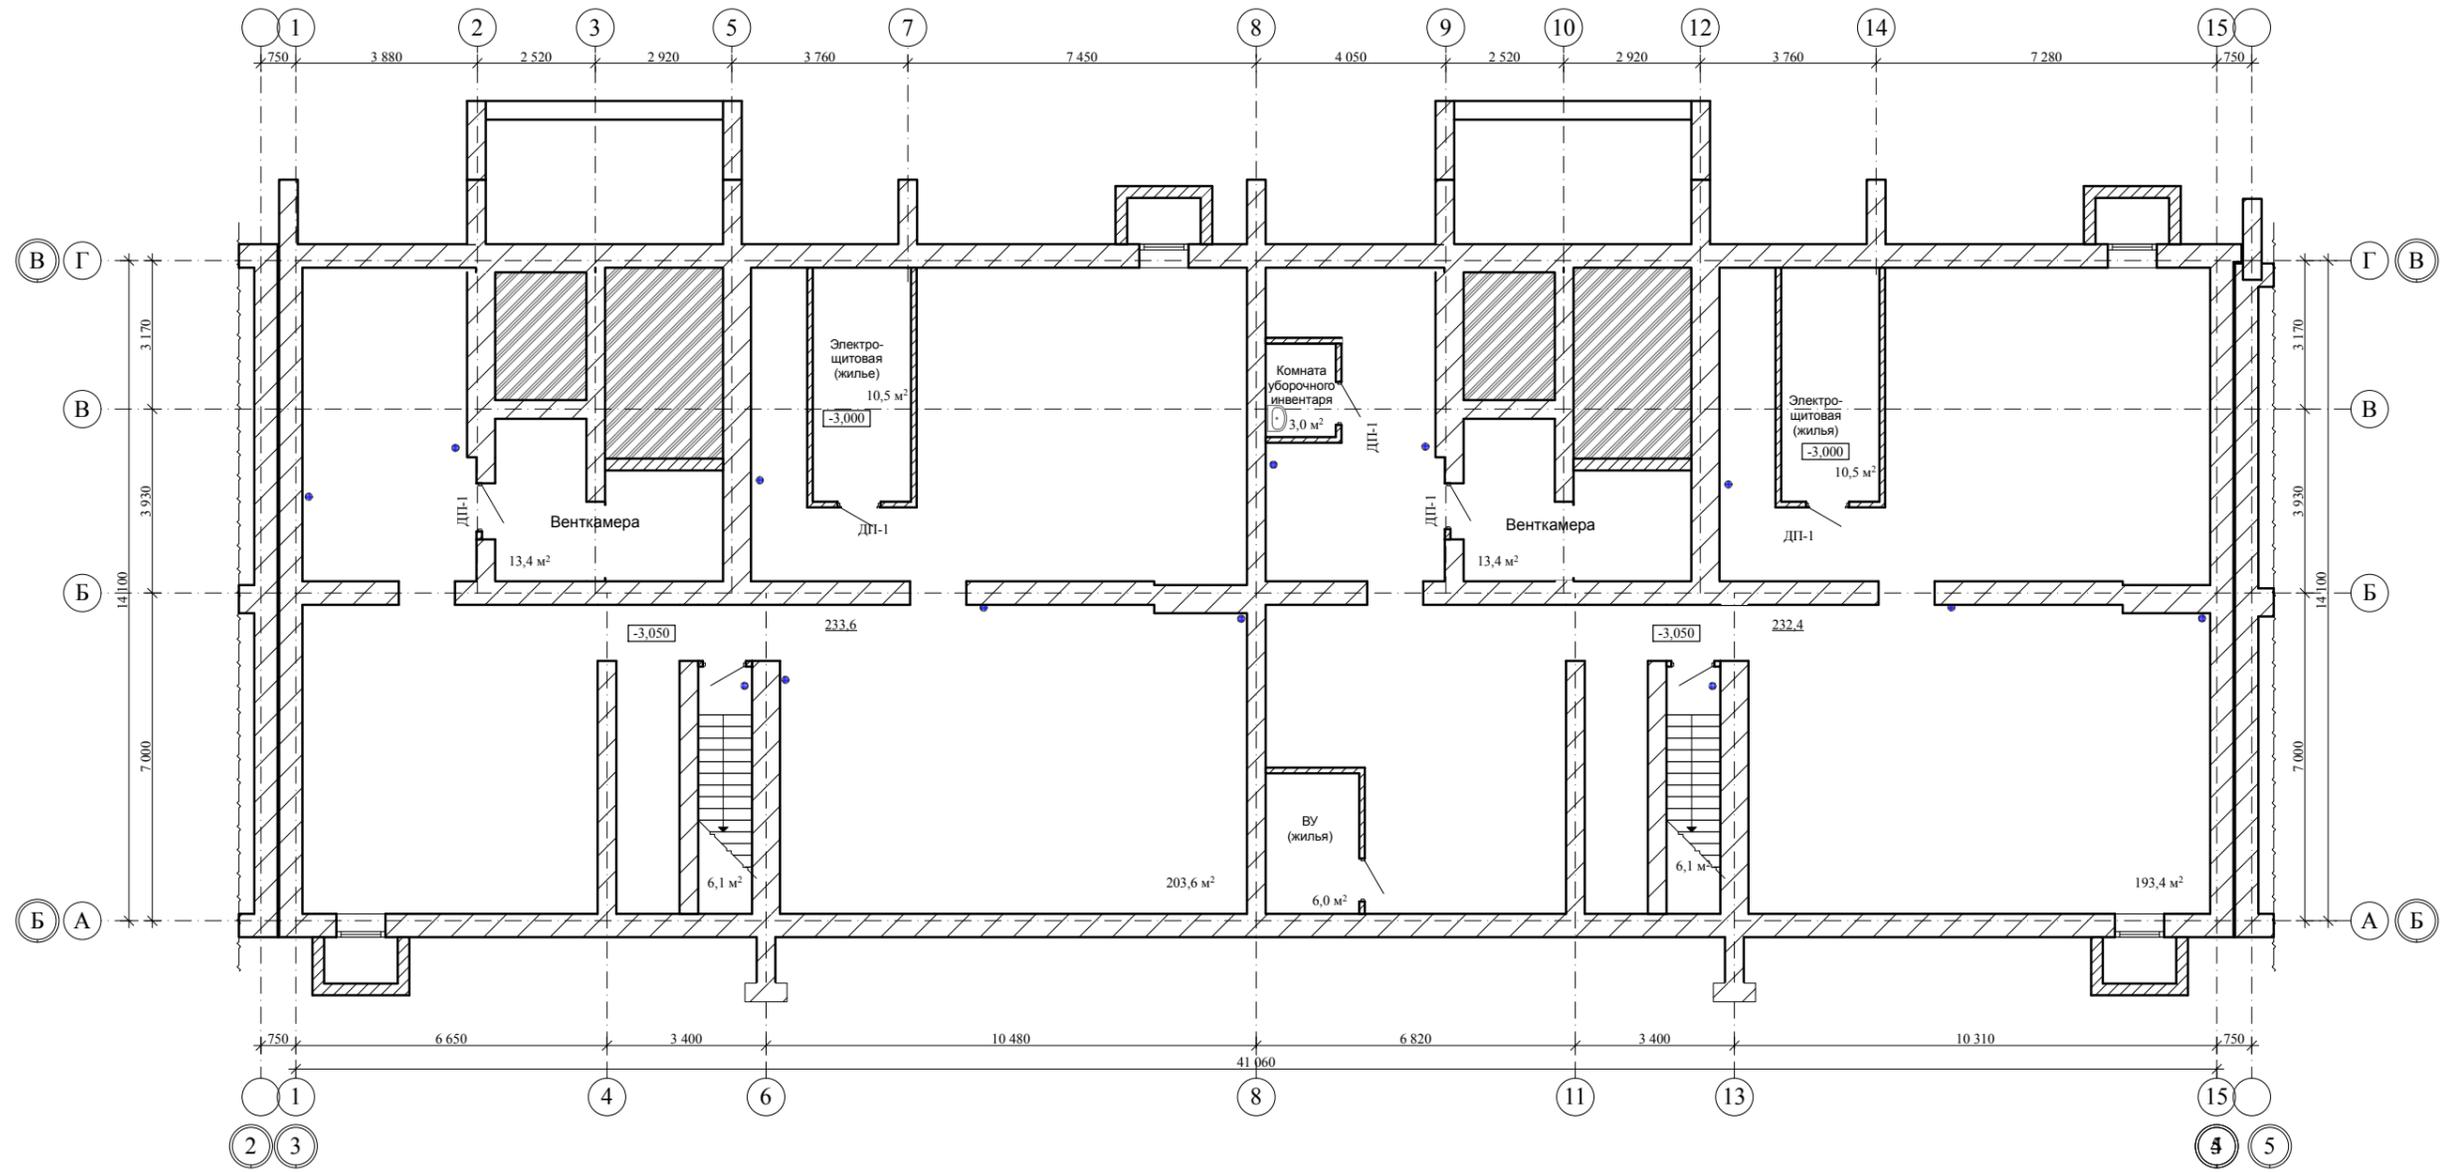

Блокировочная схема

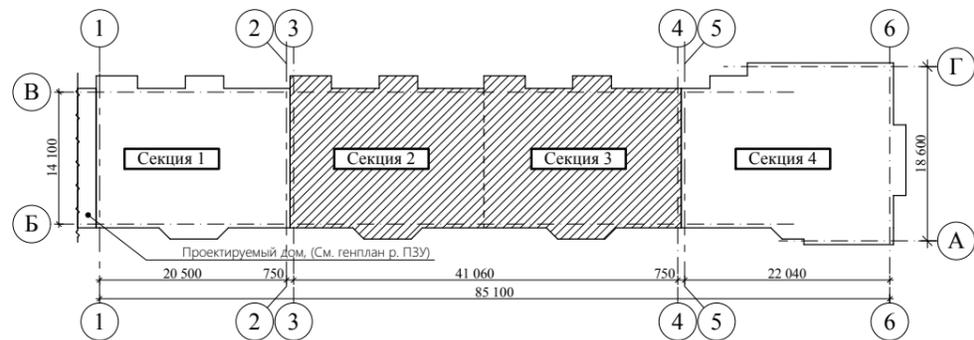

**Примечание:**

\* По заданию заказчика в жилом доме запроектированы остекленные лоджии, площадь которых считается с коэффициентом "0,5"  
 - ДП-1 противопожарная дверь EI-30

						2019	2-19- АР				
						Многоэтажный многоквартирный жилой дом по проезду Запрудный, 8а в г. Тамбове					
Изм.	Кол.уч.	Лист	№ док.	Подп.	Дата	Секция 2, 3			стадия	лист	листов
Разраб.		Киселев Д.А.				Секция 2, 3			Р	14	
Проверил		Попов С.А.		<i>[Signature]</i>		Секция 2, 3					
ГАП		Гаврилов А.Т.		<i>[Signature]</i>		Секция 2, 3					
ГИП						Секция 2, 3					
Н. контр.		Матвеева Е.Н.		<i>[Signature]</i>		План подвала на отм. - 3,050					


Согласовано

Ваам. инв. N


Подп. и дата

Инв. N подл.

План 1-ого этажа на отм.±0.000, М 1:150

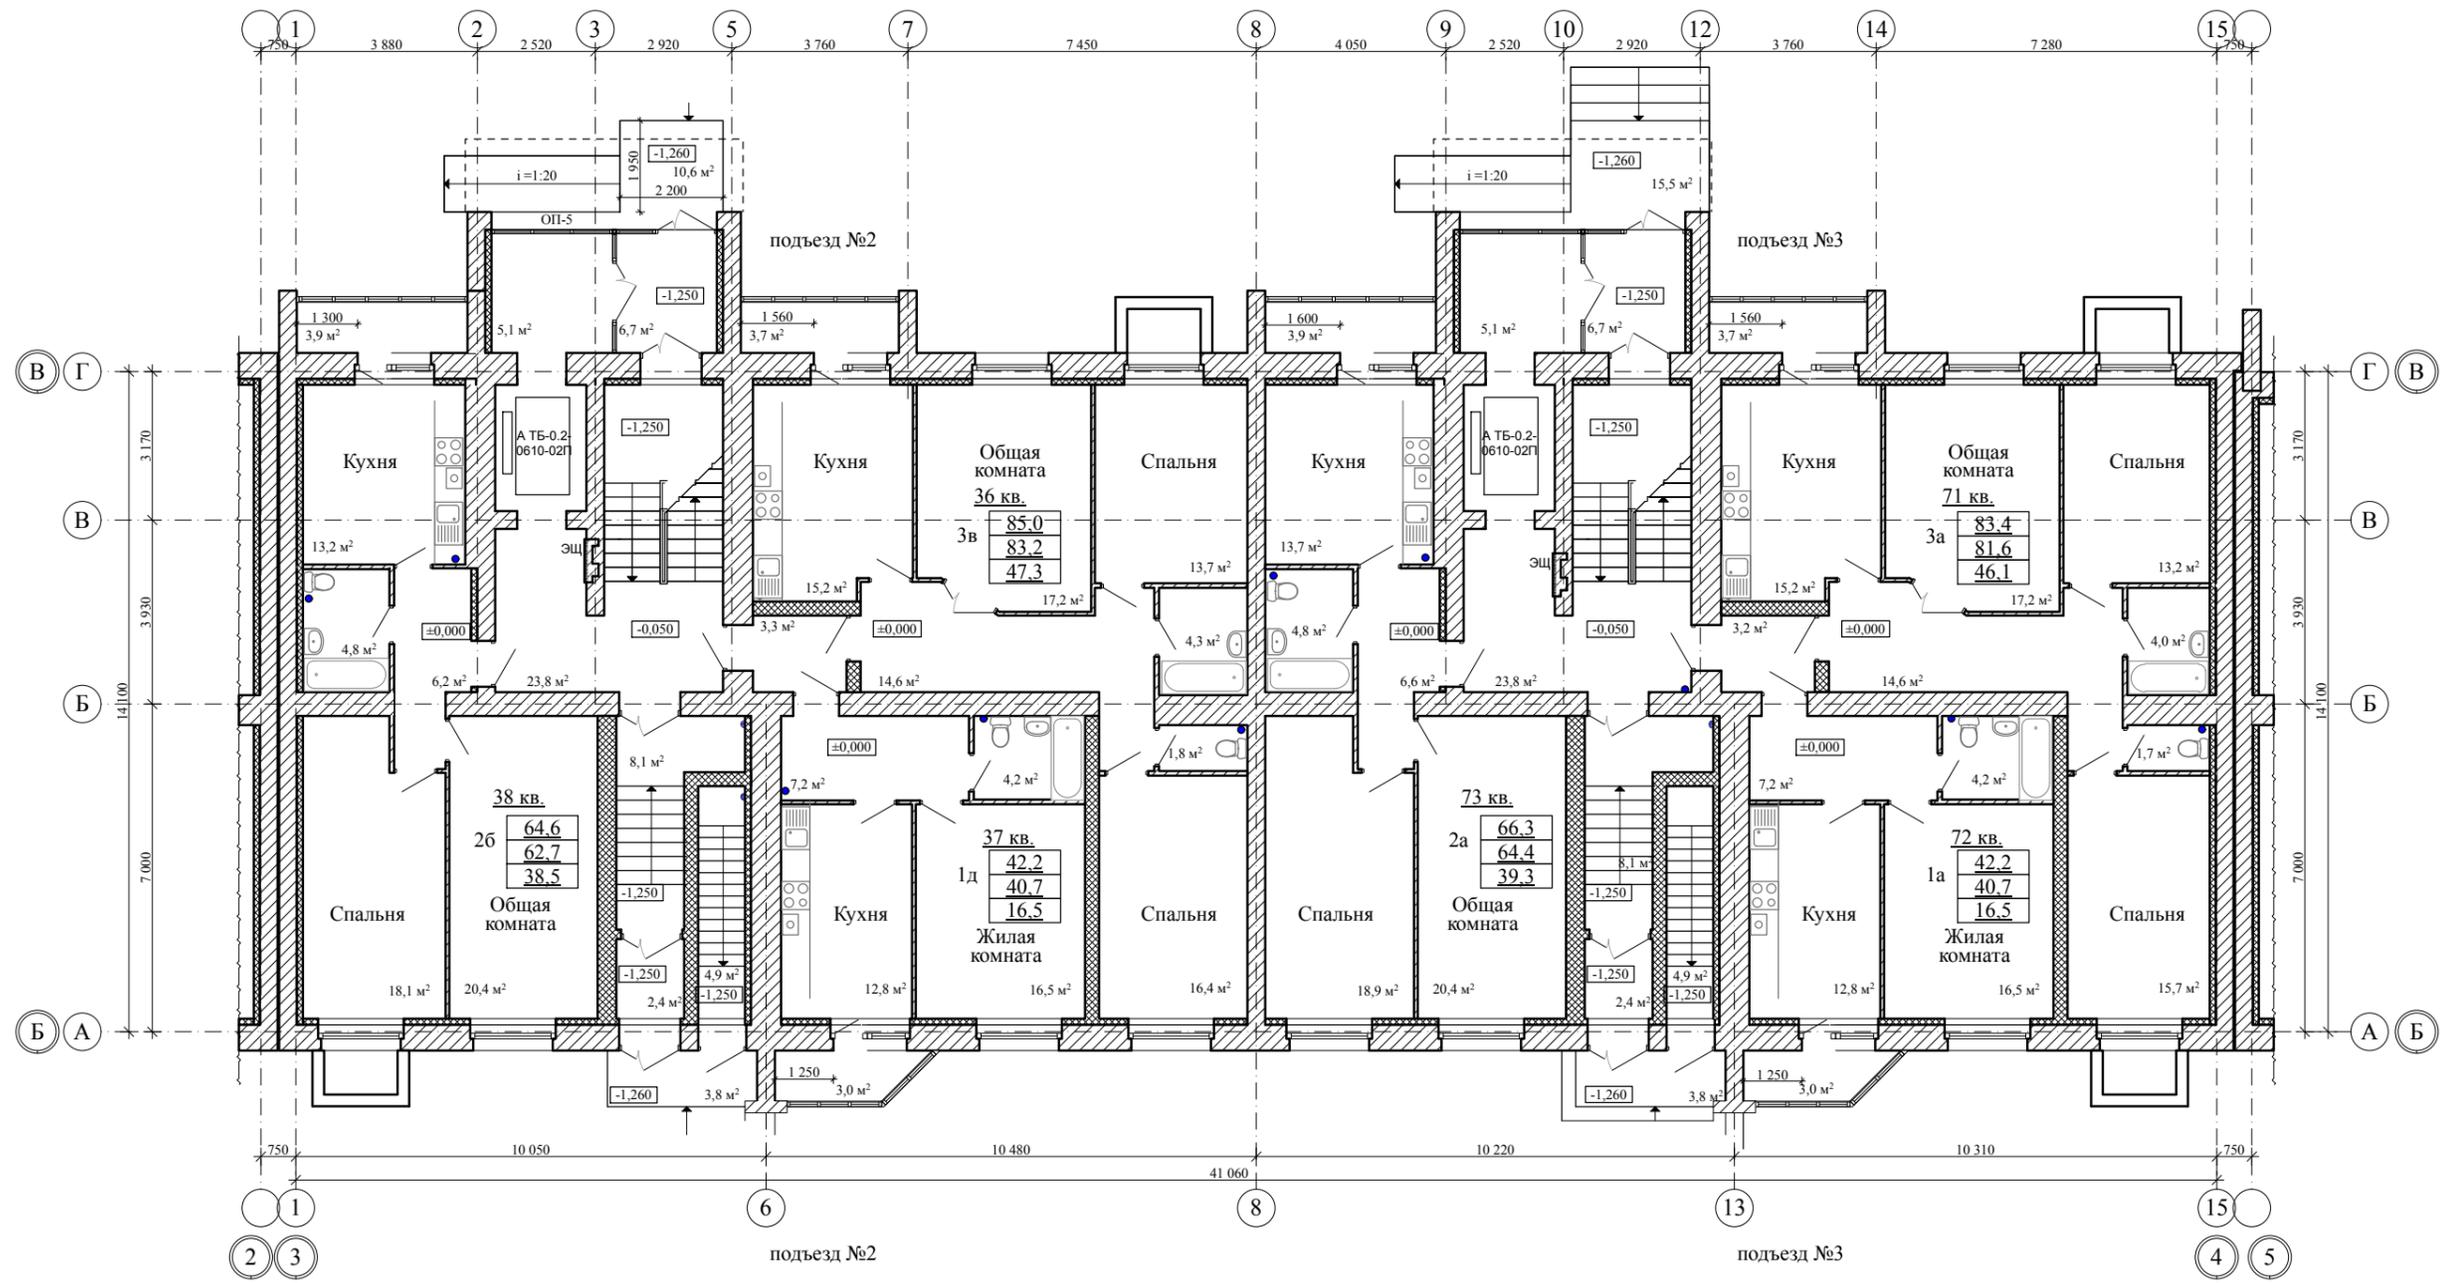

Блокировочная схема

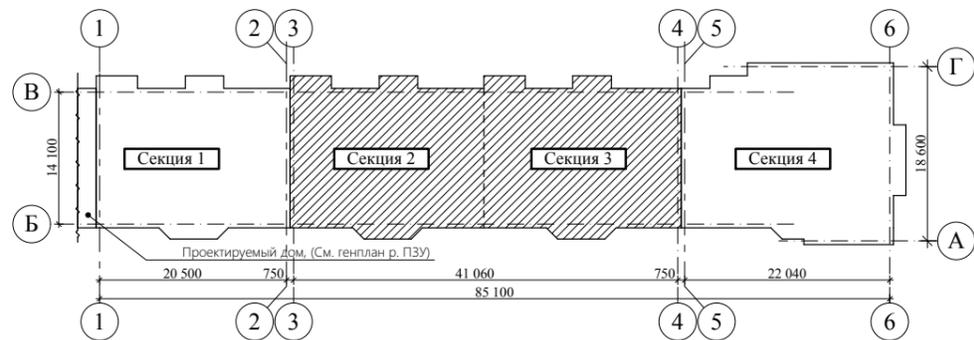


Примечание:


\* По заданию заказчика в жилом доме запроектированы остекленные лоджии, площадь которых считается с коэффициентом "0,5"  
 - ДП-1 противопожарная дверь EI-30

						2019	2-19 - AP				
						Многоэтажный многоквартирный жилой дом по проезду Запрудный, 8а в г. Тамбове					
Изм.	Кол.уч.	Лист	№ док.	Подп.	Дата	Секция 2, 3			стадия	лист	листов
Разраб.		Киселев Д.А.				Р			15		
Проверил		Попов С.А.									
ГАП		Гаврилов А.Т.									
ГИП											
Н. контр.		Матвеева Е.Н.				План 1-ого этажа на отм. ± 0,000					

Согласовано	
Взаим. инв. N	
Подп. и дата	
Инв. N подл.	

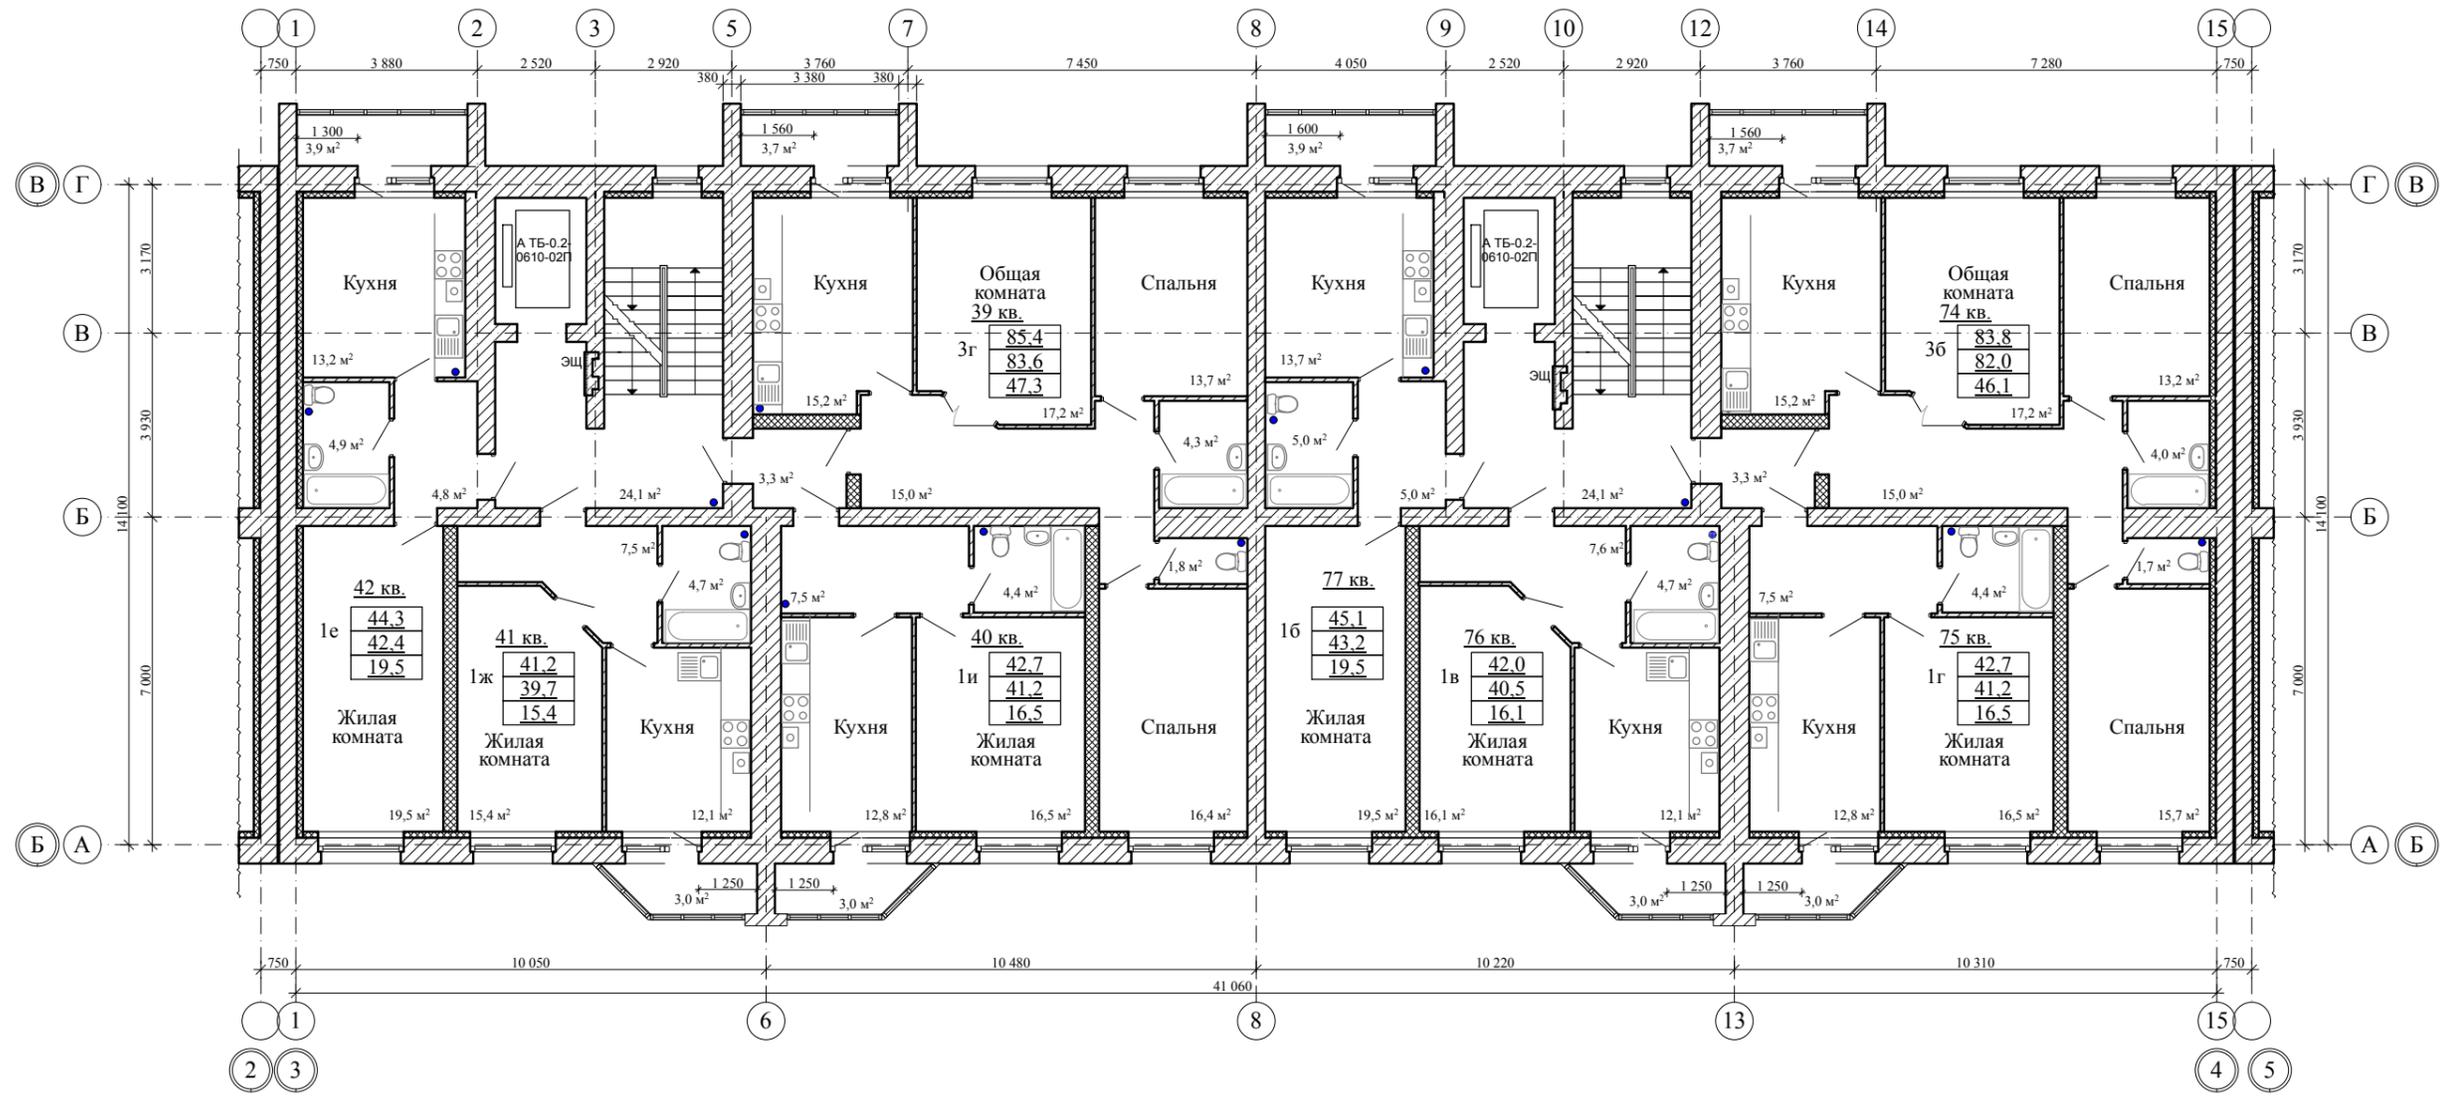

Блокировочная схема

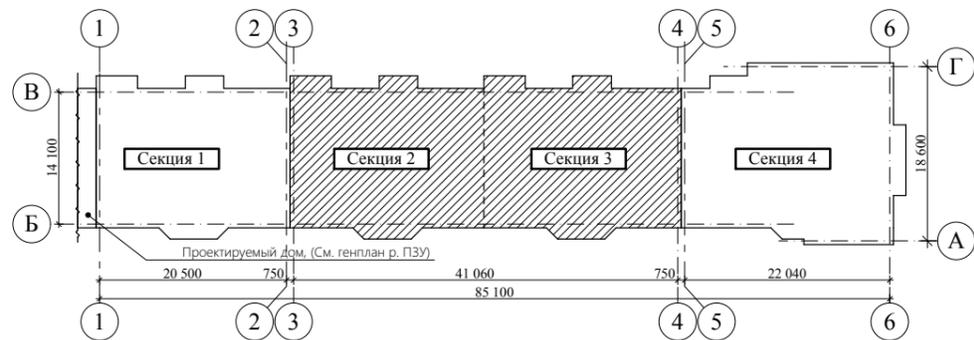

**Примечание:**

\* По заданию заказчика в жилом доме запроектированы остекленные лоджии, площадь которых считается с коэффициентом "0,5"  
 - ДП-1 противопожарная дверь EI-30


						2019	2-19 - AP				
						Многоэтажный многоквартирный жилой дом по проезду Запрудный, 8а в г. Тамбове					
Изм.	Кол.уч.	Лист	№ док.	Подп.	Дата	Секция 2, 3			стадия	лист	листов
Разраб.		Киселев Д.А.				Р			16		
Проверил		Попов С.А.									
ГАП		Гаврилов А.Т.									
ГИП											
Н. контр.		Матвеева Е.Н.				План 2-ого этажа на отм. +3,000					

Согласовано


Ваам. инв. N

Подп. и дата

Инв. N подл.

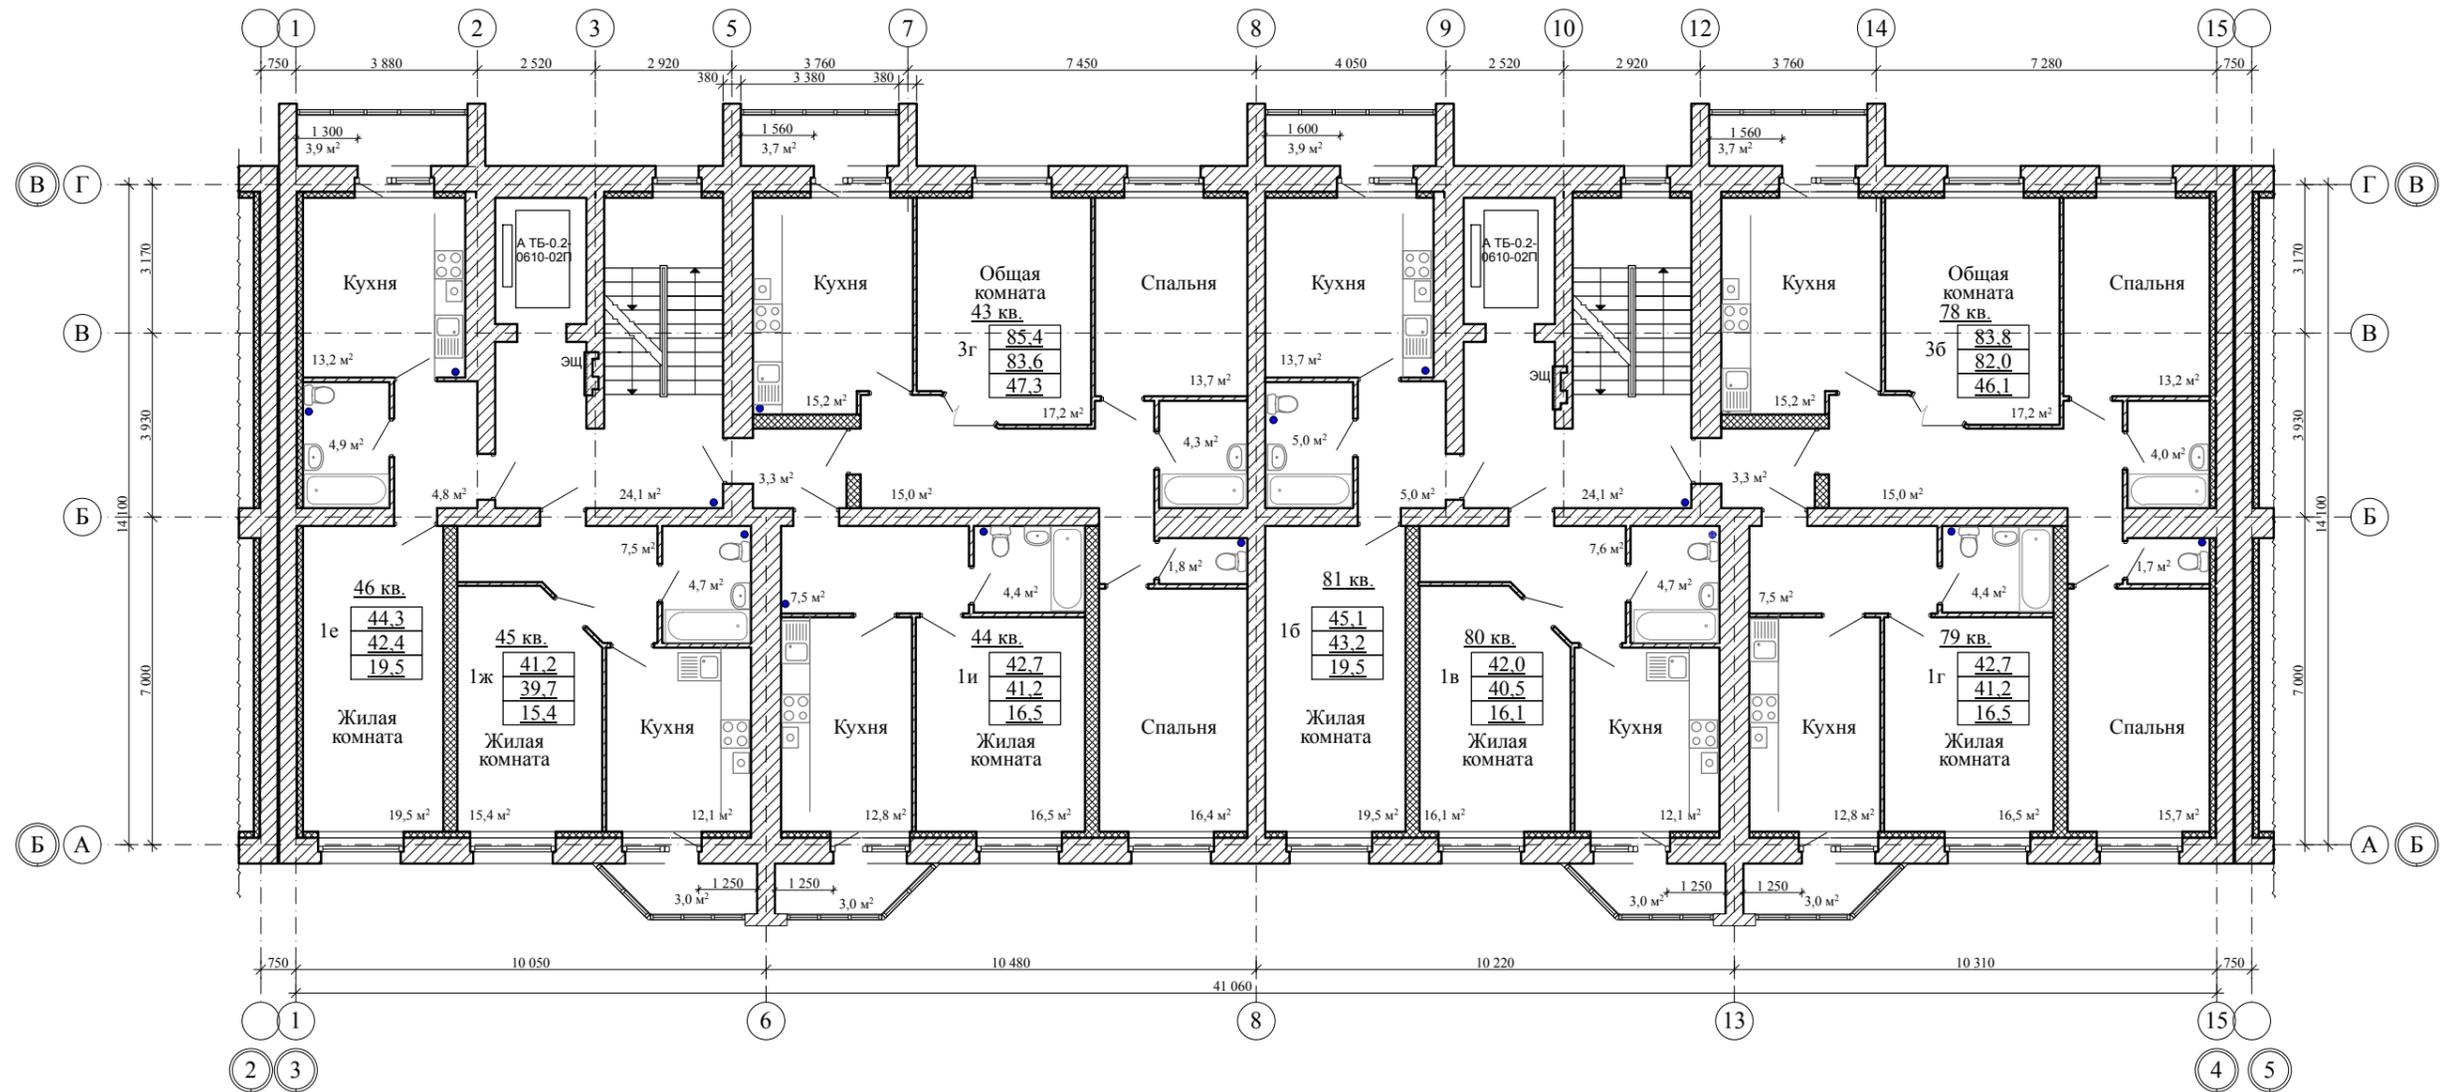

Блокировочная схема

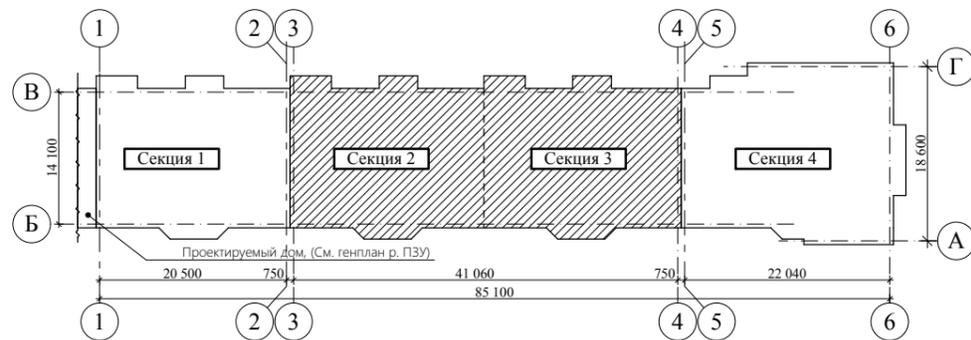

**Примечание:**

\* По заданию заказчика в жилом доме запроектированы остекленные лоджии, площадь которых считается с коэффициентом "0,5"  
 - ДП-1 противопожарная дверь EI-30


						2019	2-19- AP				
						Многоэтажный многоквартирный жилой дом по проезду Запрудный, 8а в г. Тамбове					
Изм.	Кол.уч.	Лист	№ док.	Подп.	Дата	Секция 2, 3			стадия	лист	листов
Разраб.		Киселев Д.А.				Р			17		
Проверил		Попов С.А.									
ГАП		Гаврилов А.Т.									
ГИП											
Н. контр.		Матвеева Е.Н.				План 3-ого этажа на отм. +6.000					

Согласовано


Ваам. инв. N

Подп. и дата

Инв. N подл.

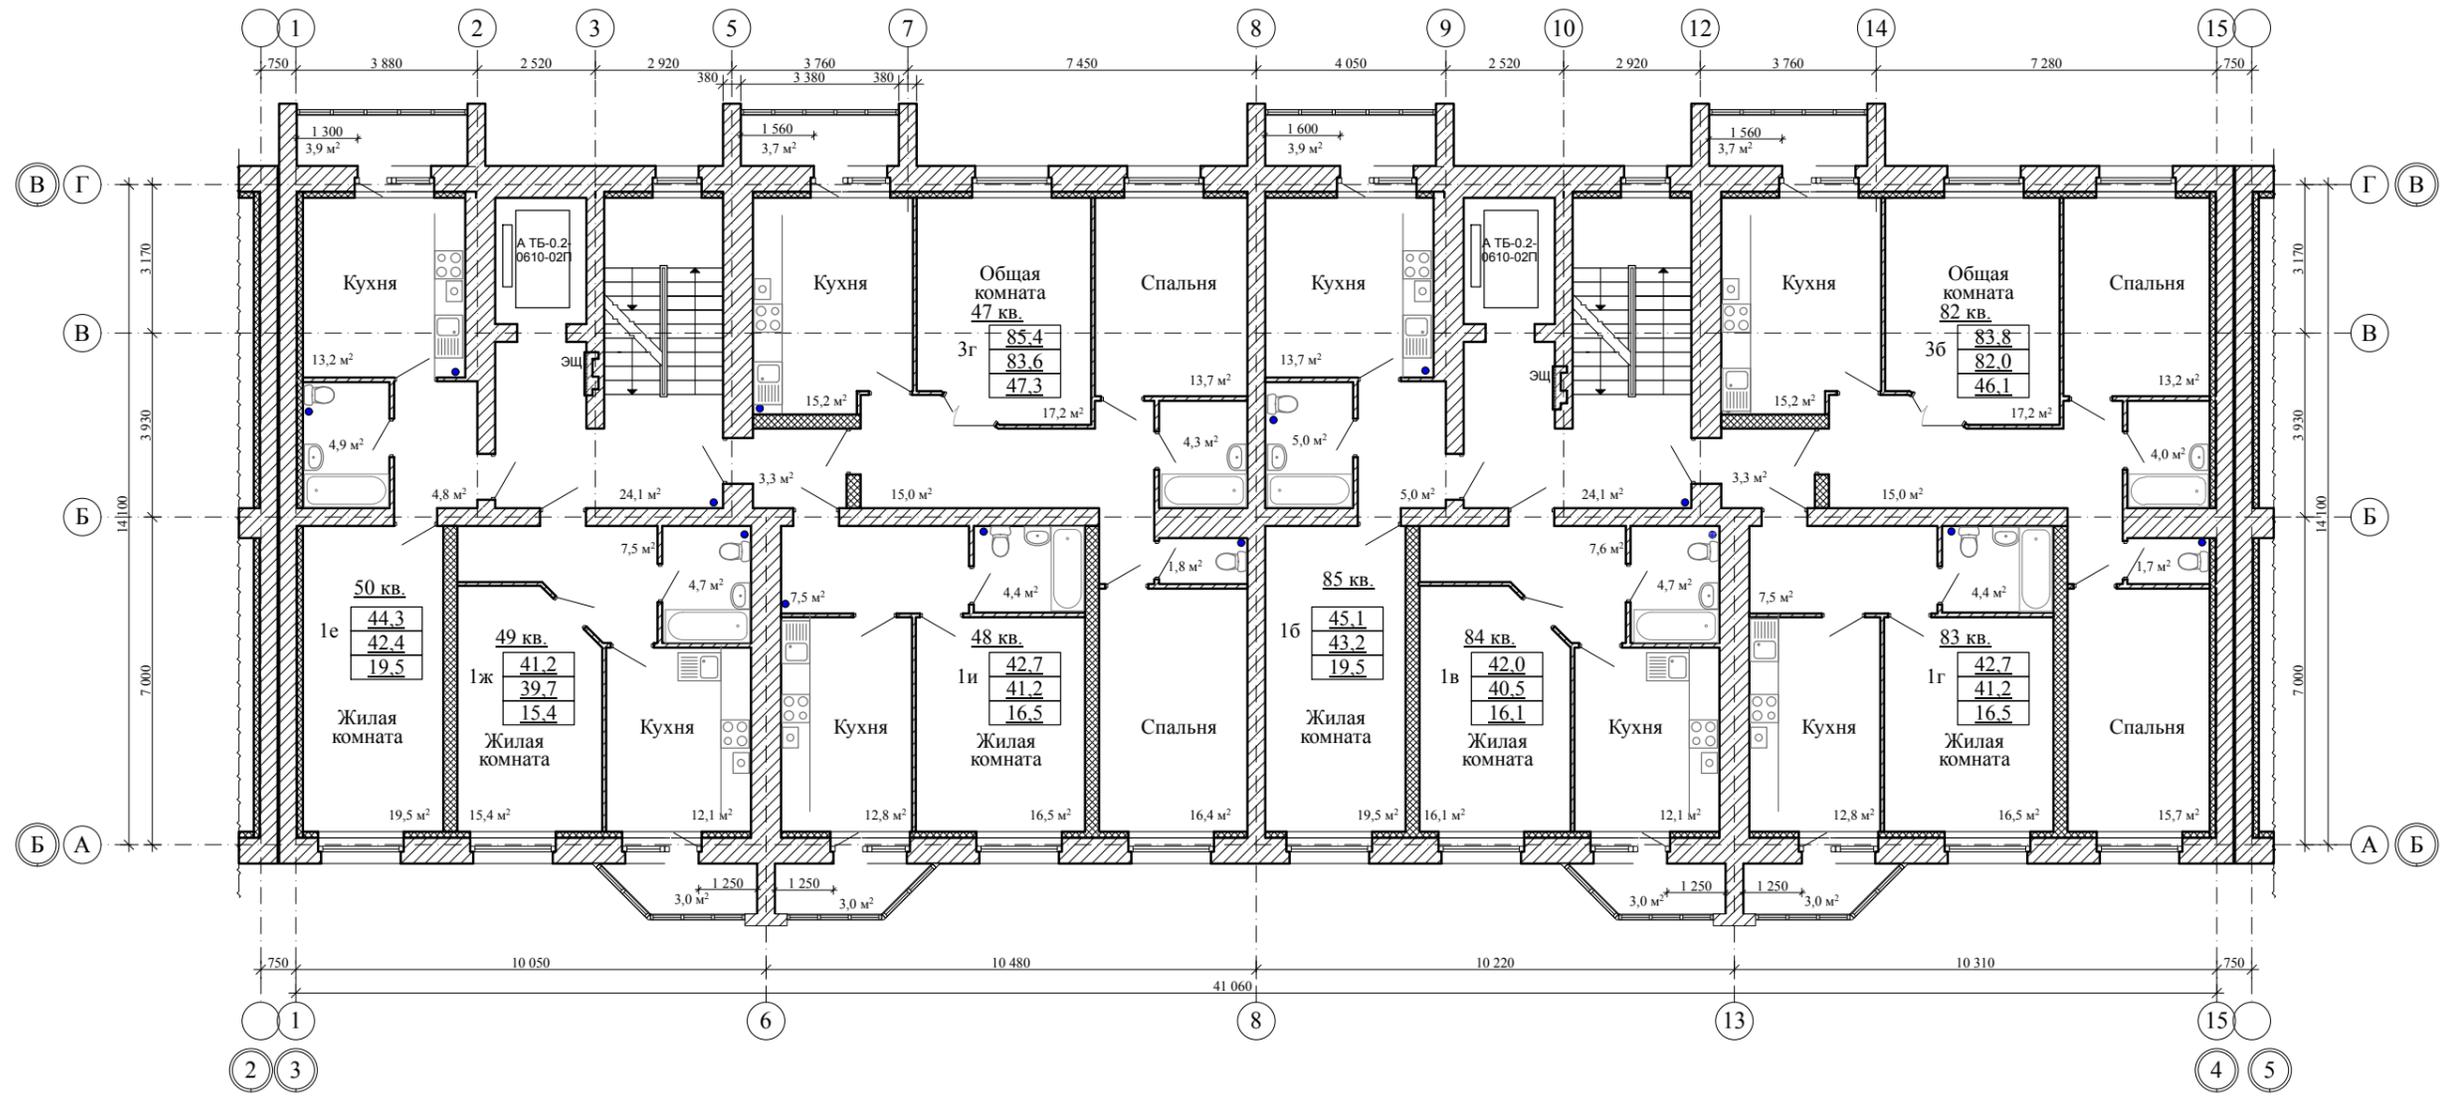

Блокировочная схема

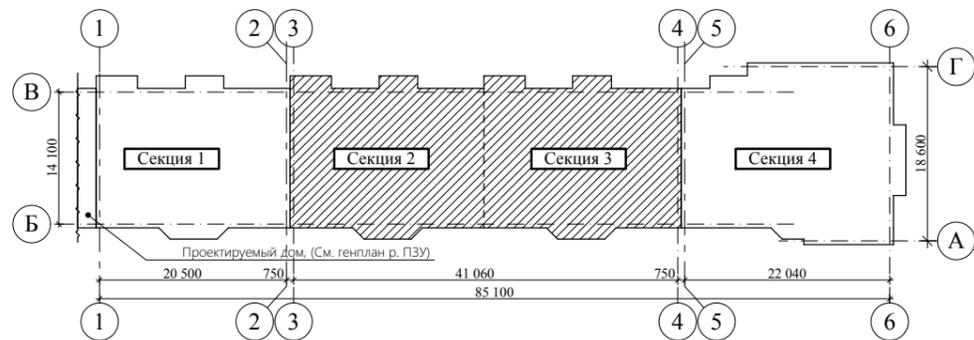

**Примечание:**

\* По заданию заказчика в жилом доме запроектированы остекленные лоджии, площадь которых считается с коэффициентом "0,5"  
 - ДП-1 противопожарная дверь EI-30


						2019	2-19- AP				
						Многоэтажный многоквартирный жилой дом по проезду Запрудный, 8а в г. Тамбове					
Изм.	Кол.уч.	Лист	№ док.	Подп.	Дата	Секция 2, 3			стадия	лист	листов
Разраб.		Киселев Д.А.				Секция 2, 3			Р	18	
Проверил		Попов С.А.				Секция 2, 3					
ГАП		Гаврилов А.Т.				Секция 2, 3					
ГИП						Секция 2, 3					
Н. контр.		Матвеева Е.Н.				Секция 2, 3					
						План 4-ого этажа на отм. +9.000					

Согласовано


Ваам. инв. N

Подп. и дата

Инв. N подл.

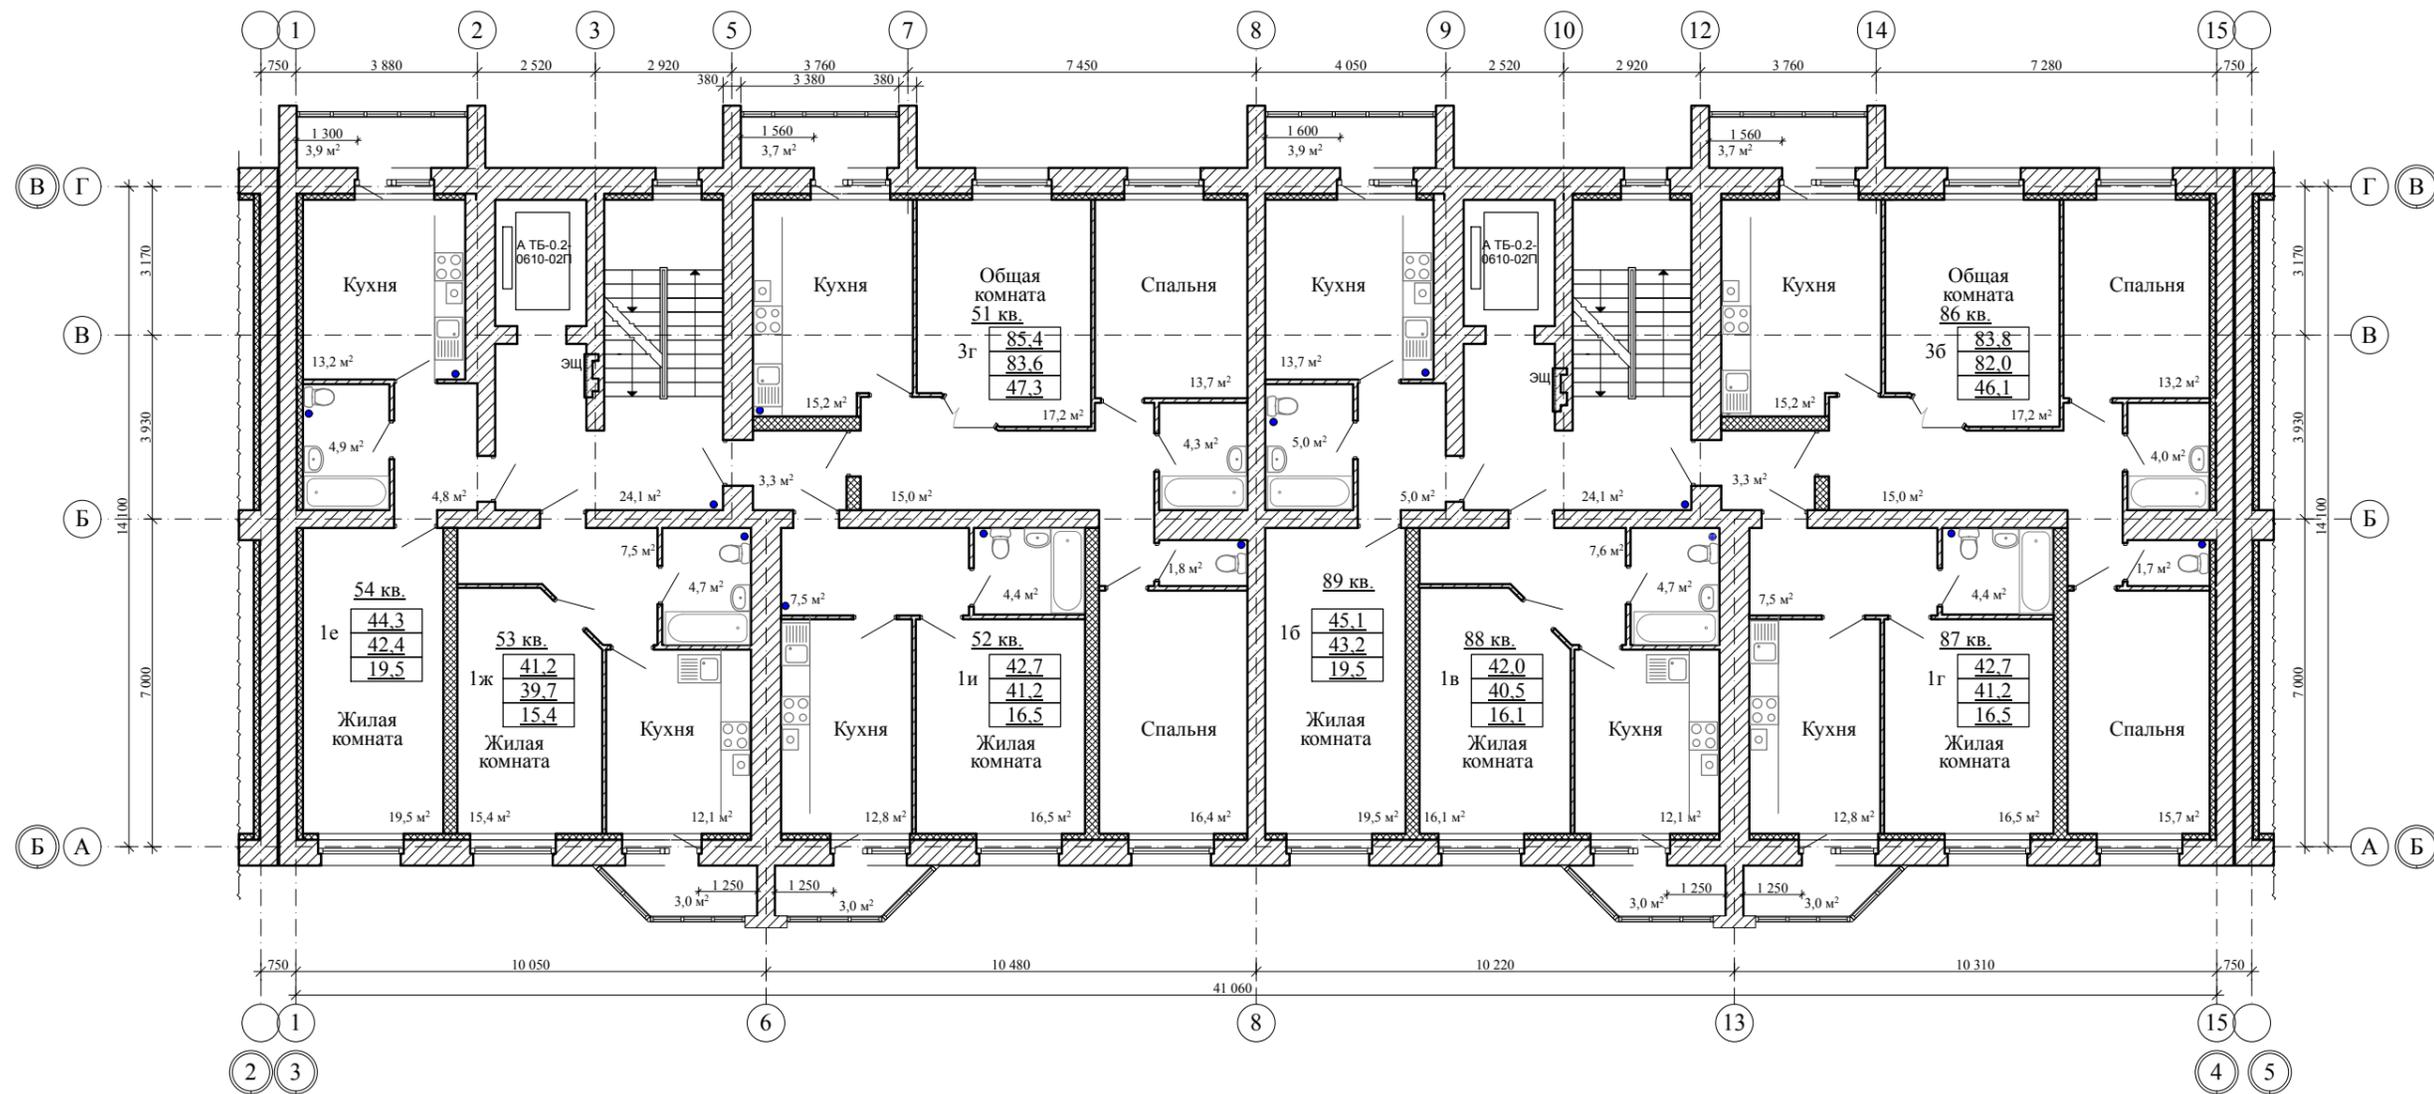

Блокировочная схема

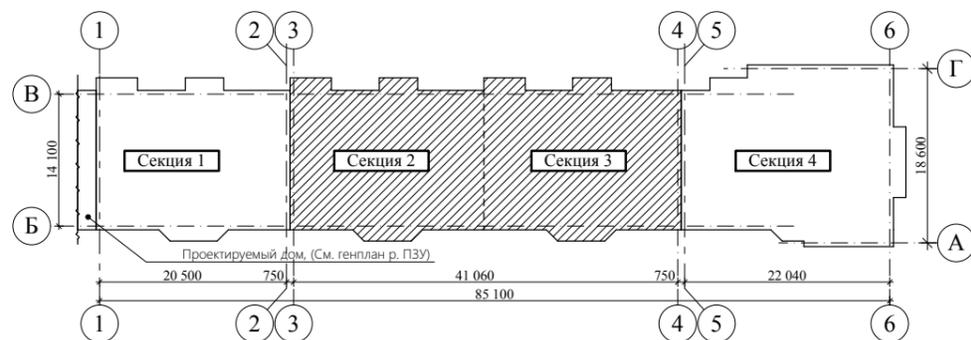

**Примечание:**

\* По заданию заказчика в жилом доме запроектированы остекленные лоджии, площадь которых считается с коэффициентом "0,5"  
 - ДП-1 противопожарная дверь EI-30

					2019	2-19- AP			
						Многоэтажный многоквартирный жилой дом по проезду Запрудный, 8а в г. Тамбове			
Изм.	Кол.уч.	Лист	№ док.	Подп.	Дата	Секция 2, 3	стадия	лист	листов
Разраб.		Киселев Д.А.					Р	19	
Проверил		Попов С.А.							
ГАП		Гаврилов А.Т.							
ГИП									
Н. контр.		Матвеева Е.Н.				План 5-ого этажа на отм. +12.000			




Согласовано


Ваам. инв. N

Подп. и дата

Инв. N подл.

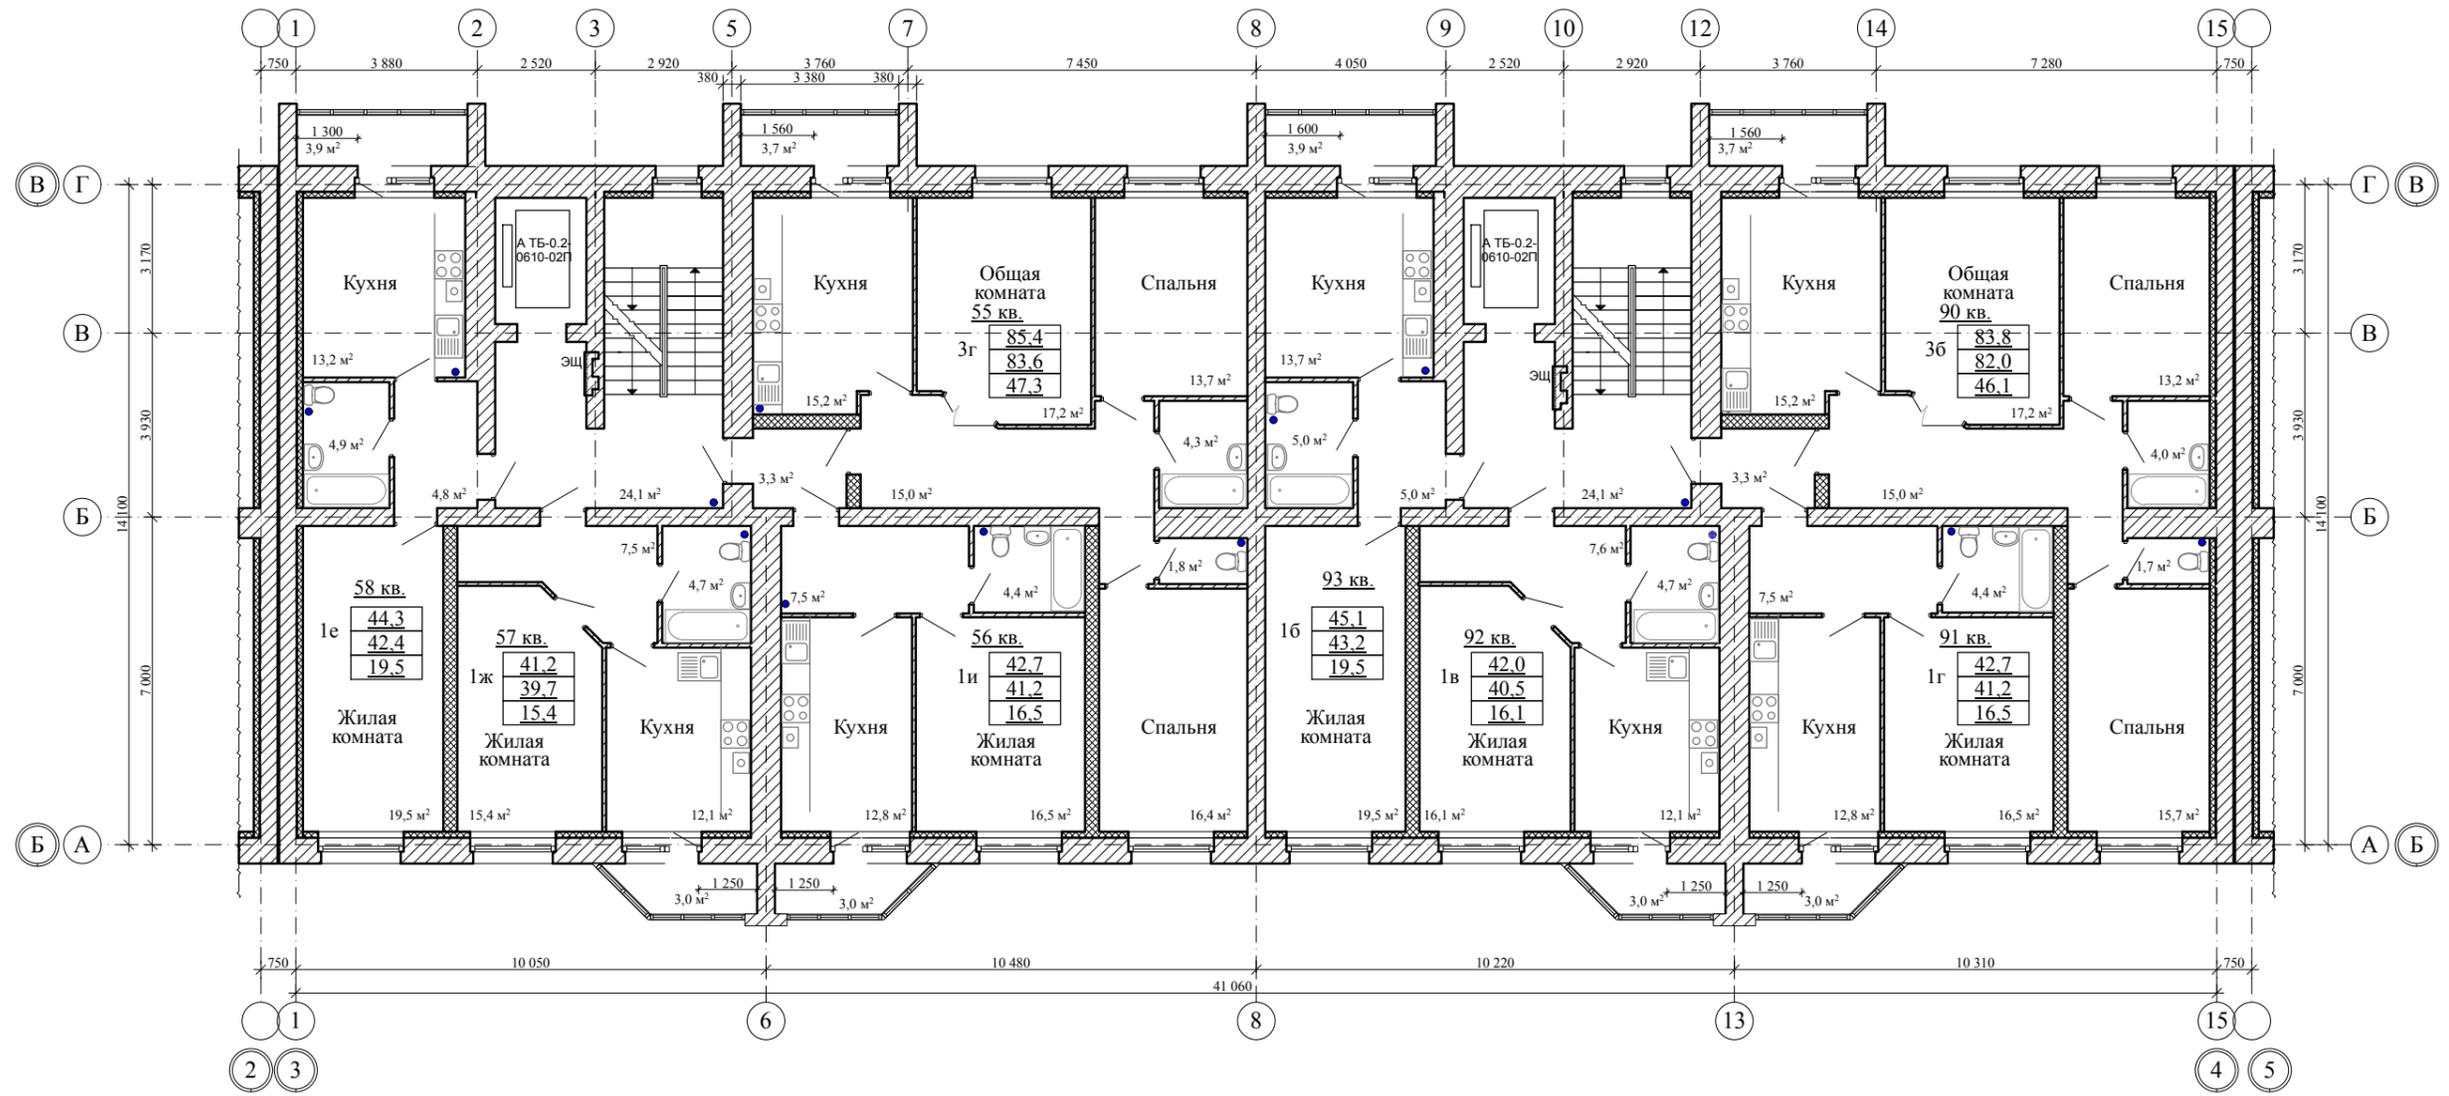

Блокировочная схема

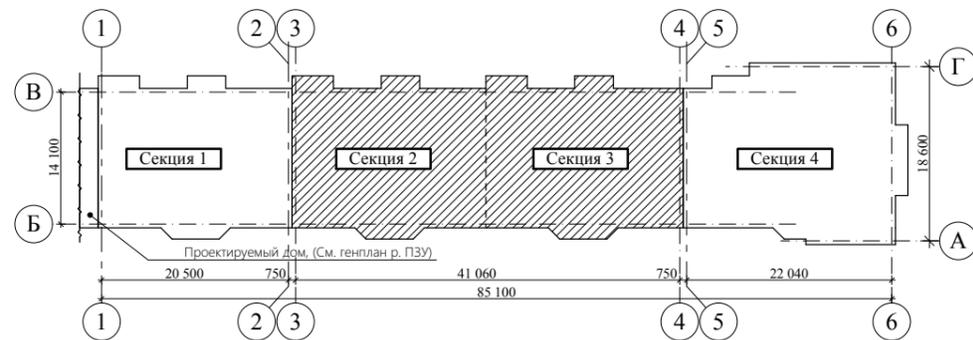

**Примечание:**

\* По заданию заказчика в жилом доме запроектированы остекленные лоджии, площадь которых считается с коэффициентом "0,5"  
 - ДП-1 противопожарная дверь EI-30


						2019	2-19- AP				
						Многоэтажный многоквартирный жилой дом по проезду Запрудный, 8а в г. Тамбове					
Изм.	Кол.уч.	Лист	№ док.	Подп.	Дата	Секция 2, 3			стадия	лист	листов
Разраб.		Киселев Д.А.				Секция 2, 3			Р	20	
Проверил		Попов С.А.				Секция 2, 3					
ГАП		Гаврилов А.Т.				Секция 2, 3					
ГИП						Секция 2, 3					
Н. контр.		Матвеева Е.Н.				Секция 2, 3					
						План 6-ого этажа на отм. +15.000					

Согласовано


Ваам. инв. N

Подп. и дата

Инв. N подл.

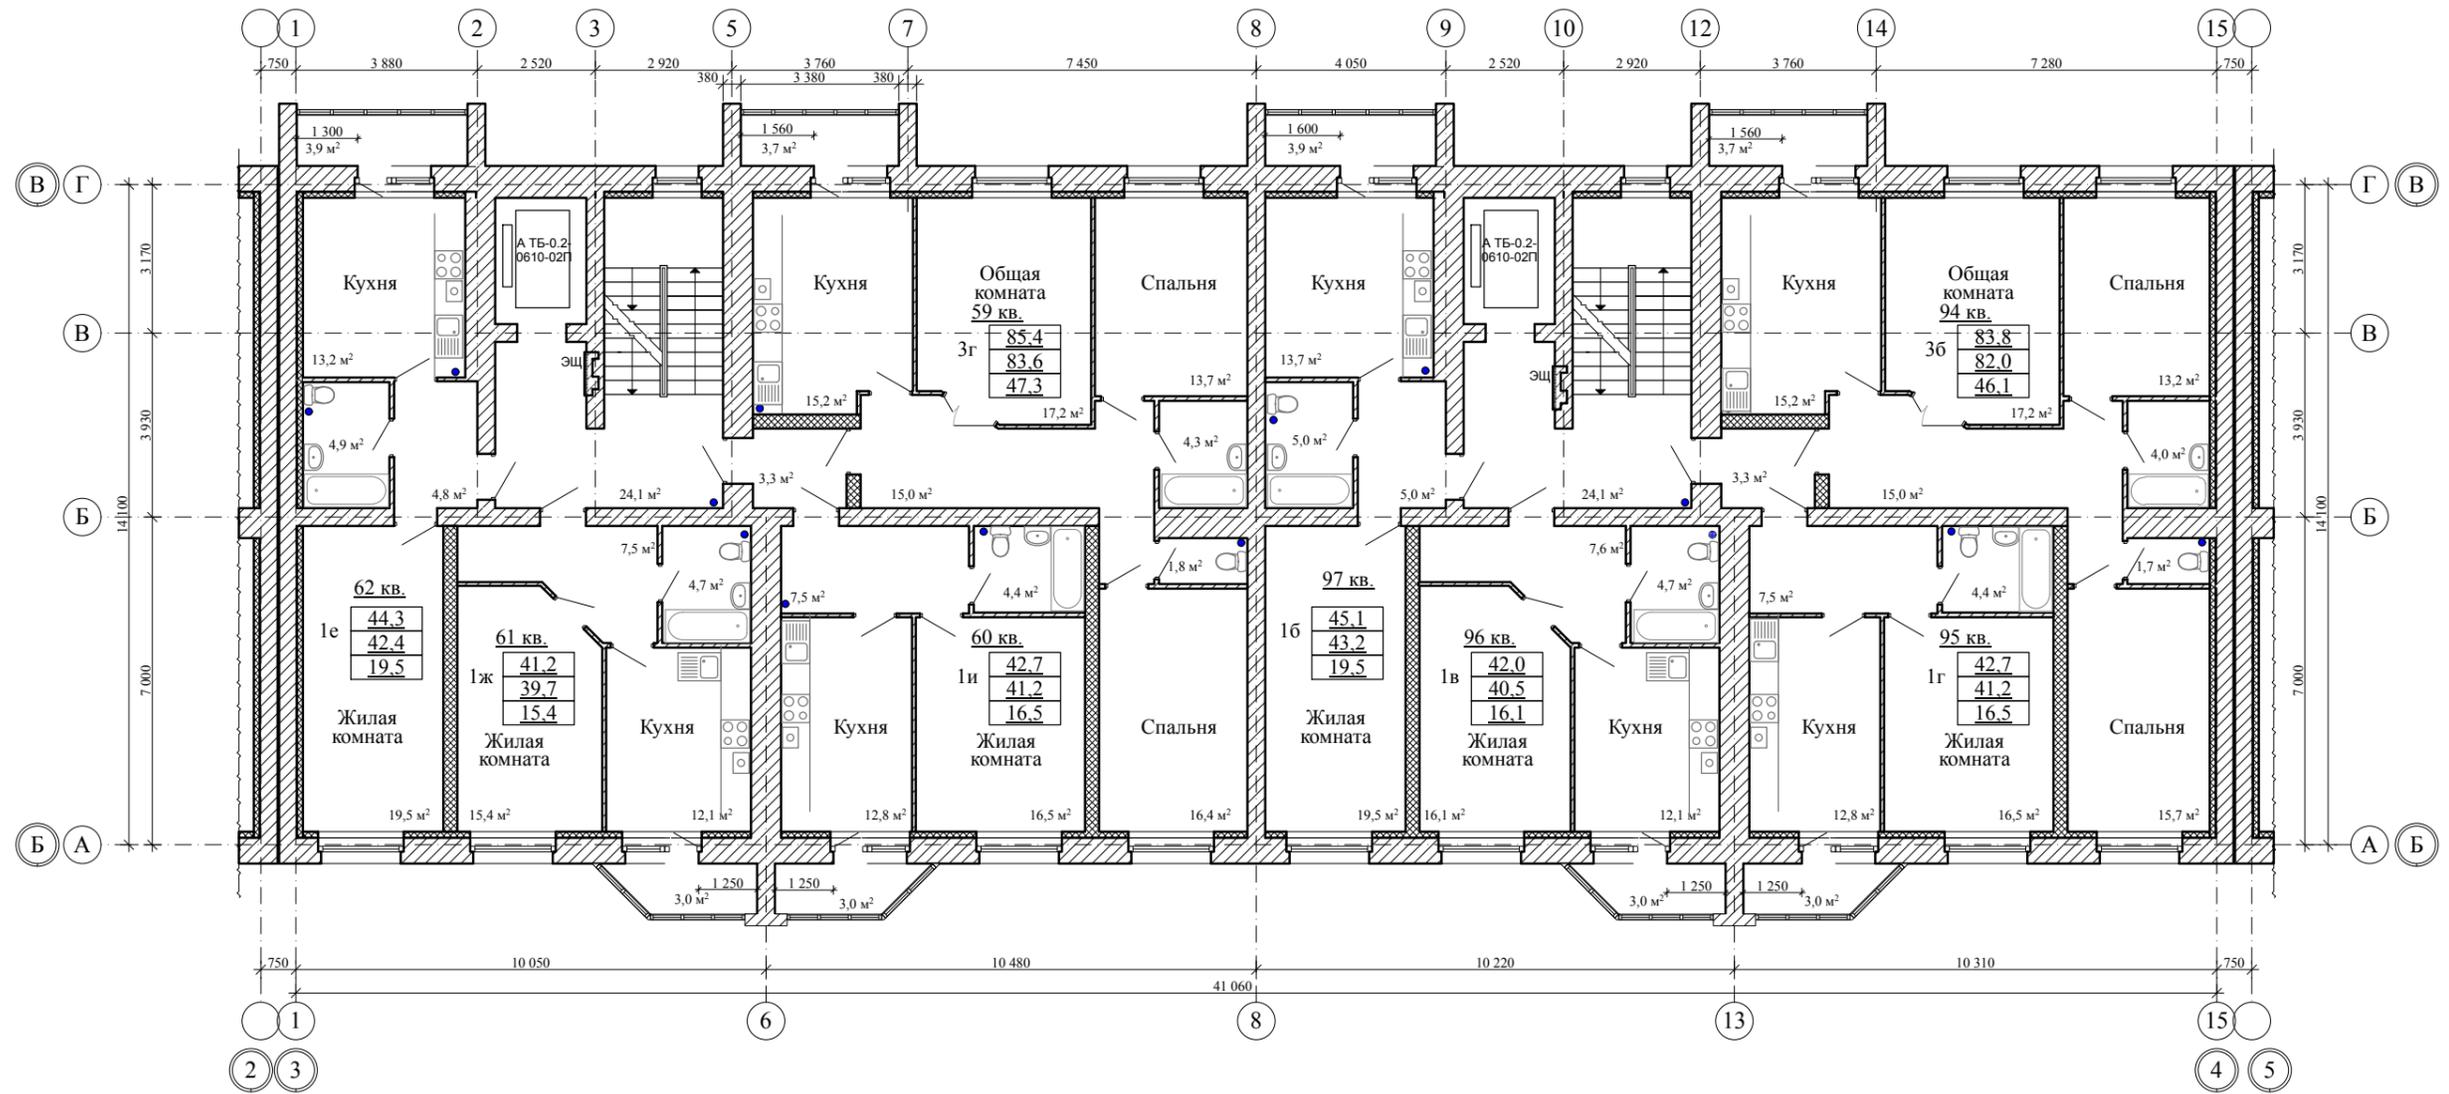

Блокировочная схема

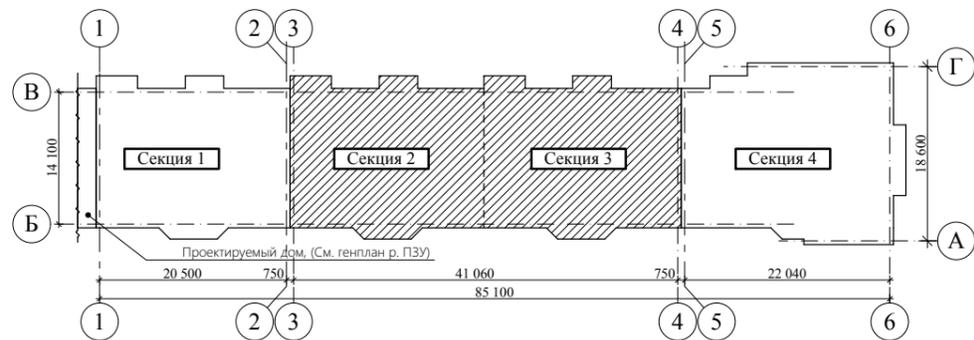

**Примечание:**

\* По заданию заказчика в жилом доме запроектированы остекленные лоджии, площадь которых считается с коэффициентом "0,5"  
 - ДП-1 противопожарная дверь EI-30


						2019	2-19- AP				
						Многоэтажный многоквартирный жилой дом по проезду Запрудный, 8а в г. Тамбове					
Изм.	Кол.уч.	Лист	№ док.	Подп.	Дата	Секция 2, 3			стадия	лист	листов
Разраб.		Киселев Д.А.							Р	21	
Проверил		Попов С.А.		<i>[Signature]</i>							
ГАП		Гаврилов А.Т.		<i>[Signature]</i>							
ГИП											
Н. контр.		Матвеева Е.Н.		<i>[Signature]</i>		План 7-ого этажа на отм. +18.000					

Согласовано


Ваам. инв. N

Подп. и дата

Инв. N подл.

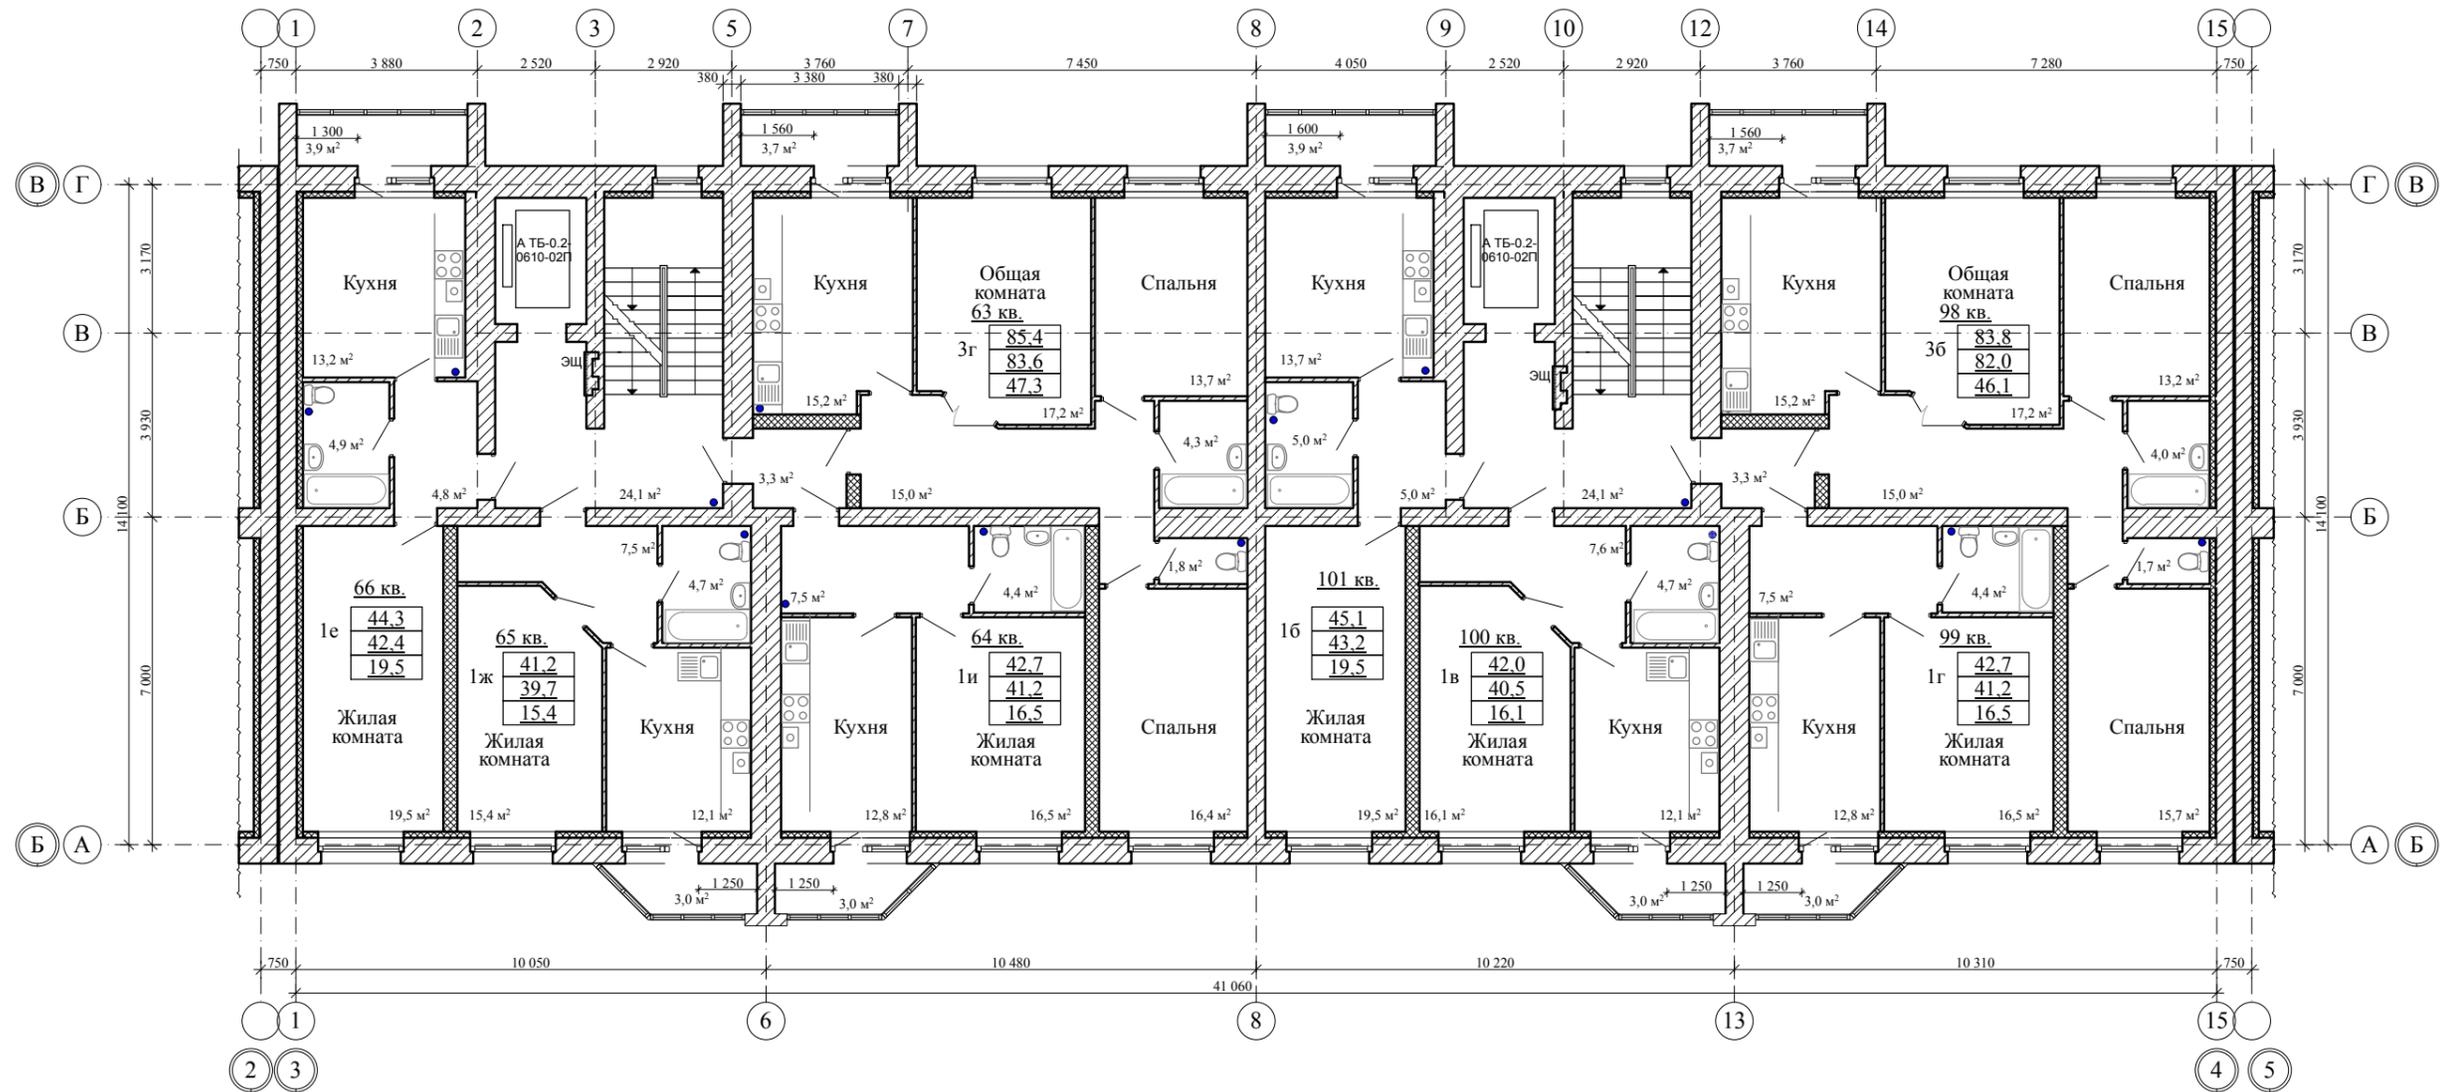

Блокировочная схема

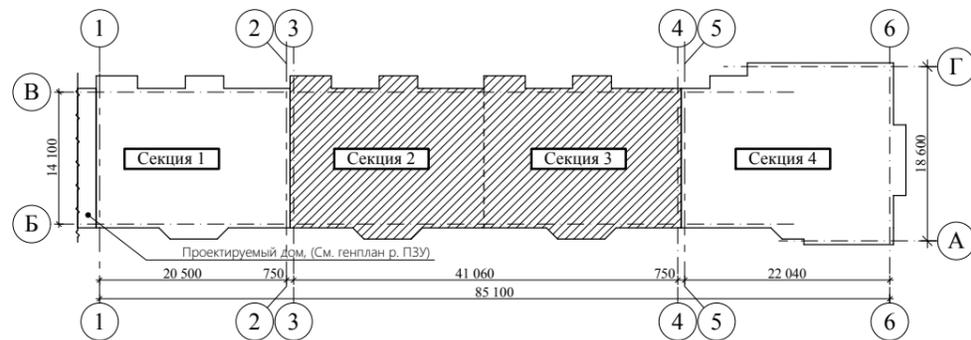

**Примечание:**

\* По заданию заказчика в жилом доме запроектированы остекленные лоджии, площадь которых считается с коэффициентом "0,5"  
 - ДП-1 противопожарная дверь EI-30

					2019	2-19- AP			
						Многоэтажный многоквартирный жилой дом по проезду Запрудный, 8а в г. Тамбове			
Изм.	Кол.уч.	Лист	№ док.	Подп.	Дата	Секция 2, 3	стадия	лист	листов
Разраб.		Киселев Д.А.					Р	22	
Проверил		Попов С.А.							
ГАП		Гаврилов А.Т.							
ГИП									
Н. контр.		Матвеева Е.Н.				План 8-ого этажа на отм. +21,000			




Согласовано


Ваам. инв. N

Подп. и дата

Инв. N подл.

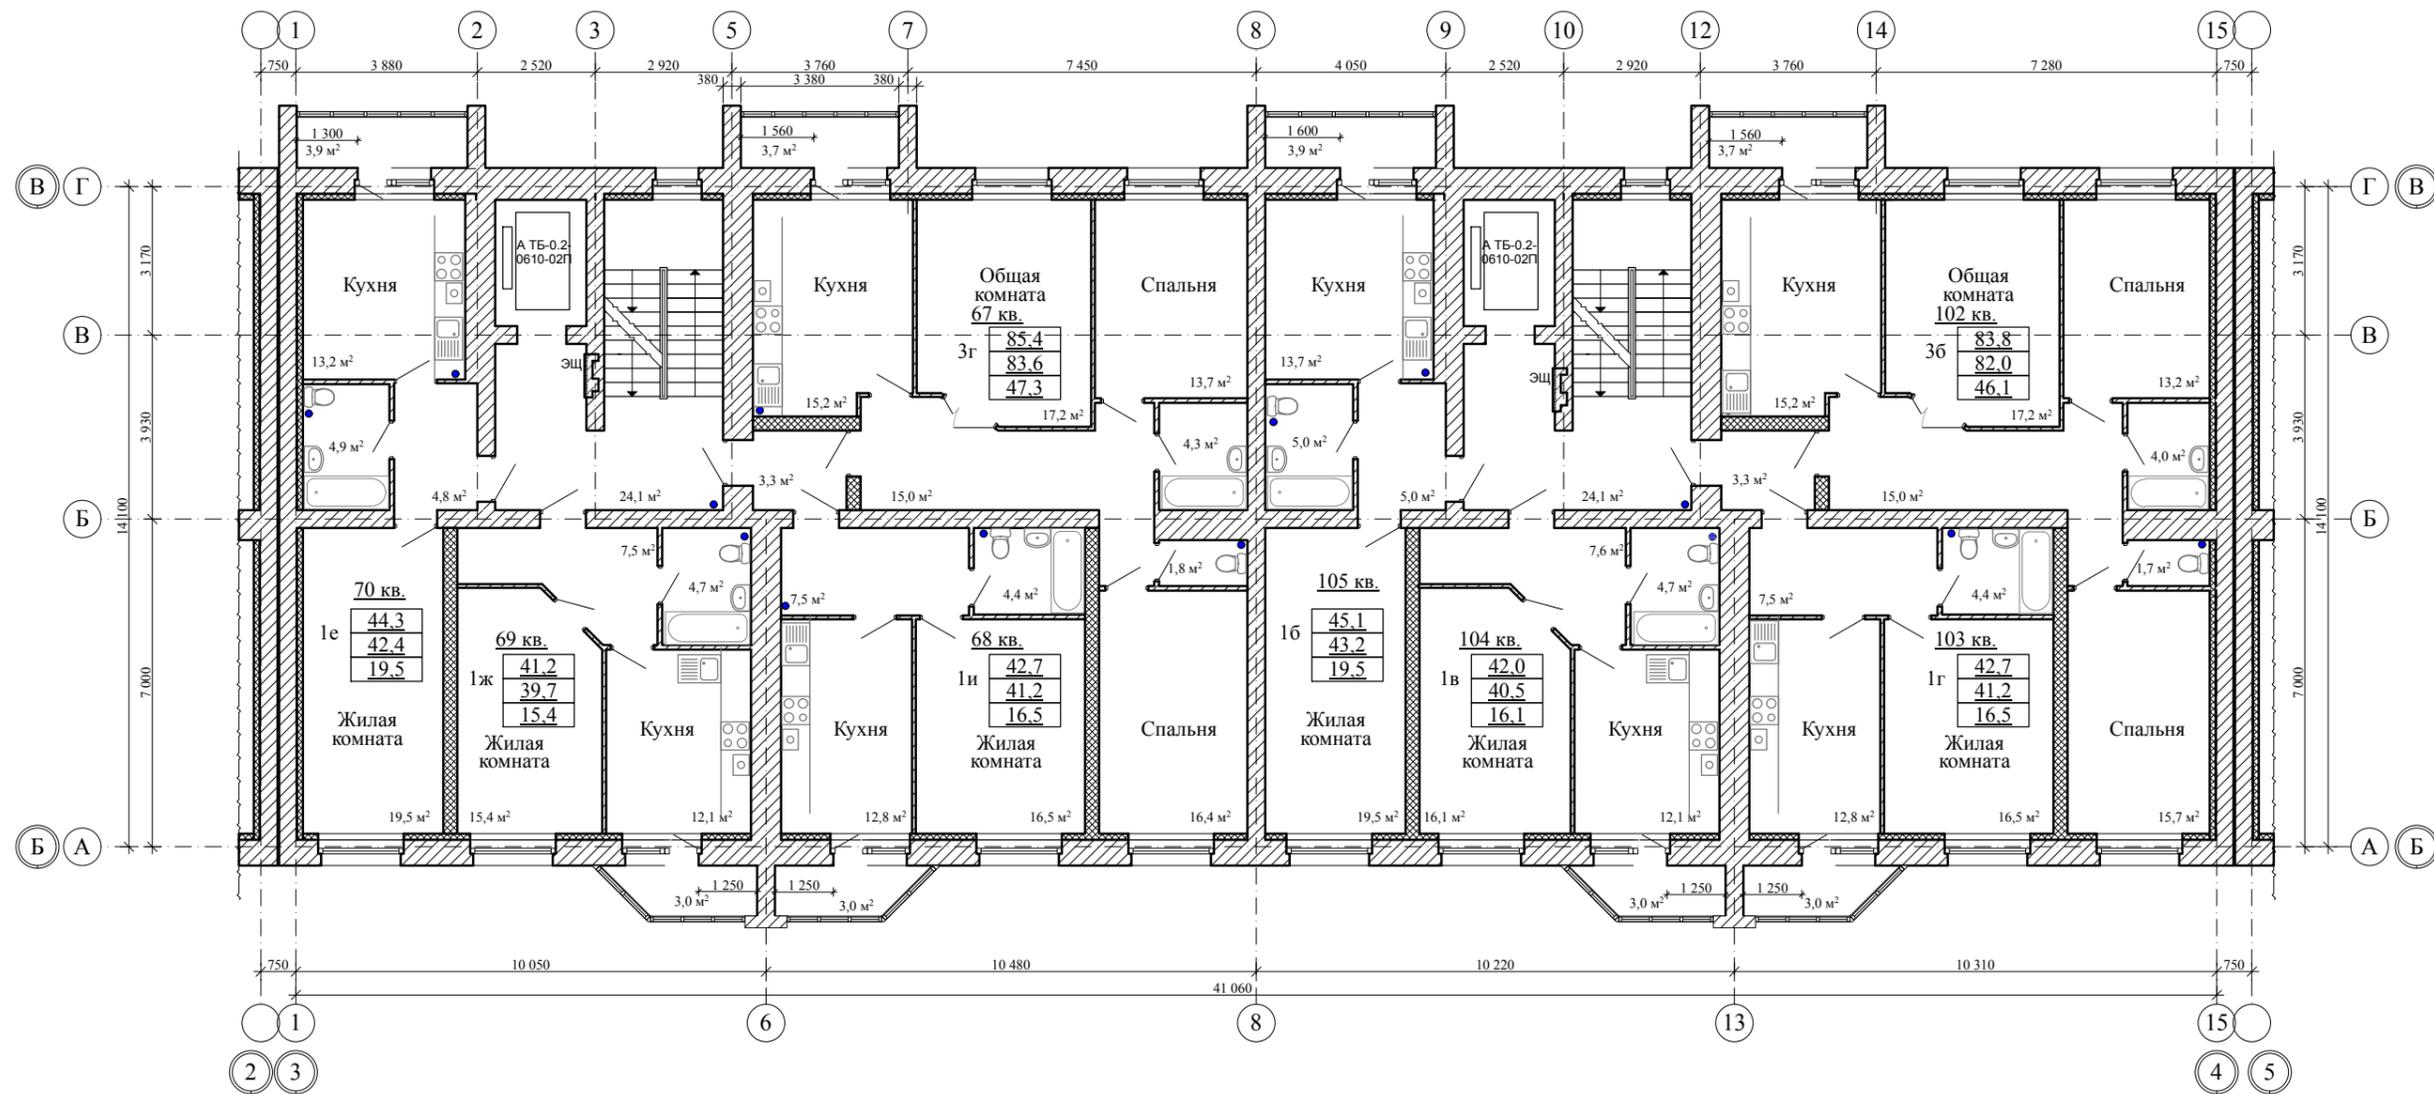

Блокировочная схема

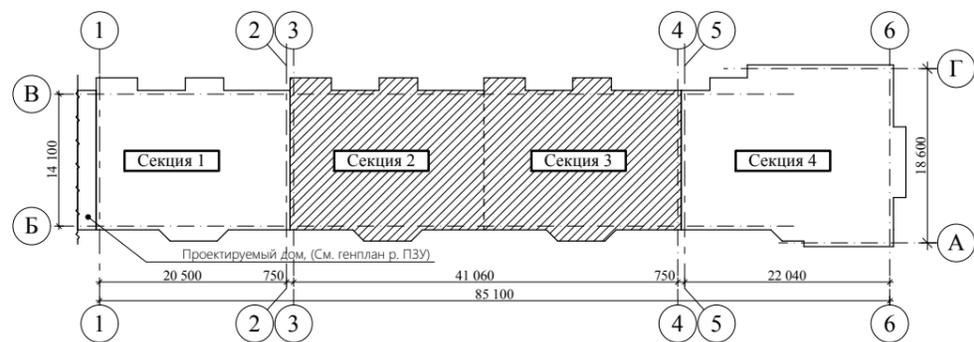

Примечание:

\* По заданию заказчика в жилом доме запроектированы остекленные лоджии, площадь которых считается с коэффициентом "0,5"  
 - ДП-1 противопожарная дверь EI-30

						2019	2-19- AP				
						Многоэтажный многоквартирный жилой дом по проезду Запрудный, 8а в г. Тамбове					
Изм.	Кол.уч.	Лист	№ док.	Подп.	Дата	Секция 2, 3			стадия	лист	листов
Разраб.		Киселев Д.А.							Р	23	
Проверил		Попов С.А.									
ГАП		Гаврилов А.Т.									
ГИП											
Н. контр.		Матвеева Е.Н.				План 9-ого этажа на отм. +24,000					



Согласовано

Ваам. инв. N


Подп. и дата

Инв. N подл.

План технического этажа (технический чердак) М 1:150

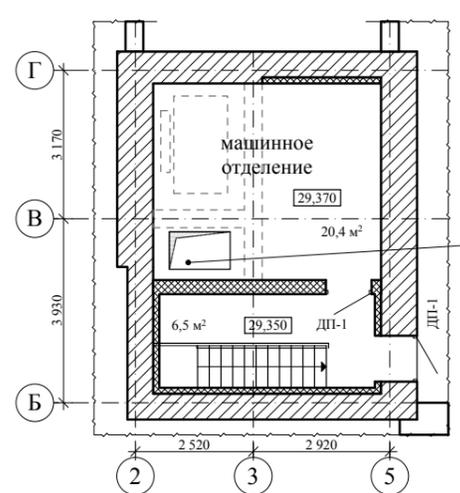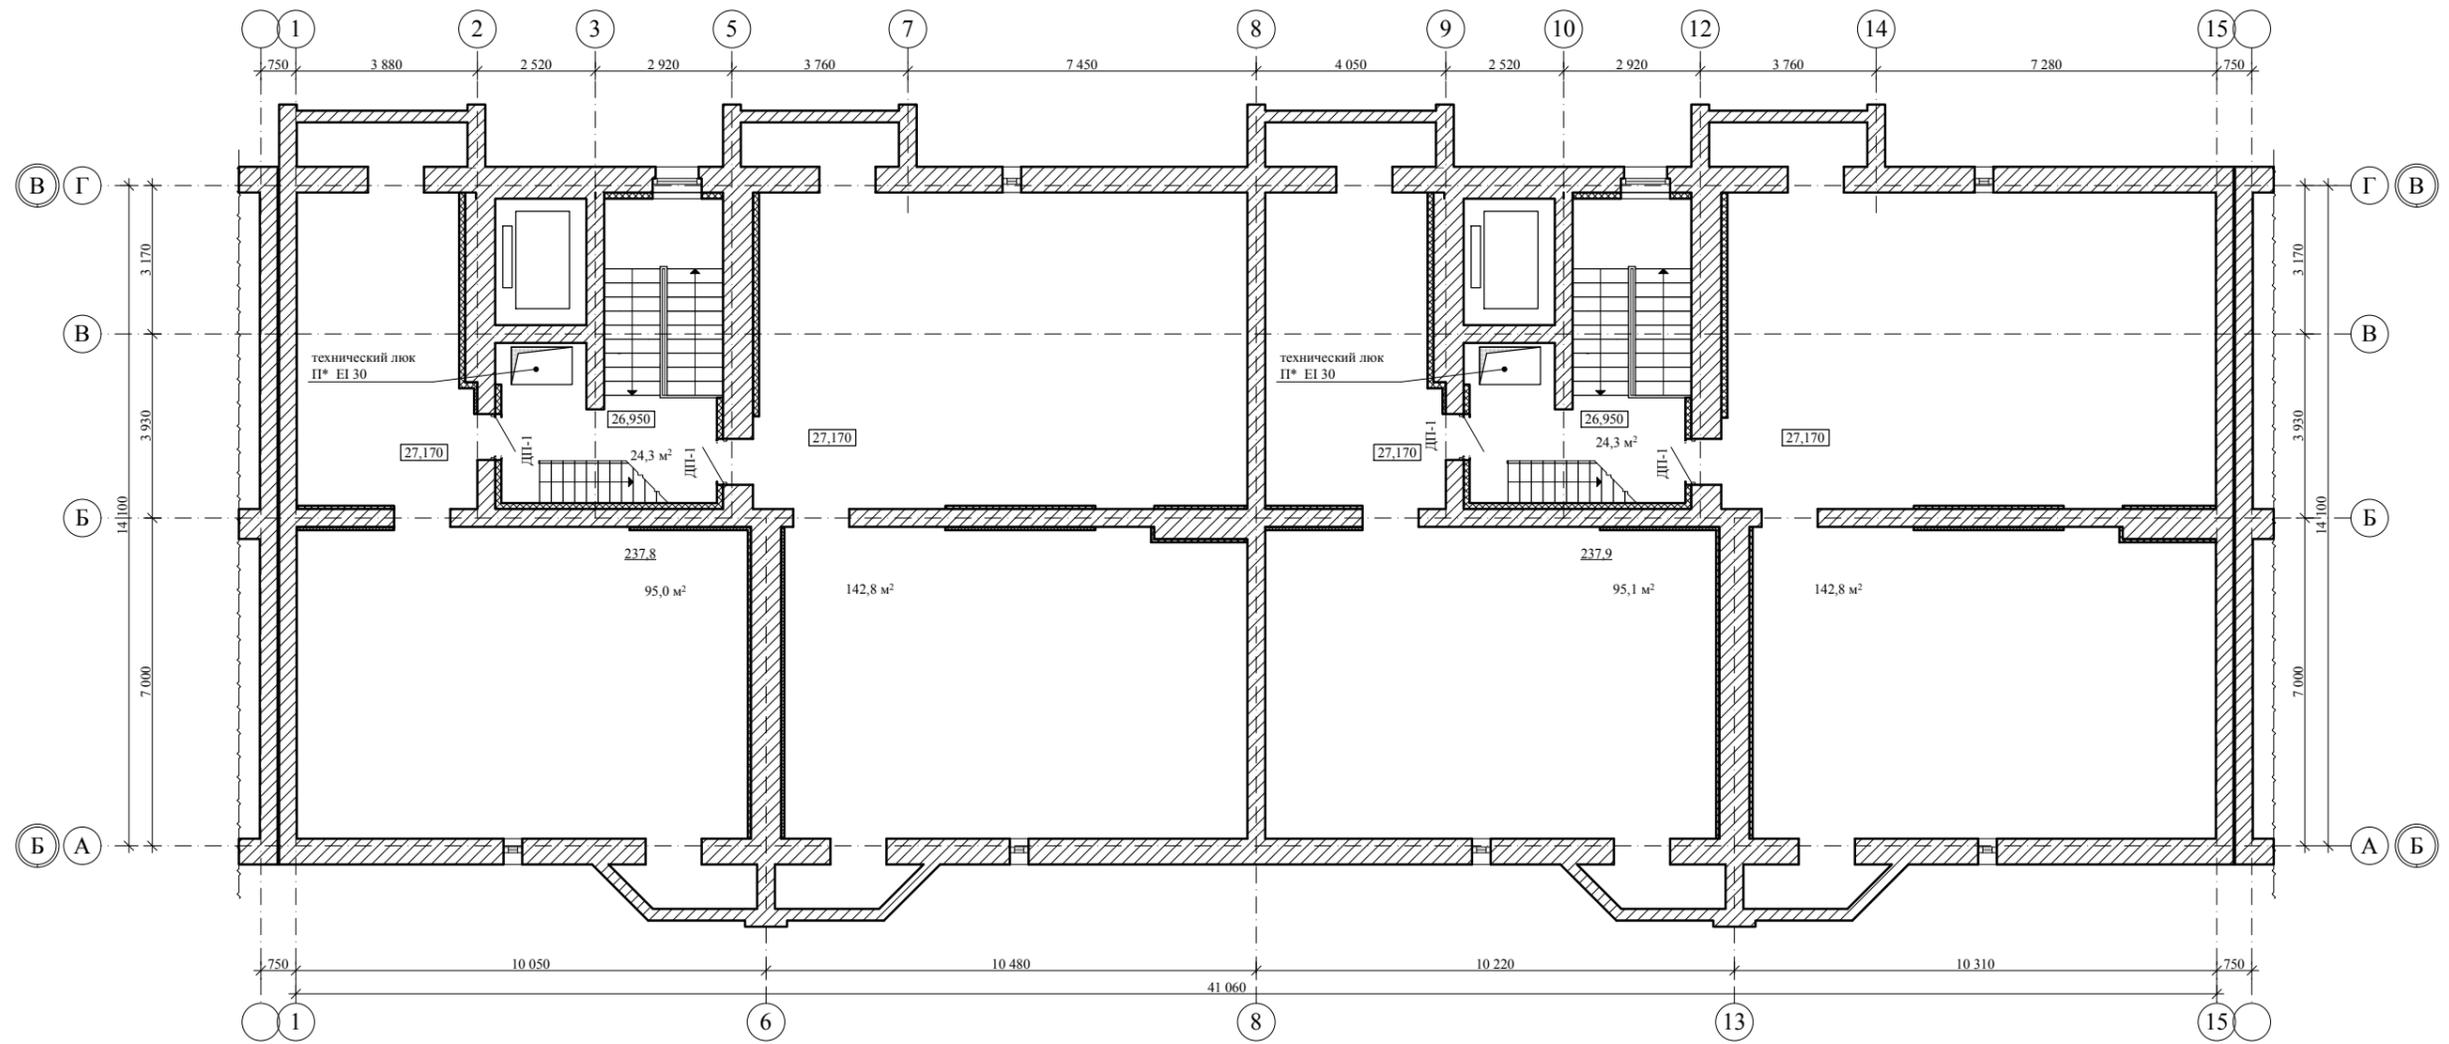


Фрагменты выходов на кровлю, машинного отделения М 1:150

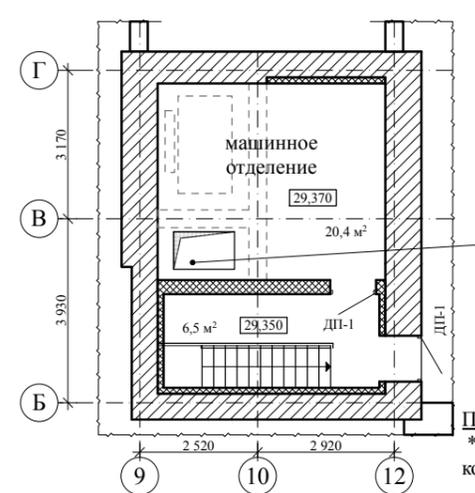

Примечание:  
\* По заданию заказчика в жилом доме запроектированы остекленные лоджии, площадь которых считается с коэффициентом "0,5"  
- ДП-1 противопожарная дверь EI-30

Блокировочная схема

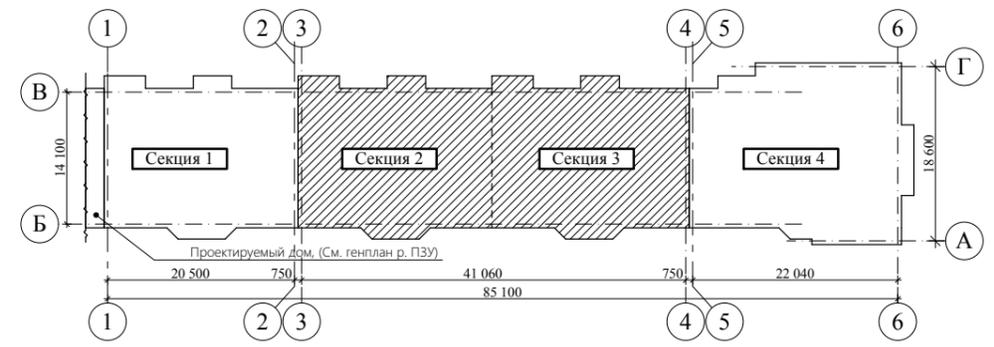


						2019	2-19- AP				
						Многоэтажный многоквартирный жилой дом по проезду Запрудный, 8а в г. Тамбове					
Изм.	Кол.уч.	Лист	№ док.	Подп.	Дата	Секция 2, 3			стадия	лист	листов
Разраб.		Киселев Д.А.							Р	24	
Проверил		Попов С.А.									
ГАП		Гаврилов А.Т.									
ГИП											
Н. контр.		Матвеева Е.Н.				План технического этажа (технический чердак), фрагменты выхода на кровлю					

Согласовано


Ваам. инв. N

Подп. и дата

Инв. N подл.

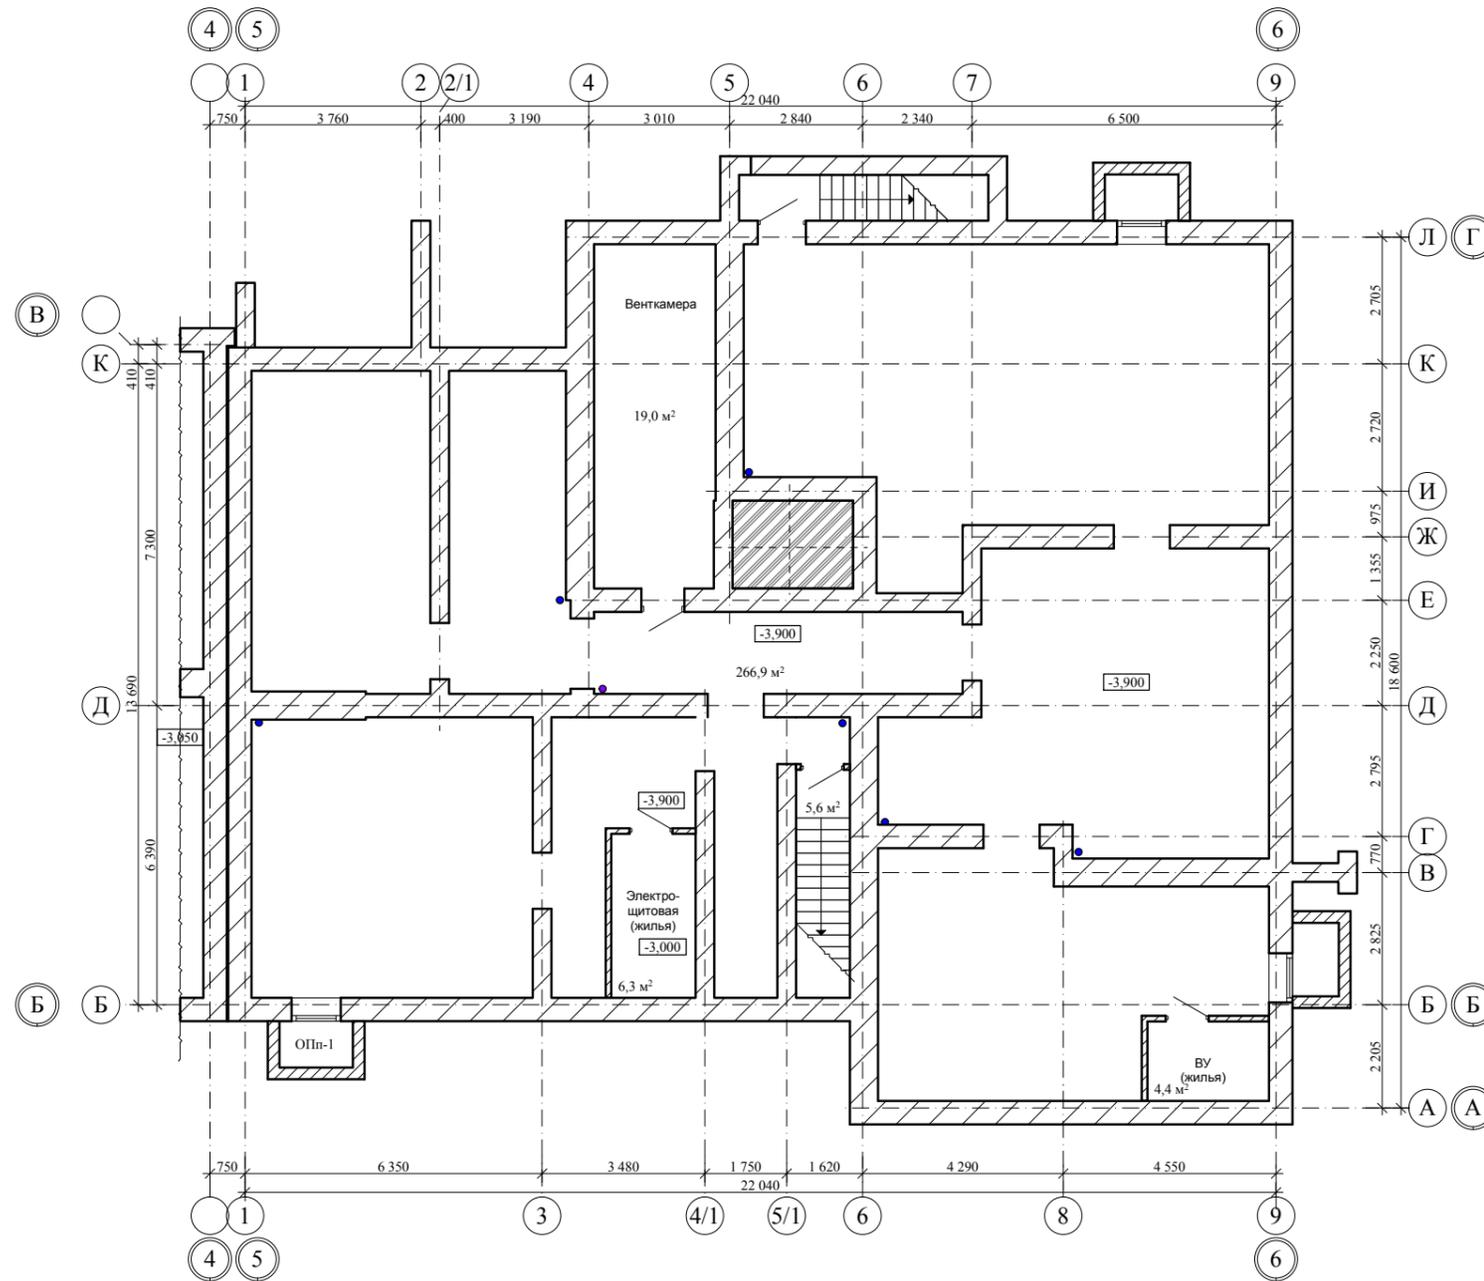

Блокировочная схема

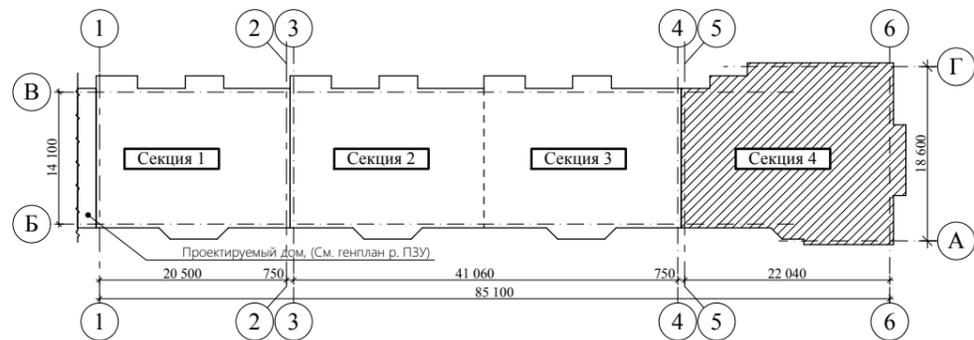

**Примечание:**

\* По заданию заказчика в жилом доме запроектированы остекленные лоджии, площадь которых считается с коэффициентом "0,5"  
 - ДП-1 противопожарная дверь EI-30

						2019	2-19 - АР				
						Многоэтажный многоквартирный жилой дом по проезду Запрудный, 8а в г. Тамбове					
Изм.	Кол.уч.	Лист	№ док.	Подп.	Дата	Секция 4			стадия	лист	листов
Разраб.		Киселев Д.А.							Р	25	
Проверил		Попов С.А.		<i>[Signature]</i>							
ГАП		Гаврилов А.Т.		<i>[Signature]</i>							
ГИП						План подвала на отм. - 3,050					
Н. контр.		Матвеева Е.Н.		<i>[Signature]</i>							


Согласовано

Ваам. инв. N


Подп. и дата

Инв. N подл.

План 1-ого этажа на отм. ±0.000, М 1:150

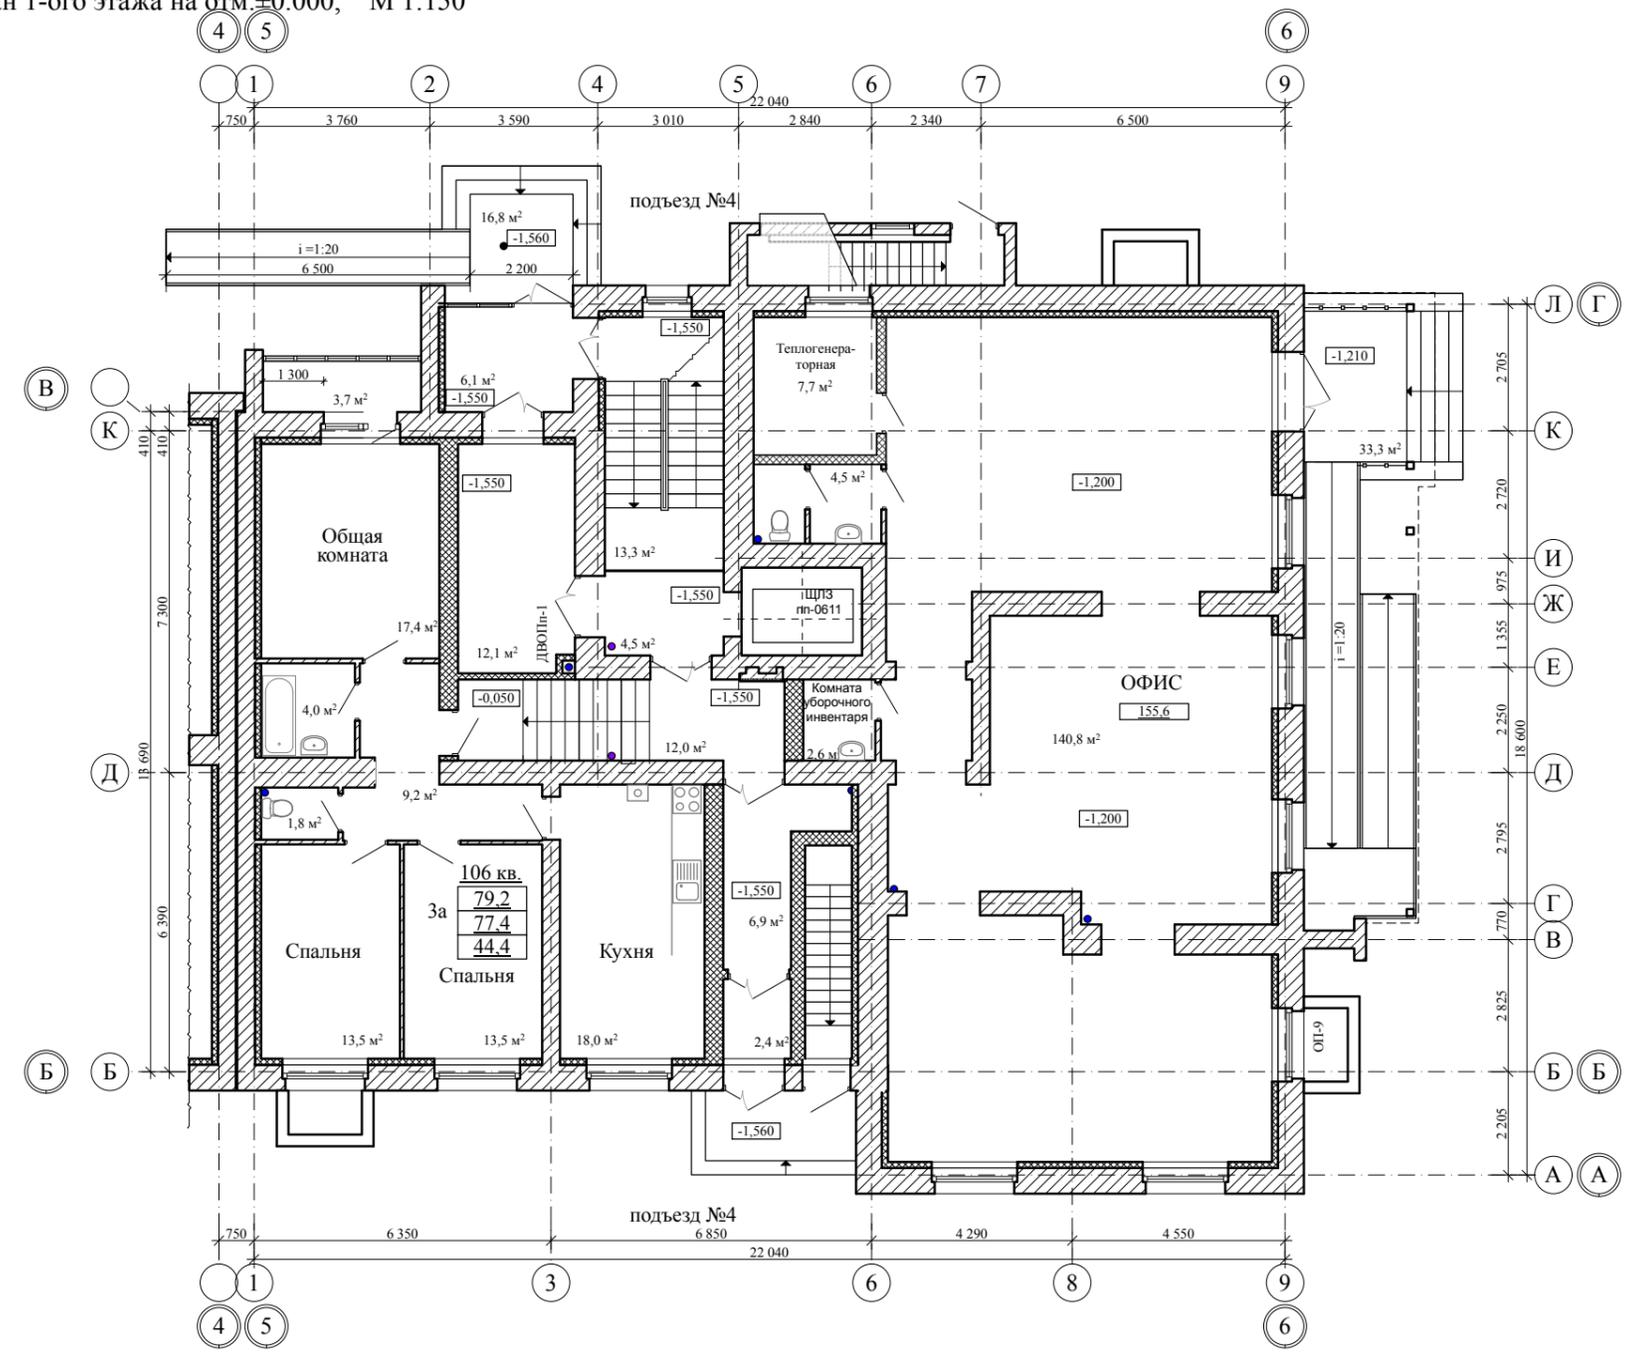

Блокировочная схема

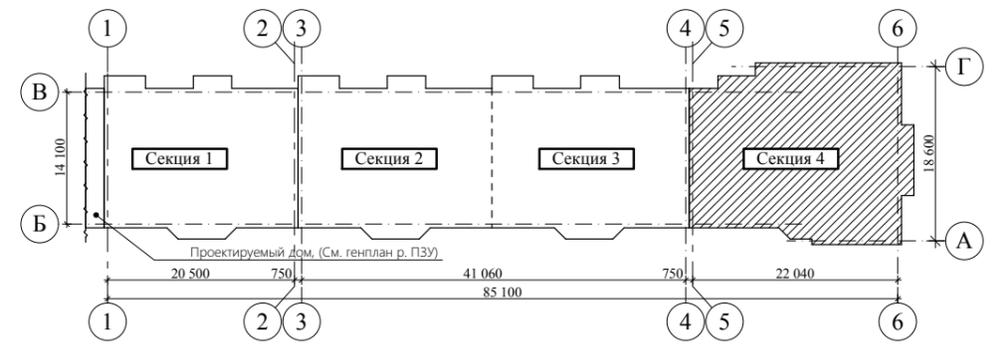

**Примечание:**

\* По заданию заказчика в жилом доме запроектированы остекленные лоджии, площадь которых считается с коэффициентом "0,5"  
 - ДП-1 противопожарная дверь EI-30


						2019	2-19 - АР				
						Многоэтажный многоквартирный жилой дом по проезду Запрудный, 8а в г. Тамбове					
Изм.	Кол.уч.	Лист	№ док.	Подп.	Дата	Секция 4			стадия	лист	листов
Разраб.		Киселев Д.А.							Р	26	
Проверил		Попов С.А.		<i>[Signature]</i>							
ГАП		Гаврилов А.Т.		<i>[Signature]</i>							
ГИП											
Н. контр.		Матвеева Е.Н.		<i>[Signature]</i>		План 1-ого этажа на отм. ± 0,000					

Согласовано

Ваам. инв. N

Подп. и дата


Инв. N подл.

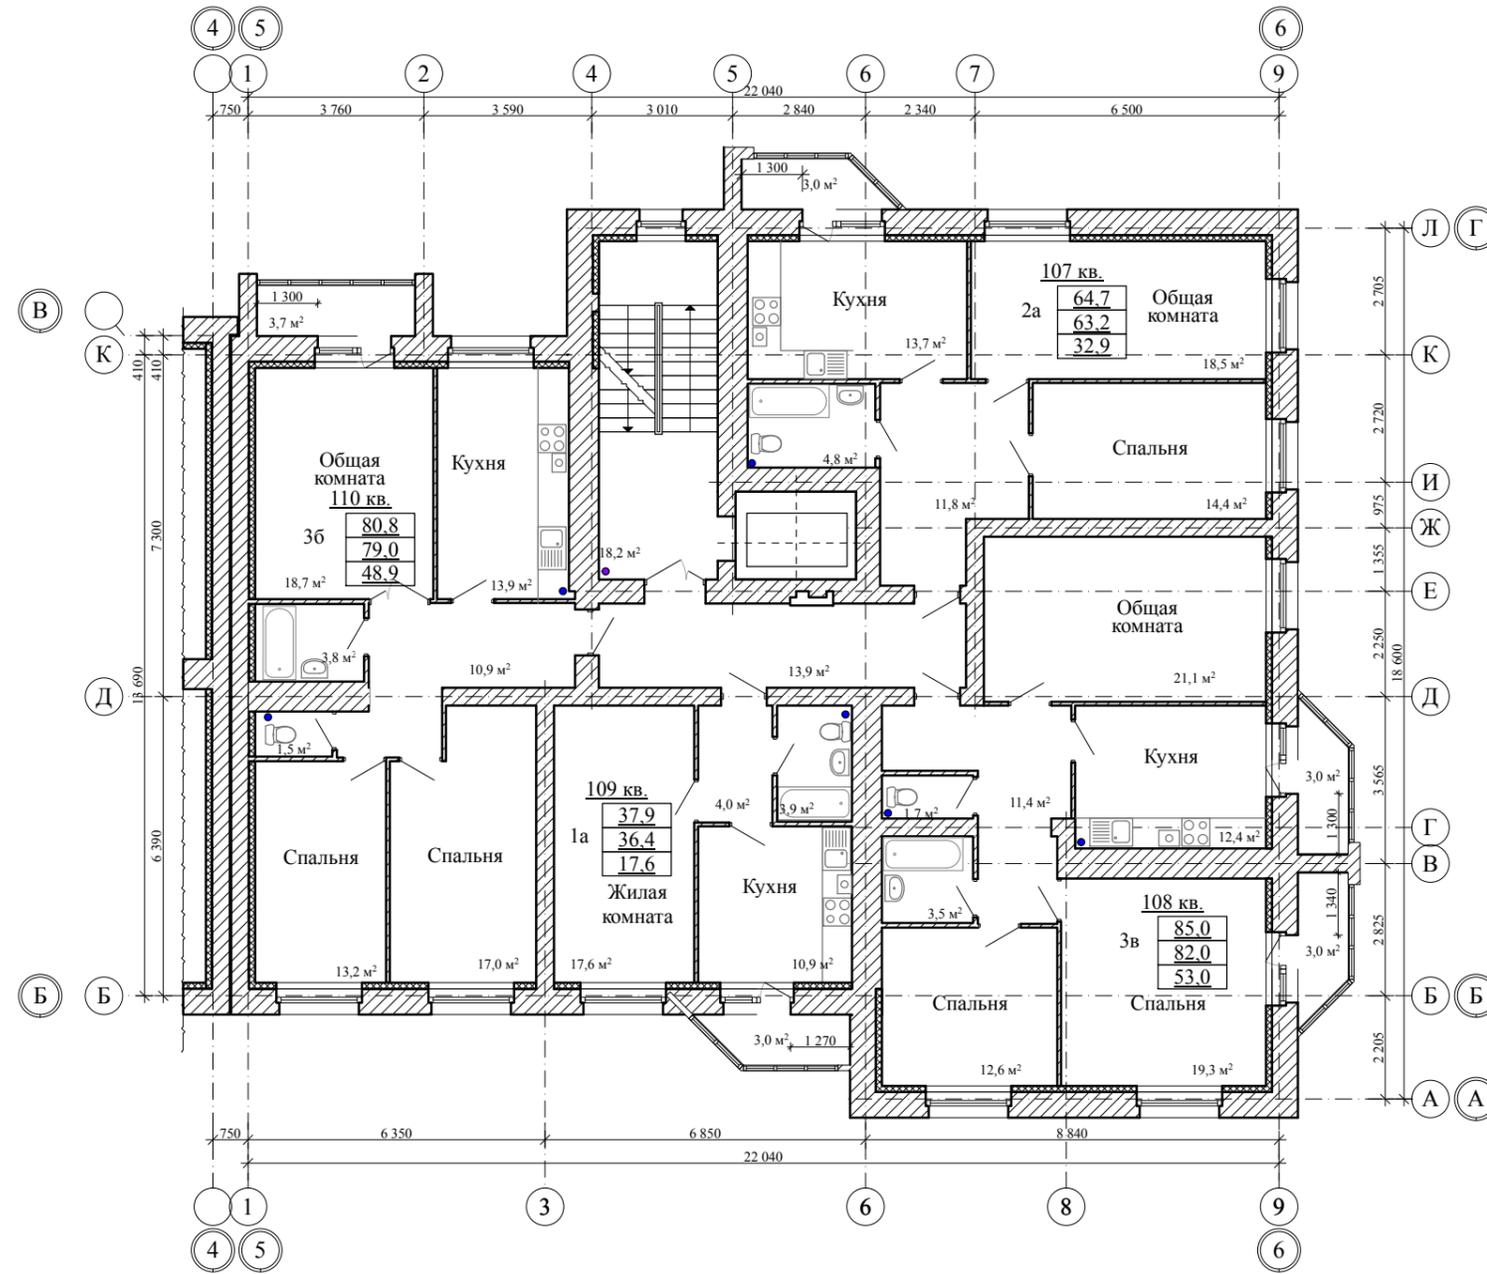

**Примечание:**

\* По заданию заказчика в жилом доме запроектированы остекленные лоджии, площадь которых считается с коэффициентом "0,5"  
 - ДП-1 противопожарная дверь EI-30

**Блокировочная схема**

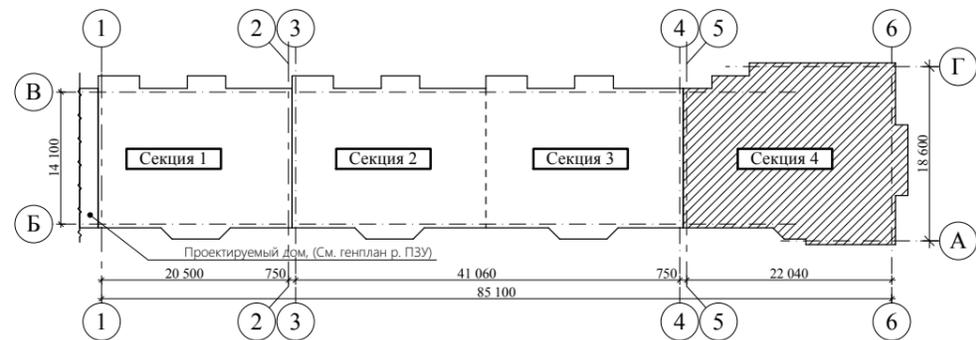

					2019	2-19- AP			
							Многоэтажный многоквартирный жилой дом по проезду Запрудный, 8а в г. Тамбове		
Изм.	Кол.уч.	Лист	№ док.	Подп.	Дата	Секция 4	стадия	лист	листов
Разраб.		Киселев Д.А.					Р	27	
Проверил		Попов С.А.		<i>[Signature]</i>					
ГАП		Гаврилов А.Т.		<i>[Signature]</i>					
ГИП									
Н. контр.		Матвеева Е.Н.		<i>[Signature]</i>		План 2-ого этажа на отм. +3,000			
							ООО АС НОВА		


Согласовано

Ваам. инв. N

Подп. и дата

Инв. N подл.


План , 3-ого этажа на отм. +6.000; М 1:150

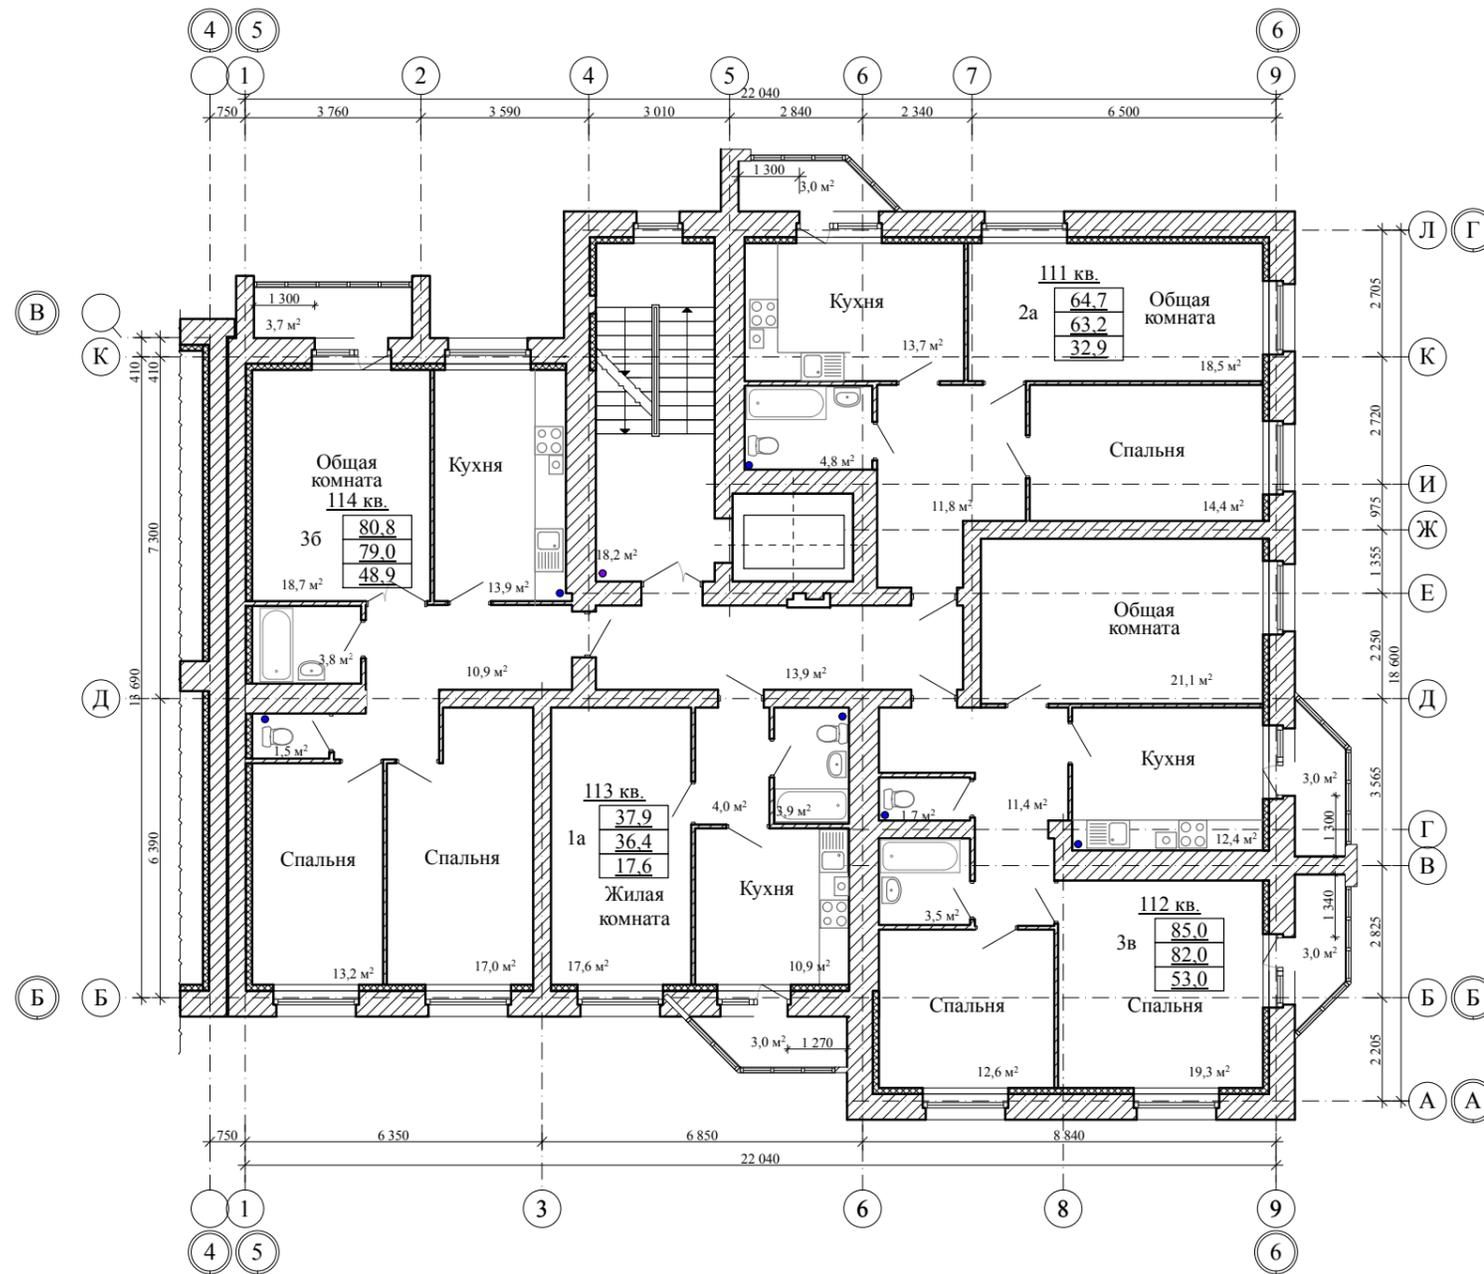

Примечание:

\* По заданию заказчика в жилом доме запроектированы остекленные лоджии, площадь которых считается с коэффициентом "0,5"  
 - ДП-1 противопожарная дверь EI-30

Блокировочная схема

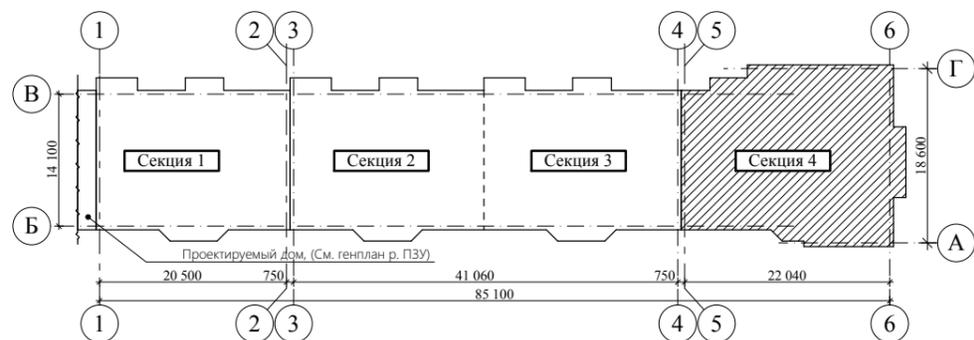

						2019	2-19- AP				
						Многоэтажный многоквартирный жилой дом по проезду Запрудный, 8а в г. Тамбове					
Изм.	Кол.уч.	Лист	№ док.	Подп.	Дата	Секция 4			стадия	лист	листов
Разраб.	Киселев Д.А.								Р	28	
Проверил	Попов С.А.										
ГАП	Гаврилов А.Т.										
ГИП											
Н. контр.	Матвеева Е.Н.					План 3-ого этажа на отм. +6.000					


Согласовано

Ваам. инв. N


Подп. и дата

Инв. N подл.

План 4-ого этажа на отм. +9.000; М 1:150

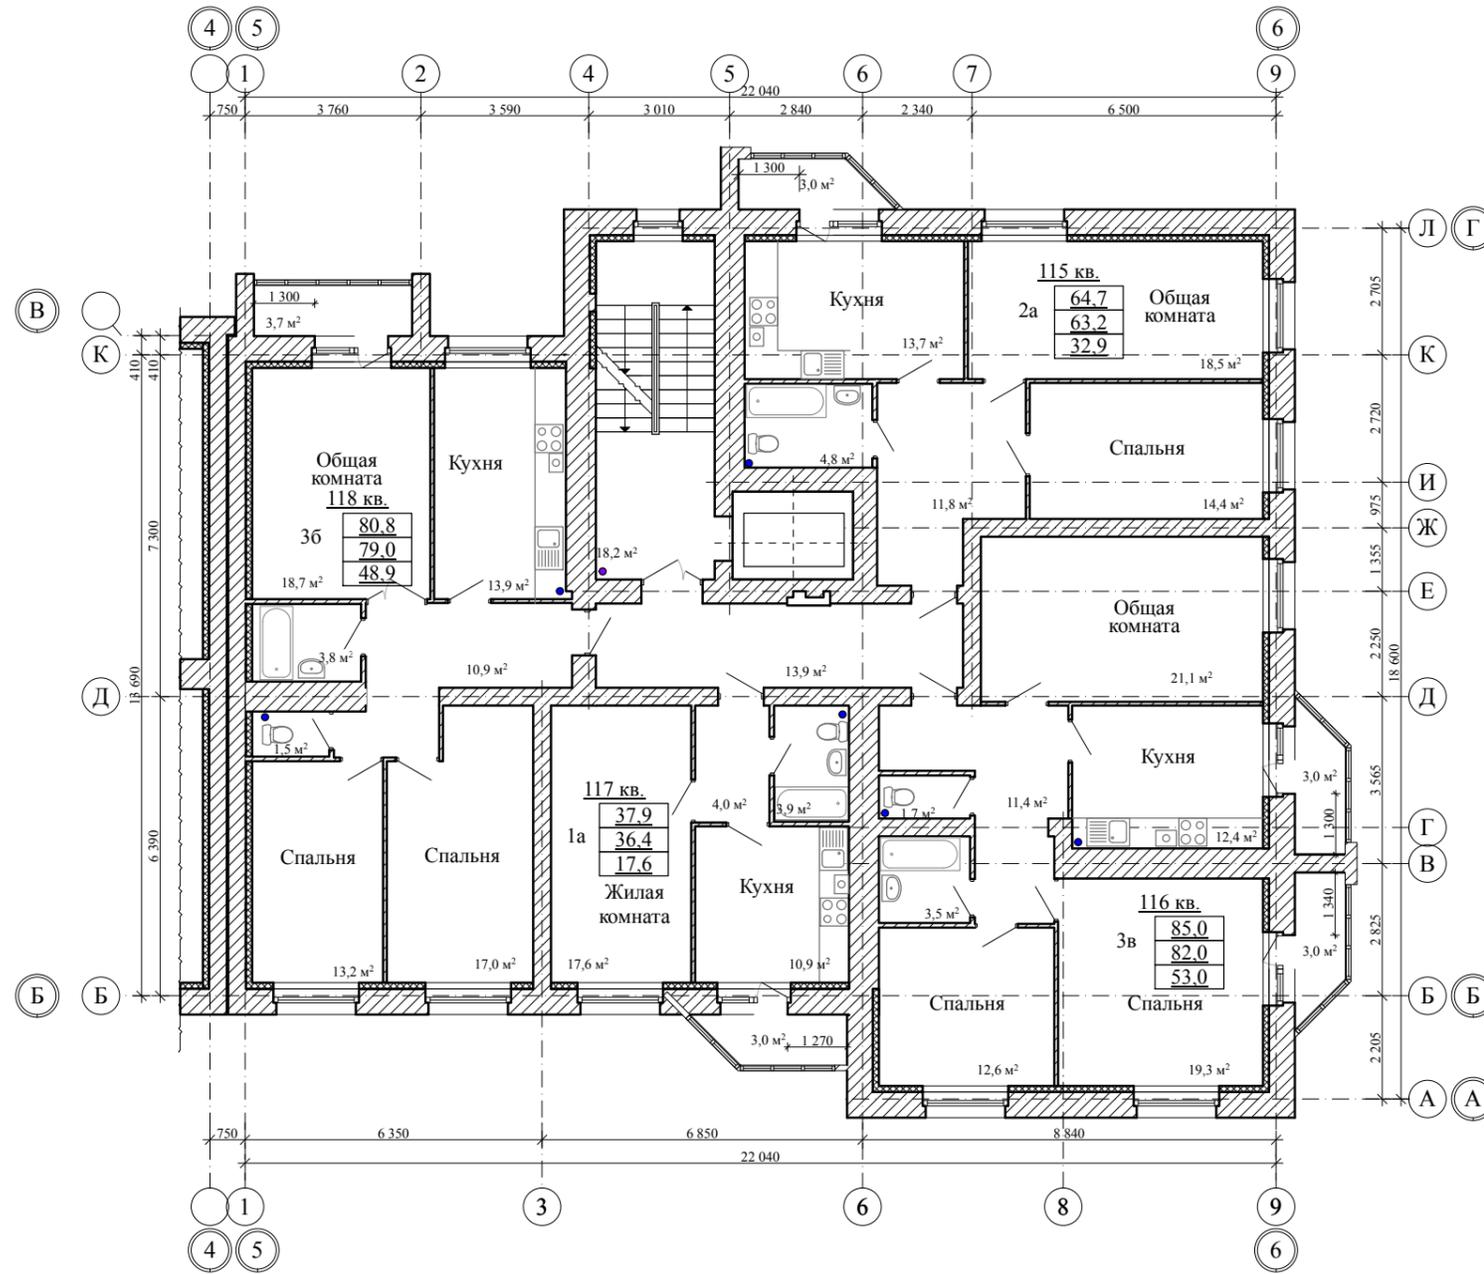

Блокировочная схема

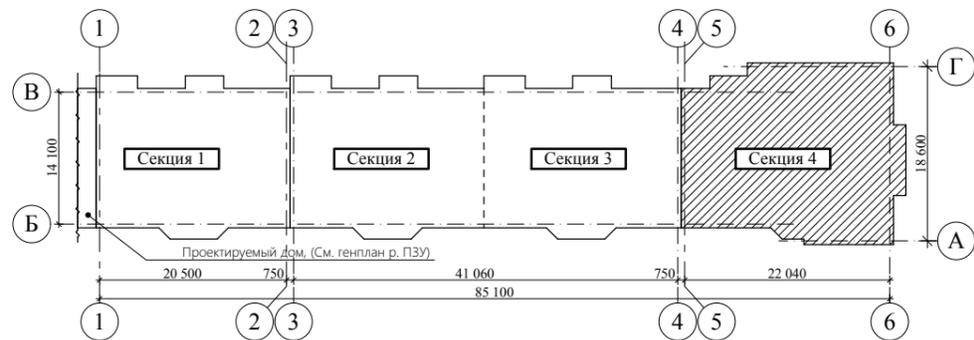

Примечание:

\* По заданию заказчика в жилом доме запроектированы остекленные лоджии, площадь которых считается с коэффициентом "0,5"  
 - ДП-1 противопожарная дверь EI-30

						2019	2-19- AP		
						Многоэтажный многоквартирный жилой дом по проезду Запрудный, 8а в г. Тамбове			
Изм.	Кол.уч.	Лист	№ док.	Подп.	Дата	Секция 4			
Разраб.		Киселев Д.А.				стадия	лист	листов	
Проверил		Попов С.А.		<i>[Signature]</i>		P	29		
ГАП		Гаврилов А.Т.		<i>[Signature]</i>					
ГИП									
Н. контр.		Матвеева Е.Н.		<i>[Signature]</i>		План 4-ого этажа на отм. +9.000			


Согласовано

Взаим. инв. N

Подп. и дата

Инв. N подл.


План , 5-ого этажа на отм. +12.000; М 1:150

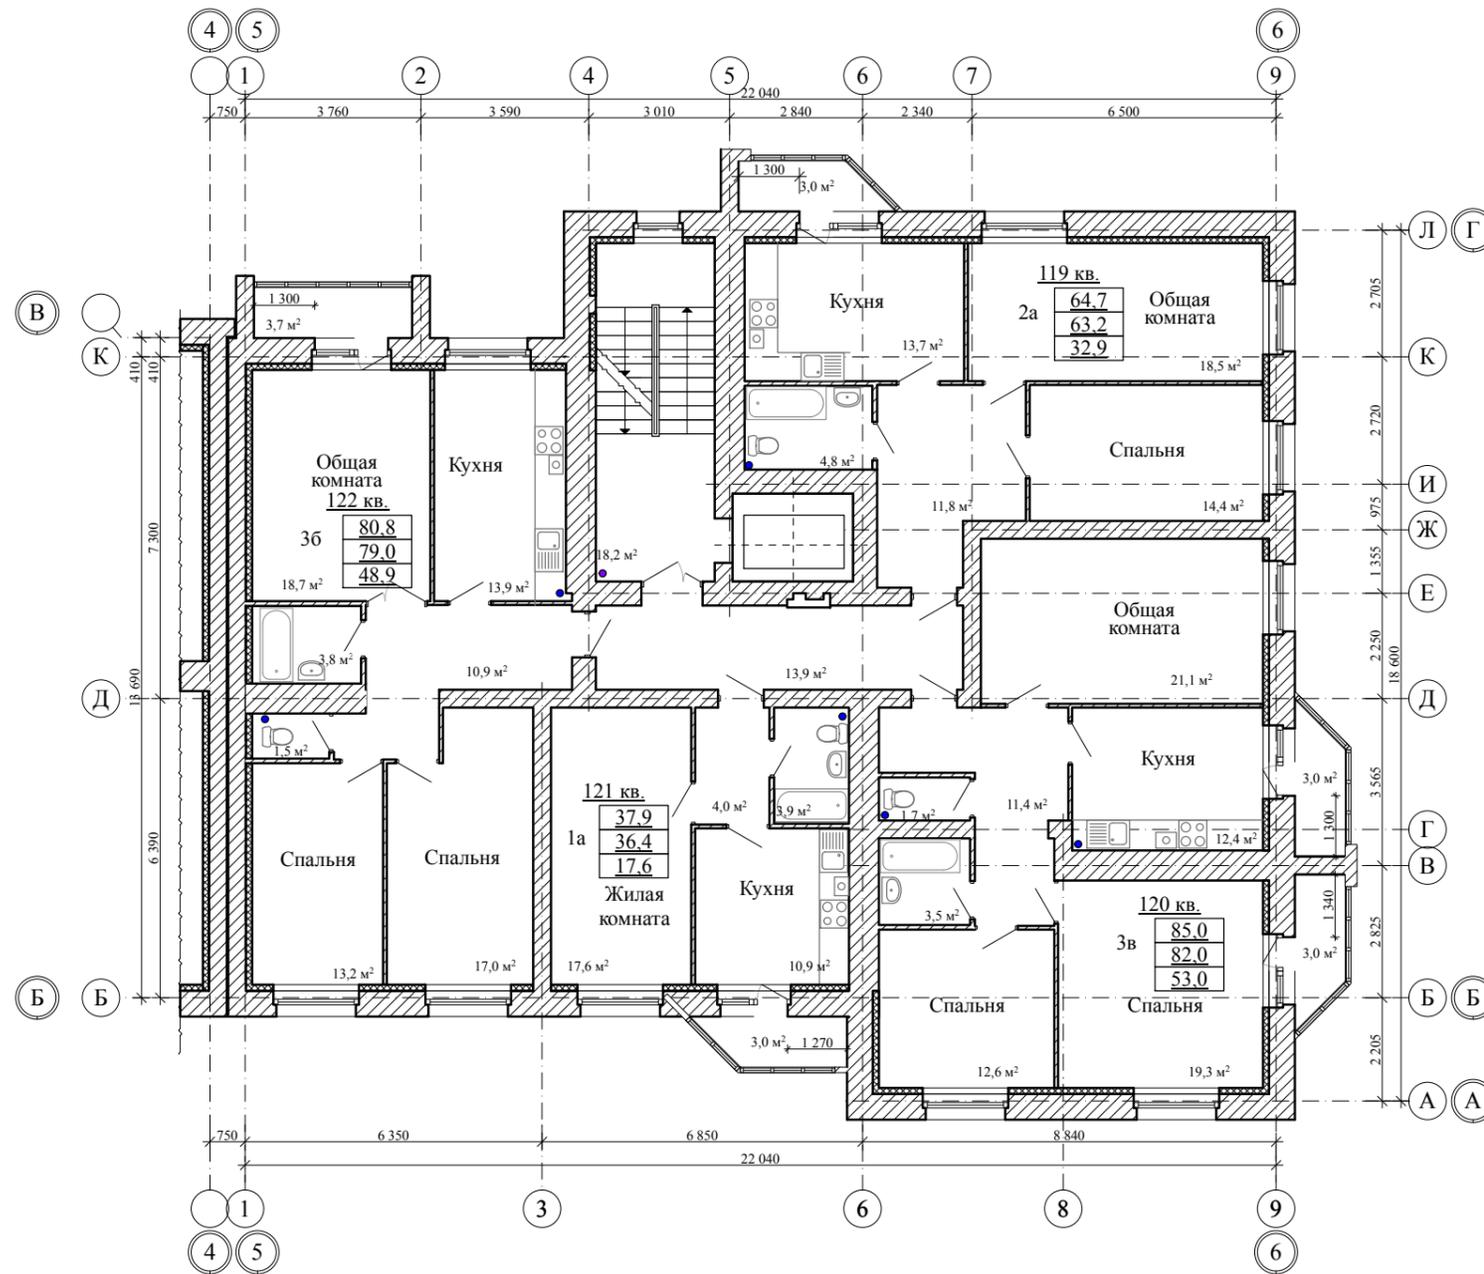

Примечание:

\* По заданию заказчика в жилом доме запроектированы остекленные лоджии, площадь которых считается с коэффициентом "0,5"  
 - ДП-1 противопожарная дверь EI-30

Блокировочная схема

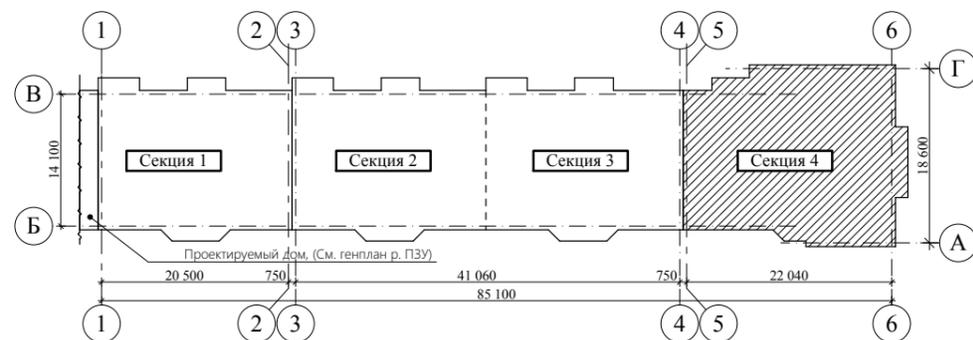

					2019	2-19- AP						
Многоэтажный многоквартирный жилой дом по проезду Запрудный, 8а в г. Тамбове												
Изм.	Кол.уч.	Лист	№ док.	Подп.	Дата	Секция 4						
Разраб.		Киселев Д.А.										
Проверил		Попов С.А.		<i>[Signature]</i>								
ГАП		Гаврилов А.Т.		<i>[Signature]</i>								
ГИП												
Н. контр.		Матвеева Е.Н.		<i>[Signature]</i>								
План 5-ого этажа на отм. +12.000						<table border="1"> <tr> <td>стадия</td> <td>лист</td> <td>листов</td> </tr> <tr> <td>Р</td> <td>30</td> <td></td> </tr> </table>	стадия	лист	листов	Р	30	
стадия	лист	листов										
Р	30											
												


Согласовано

Взаим. инв. N


Подп. и дата

Инв. N подл.

План 6-ого этажа на отм. +15.000; М 1:150

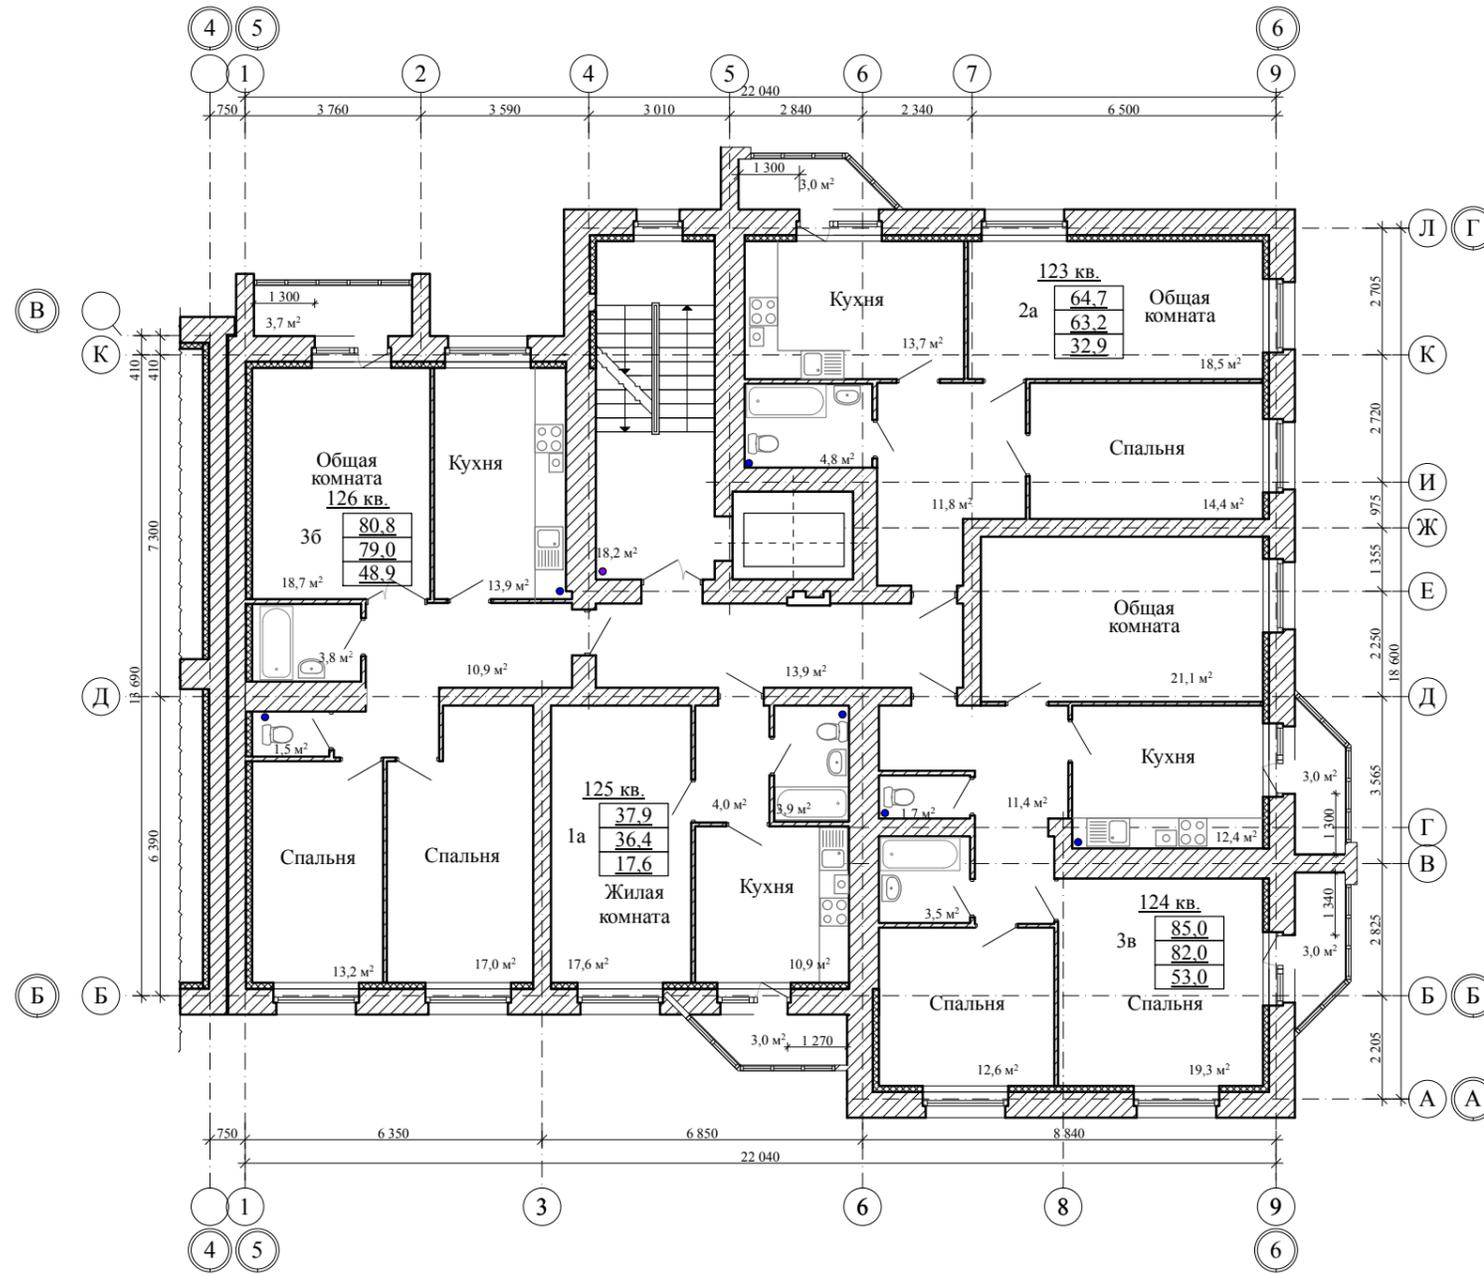

Блокировочная схема

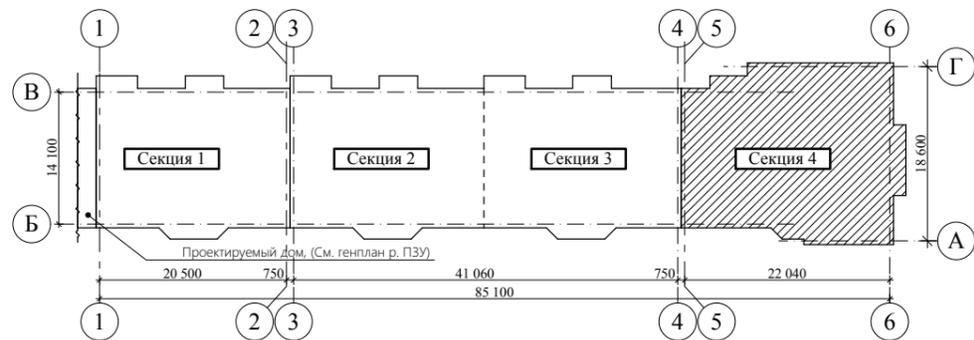

Примечание:

\* По заданию заказчика в жилом доме запроектированы остекленные лоджии, площадь которых считается с коэффициентом "0,5"  
 - ДП-1 противопожарная дверь EI-30


						2019	2-19 - AP				
						Многоэтажный многоквартирный жилой дом по проезду Запрудный, 8а в г. Тамбове					
Изм.	Кол.уч.	Лист	№ док.	Подп.	Дата	Секция 4			стадия	лист	листов
Разраб.	Киселев Д.А.								Р	31	
Проверил	Попов С.А.										
ГАП	Гаврилов А.Т.										
ГИП											
Н. контр.	Матвеева Е.Н.					План 6-ого этажа на отм. +15.000					

Согласовано

Ваам. инв. N

Подп. и дата


Инв. N подл.

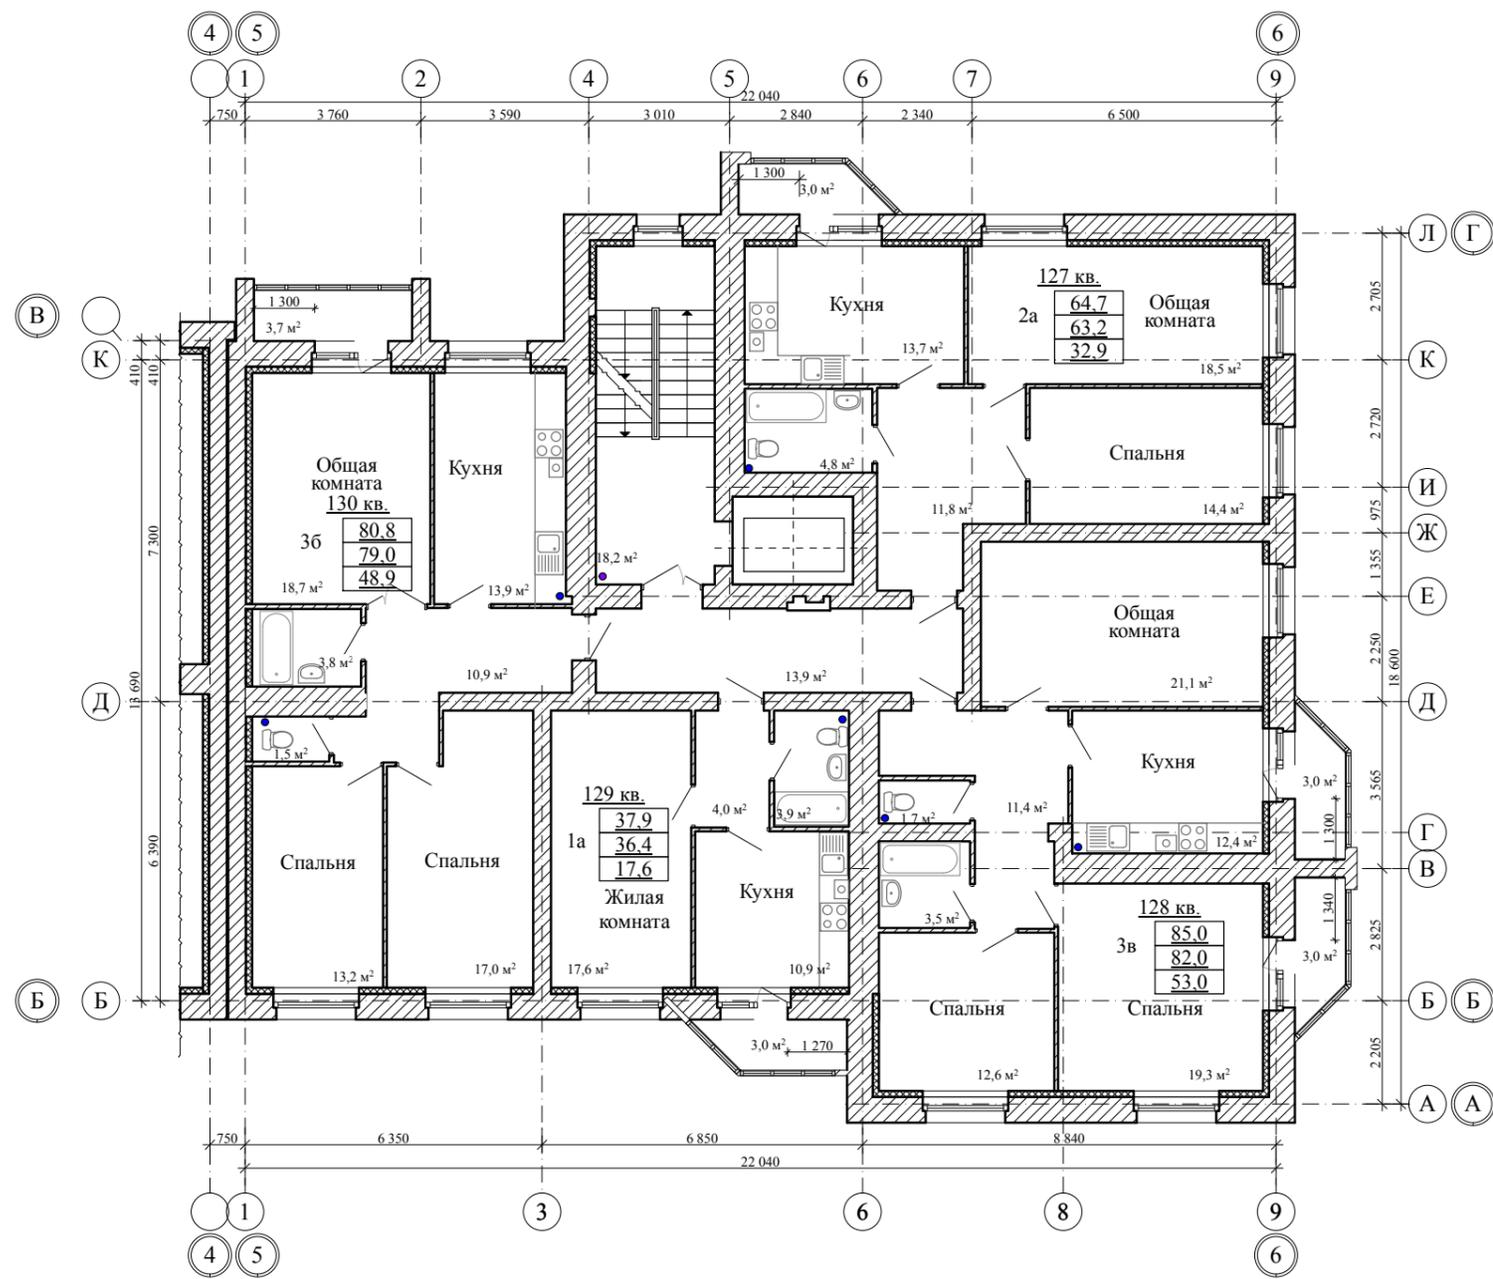

**Примечание:**

\* По заданию заказчика в жилом доме запроектированы остекленные лоджии, площадь которых считается с коэффициентом "0,5"  
 - ДП-1 противопожарная дверь EI-30

**Блокировочная схема**

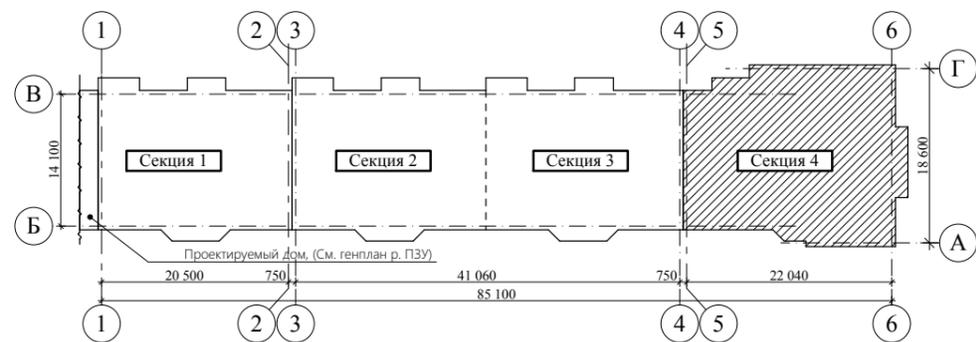

						2019	2-19 - АР				
						Многоэтажный многоквартирный жилой дом по проезду Запрудный, 8а в г. Тамбове					
Изм.	Кол.уч.	Лист	№ док.	Подп.	Дата	Секция 4			стадия	лист	листов
Разраб.	Киселев Д.А.								Р	32	
Проверил	Попов С.А.										
ГАП	Гаврилов А.Т.										
ГИП						План 7-ого этажа на отм. +18.000					
Н. контр.	Матвеева Е.Н.										


Согласовано

Ваам. инв. N

Подп. и дата

Инв. N подл.


План 8-ого этажа на отм. +21,000; М 1:150

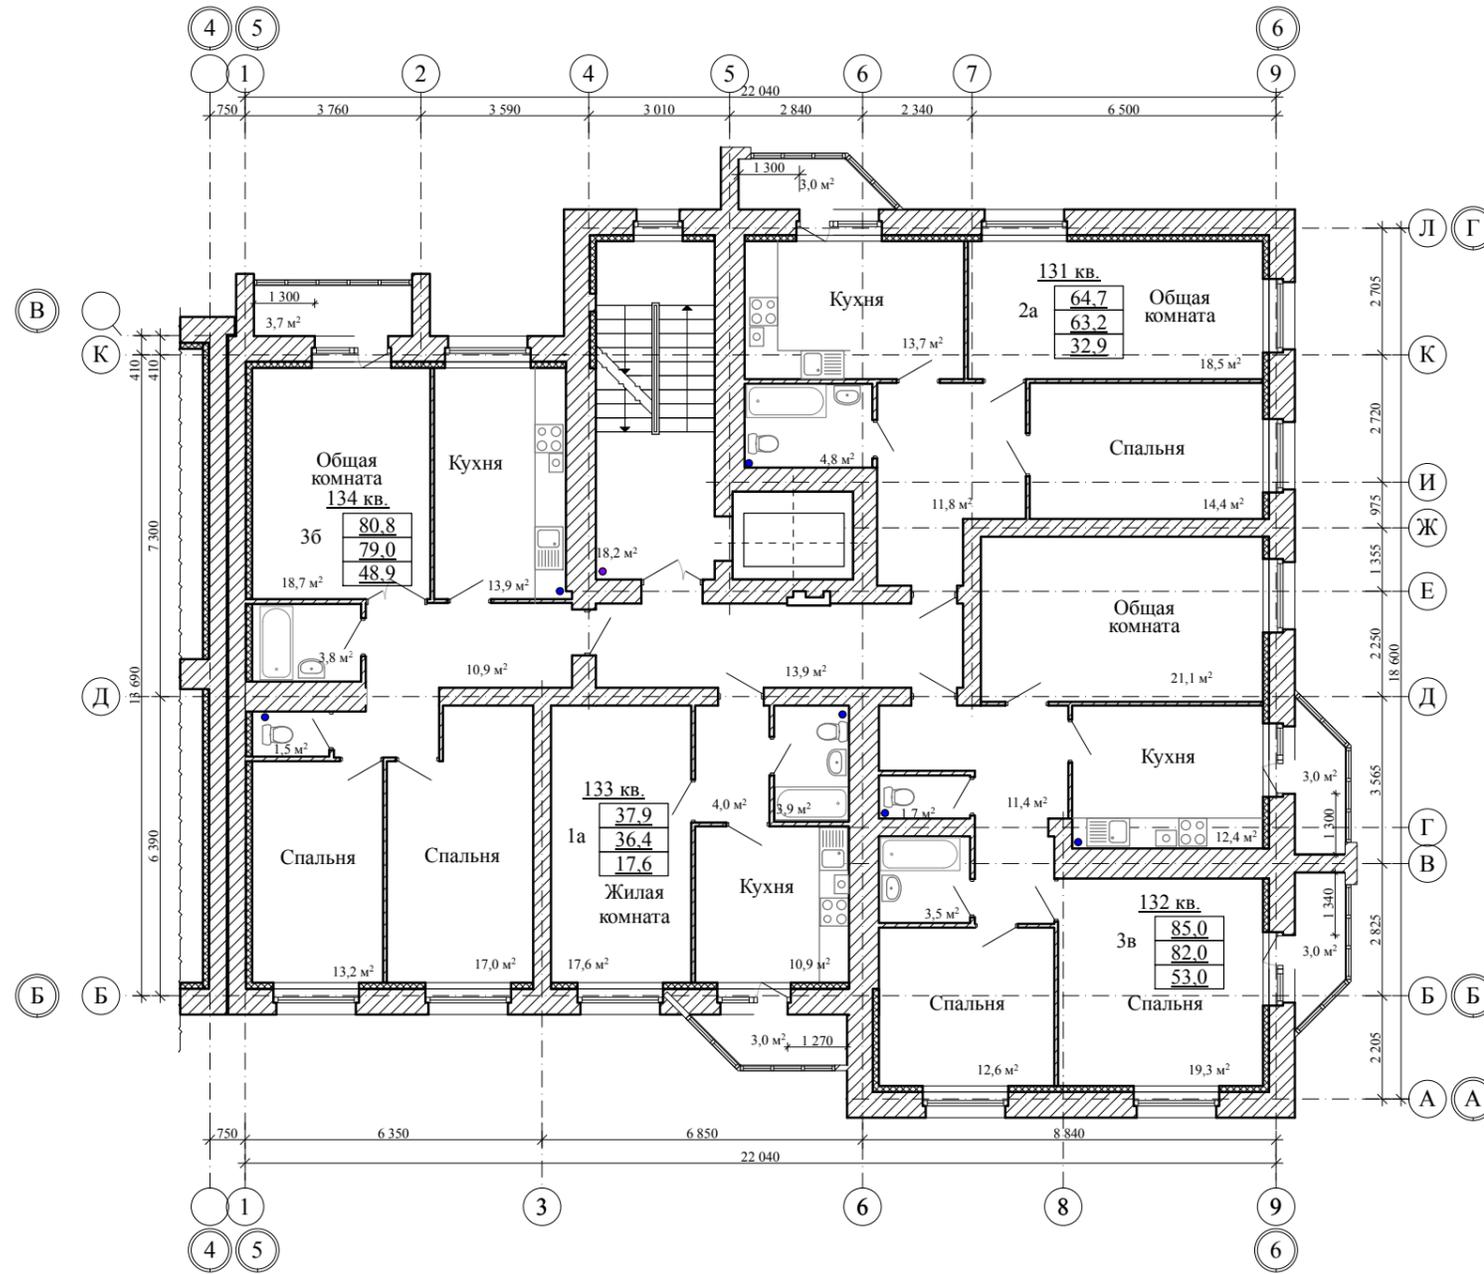

**Примечание:**

\* По заданию заказчика в жилом доме запроектированы остекленные лоджии, площадь которых считается с коэффициентом "0,5"  
 - ДП-1 противопожарная дверь EI-30

**Блокировочная схема**

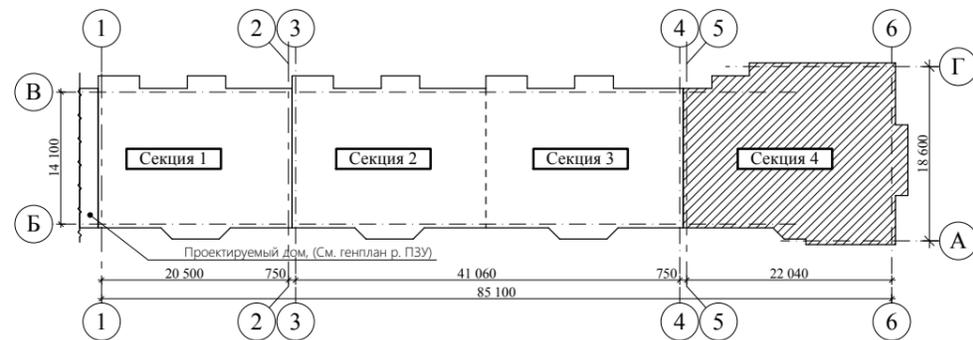

						2019	2-19- AP				
						Многоэтажный многоквартирный жилой дом по проезду Запрудный, 8а в г. Тамбове					
Изм.	Кол.уч.	Лист	№ док.	Подп.	Дата	Секция 4			стадия	лист	листов
Разраб.	Киселев Д.А.								Р	33	
Проверил	Попов С.А.										
ГАП	Гаврилов А.Т.										
ГИП											
Н. контр.	Матвеева Е.Н.					План 8-ого этажа на отм. +21,000					


Согласовано

Ваам. инв. N


Подп. и дата

Инв. N подл.

План 9-ого этажа на отм. +24,000; М 1:150

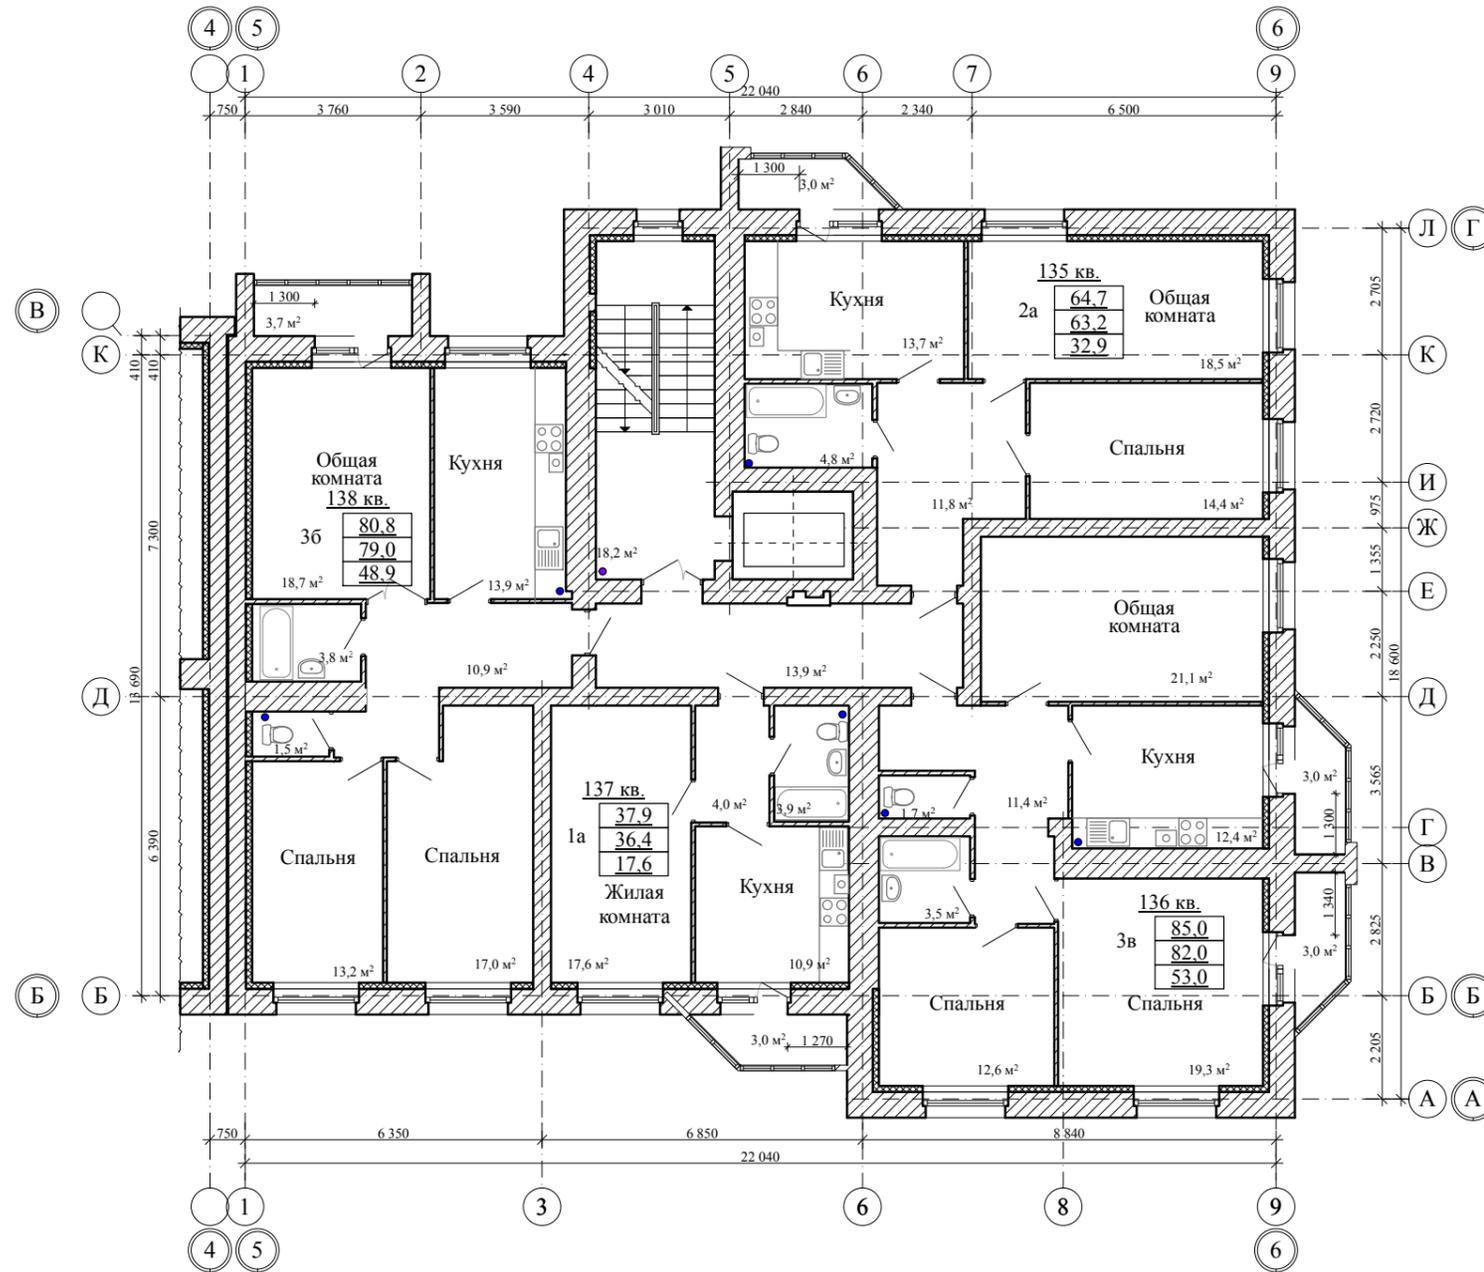

Блокировочная схема

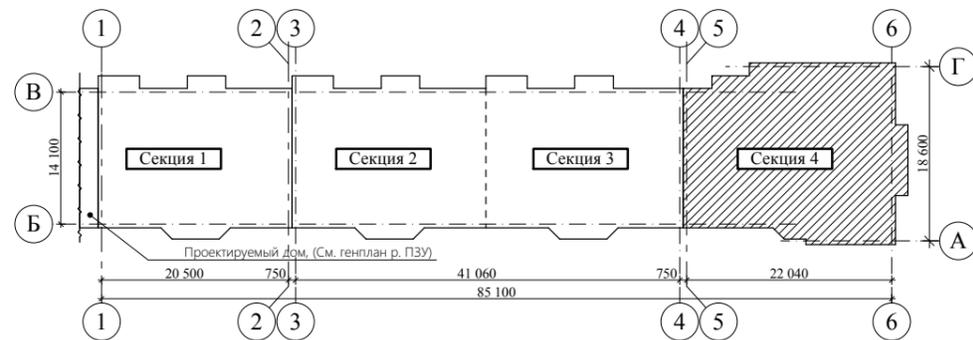

Примечание:

\* По заданию заказчика в жилом доме запроектированы остекленные лоджии, площадь которых считается с коэффициентом "0,5"  
 - ДП-1 противопожарная дверь EI-30

						2019	2-19 - AP				
						Многоэтажный многоквартирный жилой дом по проезду Запрудный, 8а в г. Тамбове					
Изм.	Кол.уч.	Лист	№ док.	Подп.	Дата	Секция 4			стадия	лист	листов
Разраб.	Киселев Д.А.								Р	34	
Проверил	Попов С.А.										
ГАП	Гаврилов А.Т.										
ГИП											
Н. контр.	Матвеева Е.Н.					План 9-ого этажа на отм. +24,000					

Согласовано

Ваам. инв. N

Подп. и дата

Инв. N подл.